


ÚZEMNÍ PLÁN KŘTINY

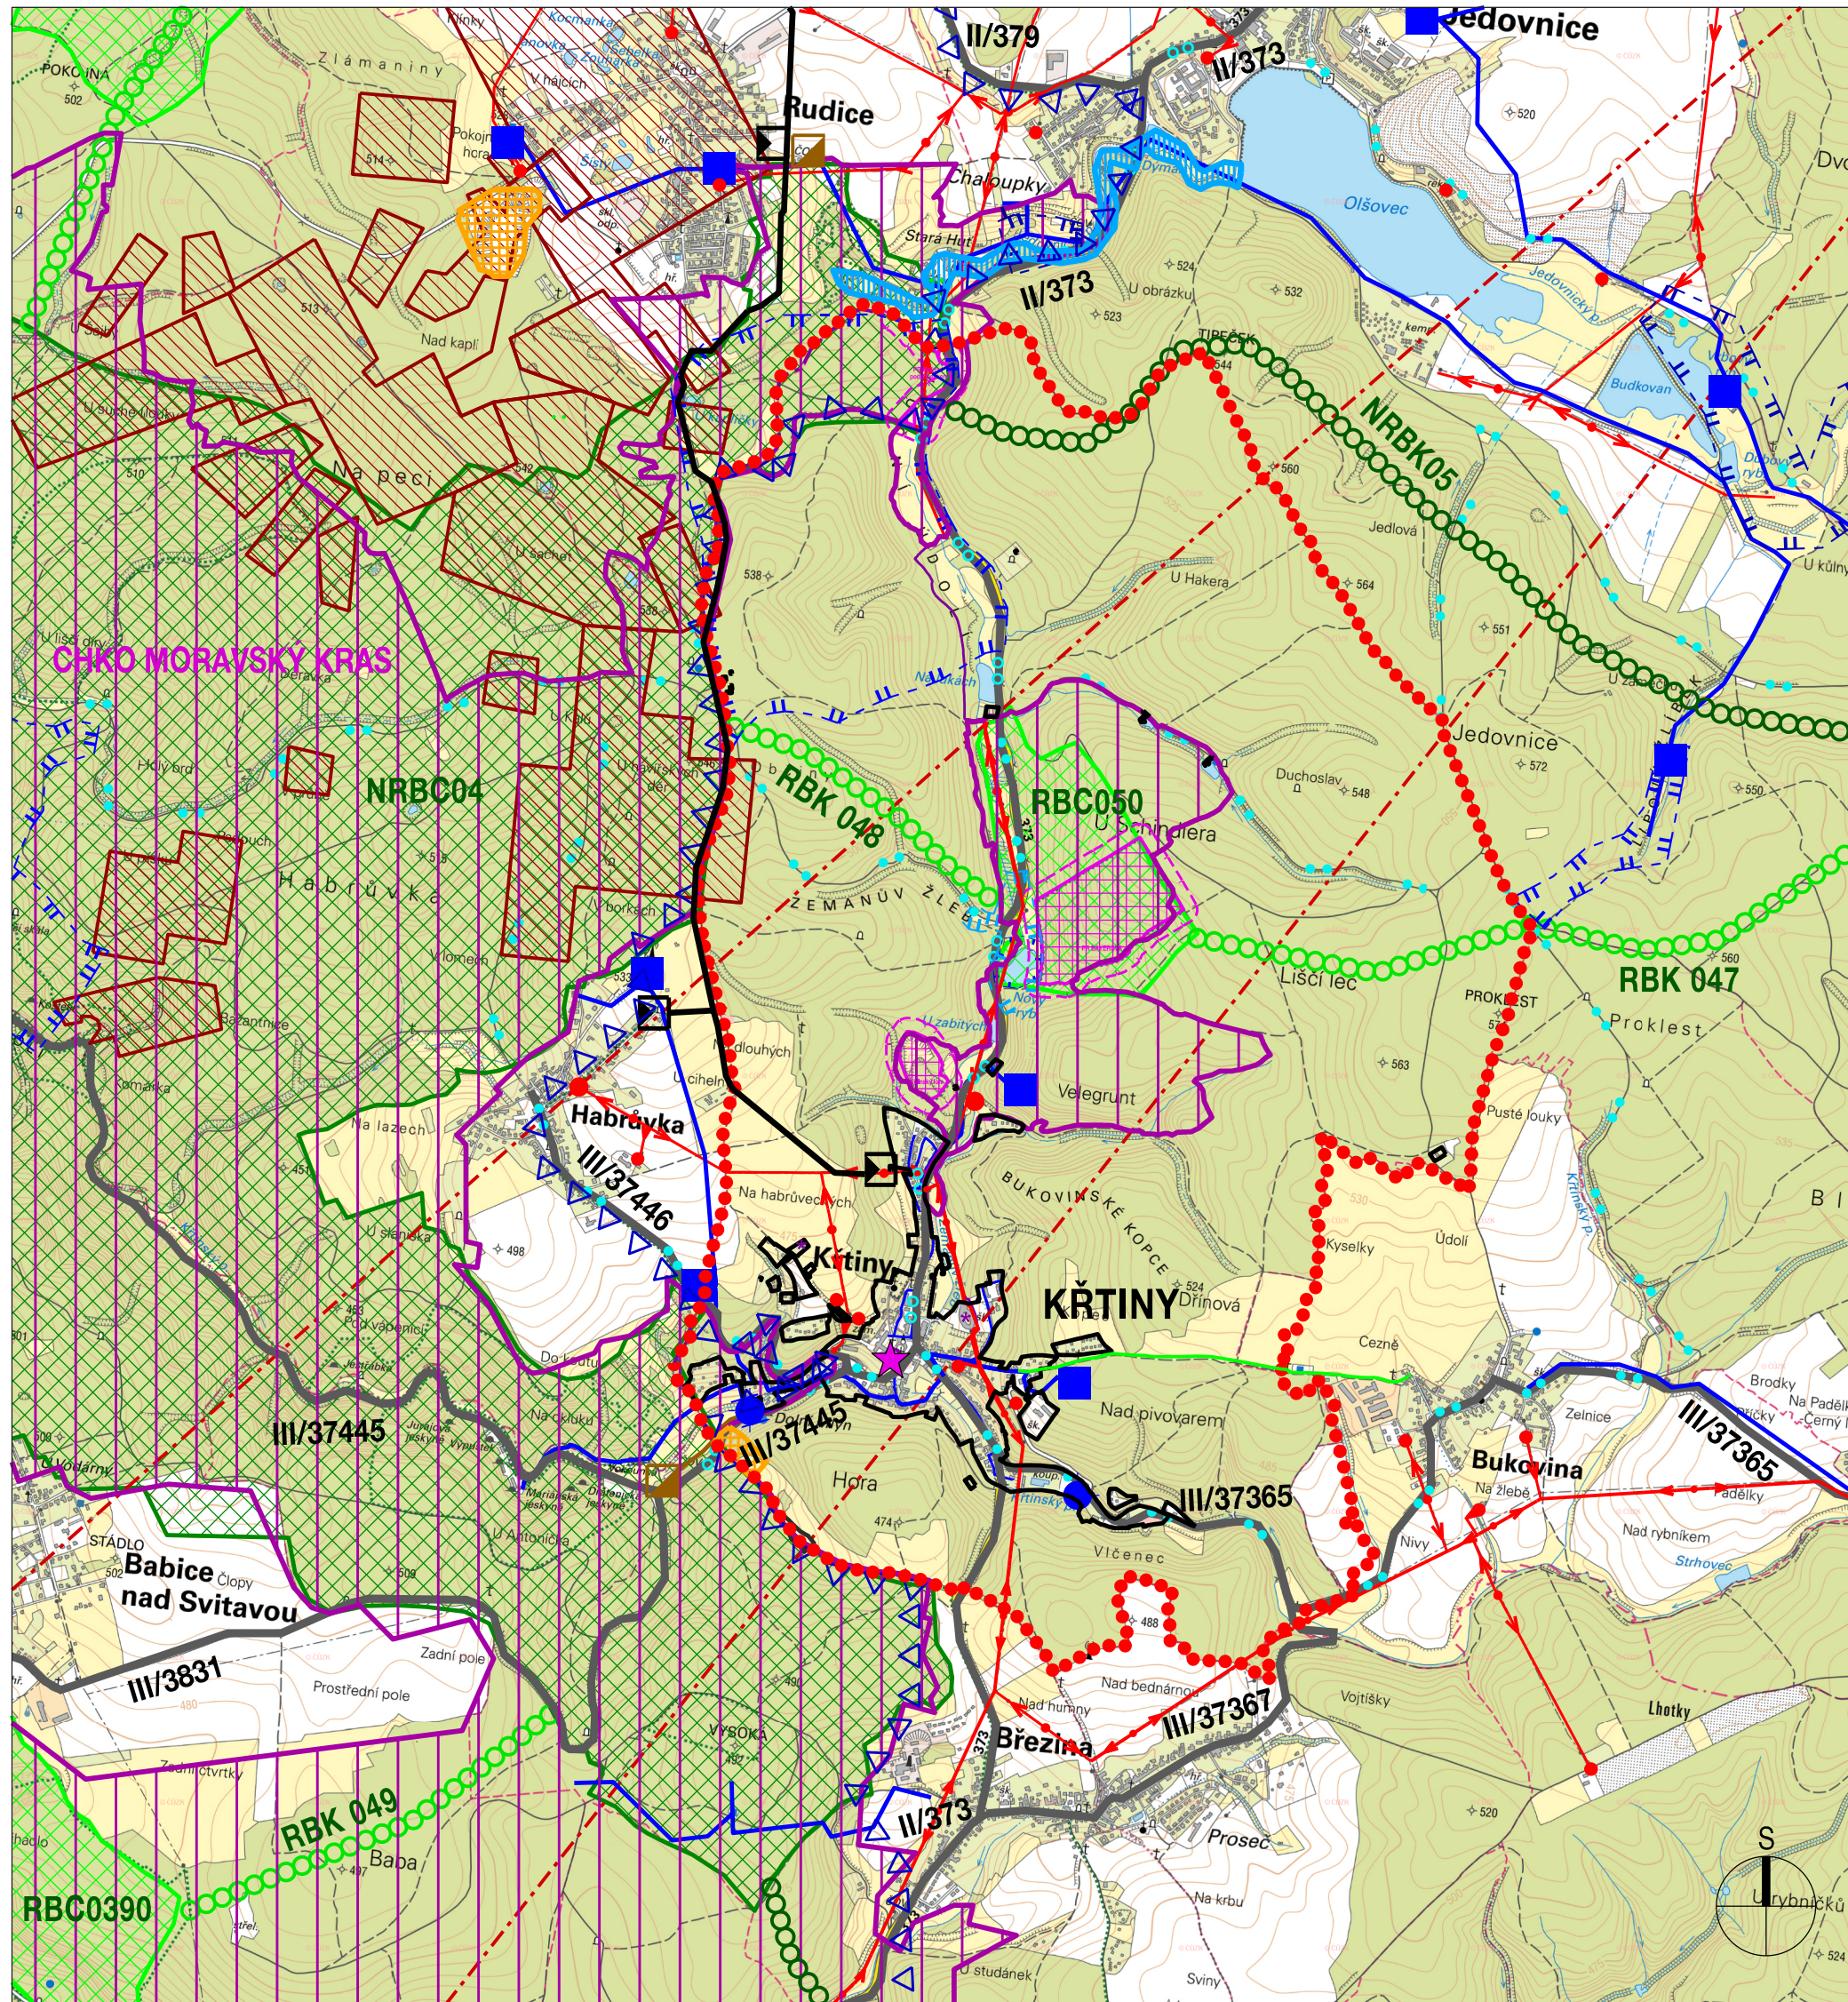

SPRÁVNÍ ČLENĚNÍ ÚZEMÍ, HRANICE	
	hranice řešeného území
	hranice zastavěného území k 31. 7. 2013
OBSLUHA ÚZEMÍ (ZE ZÚR)	
	nemovitá kulturní památka
	silnice II. a III. třídy
	cyklotrasy
	ochranné pásmo vodního zdroje 2. stupně
	ochranné pásmo vodního zdroje 2. vnitřní
	ochranné pásmo vodního zdroje 2. vnější
	vodovodní řad
	vodní zdroj
	vodojem
	čistiřna odpadních vod
	plynovod VTL
	regulační stanice plynu
	elektrické vedení VN
	telekomunikační vedení
	stanovené záplavové území Q100
	poddolované území
	dobývací prostor
OCHRANA PŘÍRODY A ÚZEMNÍ SYSTÉM EKOLOGICKÉ STABILITY	
	NATURA 2000
	zvláště chráněné území
	CHKO Moravský kras
	plocha ze ZÚR - nadregionální biocentrum
	koridor ze ZÚR - nadregionální biokoridor
	plocha ze ZÚR - regionální biocentrum
	koridor ze ZÚR - regionální biokoridor

Územní plán byl spolufinancován z prostředků Ministerstva pro místní rozvoj.

VÝKRES ŠIRŠÍCH VZTAHŮ

ÚZEMNÍ PLÁN KŘTINY - NÁVRH	
EVIDENČNÍ ČÍSLO: 215 - 001 - 709	
ZHOTOVITEL:	URBANISTICKÉ STŘEDISKO BRNO, SPOL. S R. O.
PROJEKTANTI:	ING. ARCH. J. MÁJEK, PH.D. ING. ARCH. V. CIZNEROVÁ, ING. P. VESELÝ, MGR. M. NOVOTNÝ, H. BRYCHTOVÁ
POŘIZOVATEL:	MĚSTSKÝ ÚŘAD BLANSKO STAVEBNÍ ÚŘAD, ODDĚLENÍ ÚZEMNÍHO PLÁNOVÁNÍ A REG. ROZVOJE
MĚŘÍTKO:	1 : 25 000
DATUM:	06 / 2016