



**SITUACE PŘECHODNÉHO DOPRAVNÍHO ZNAČENÍ
SO 111 - OBJÍZDNÁ TRASA - IV. ETAPA**



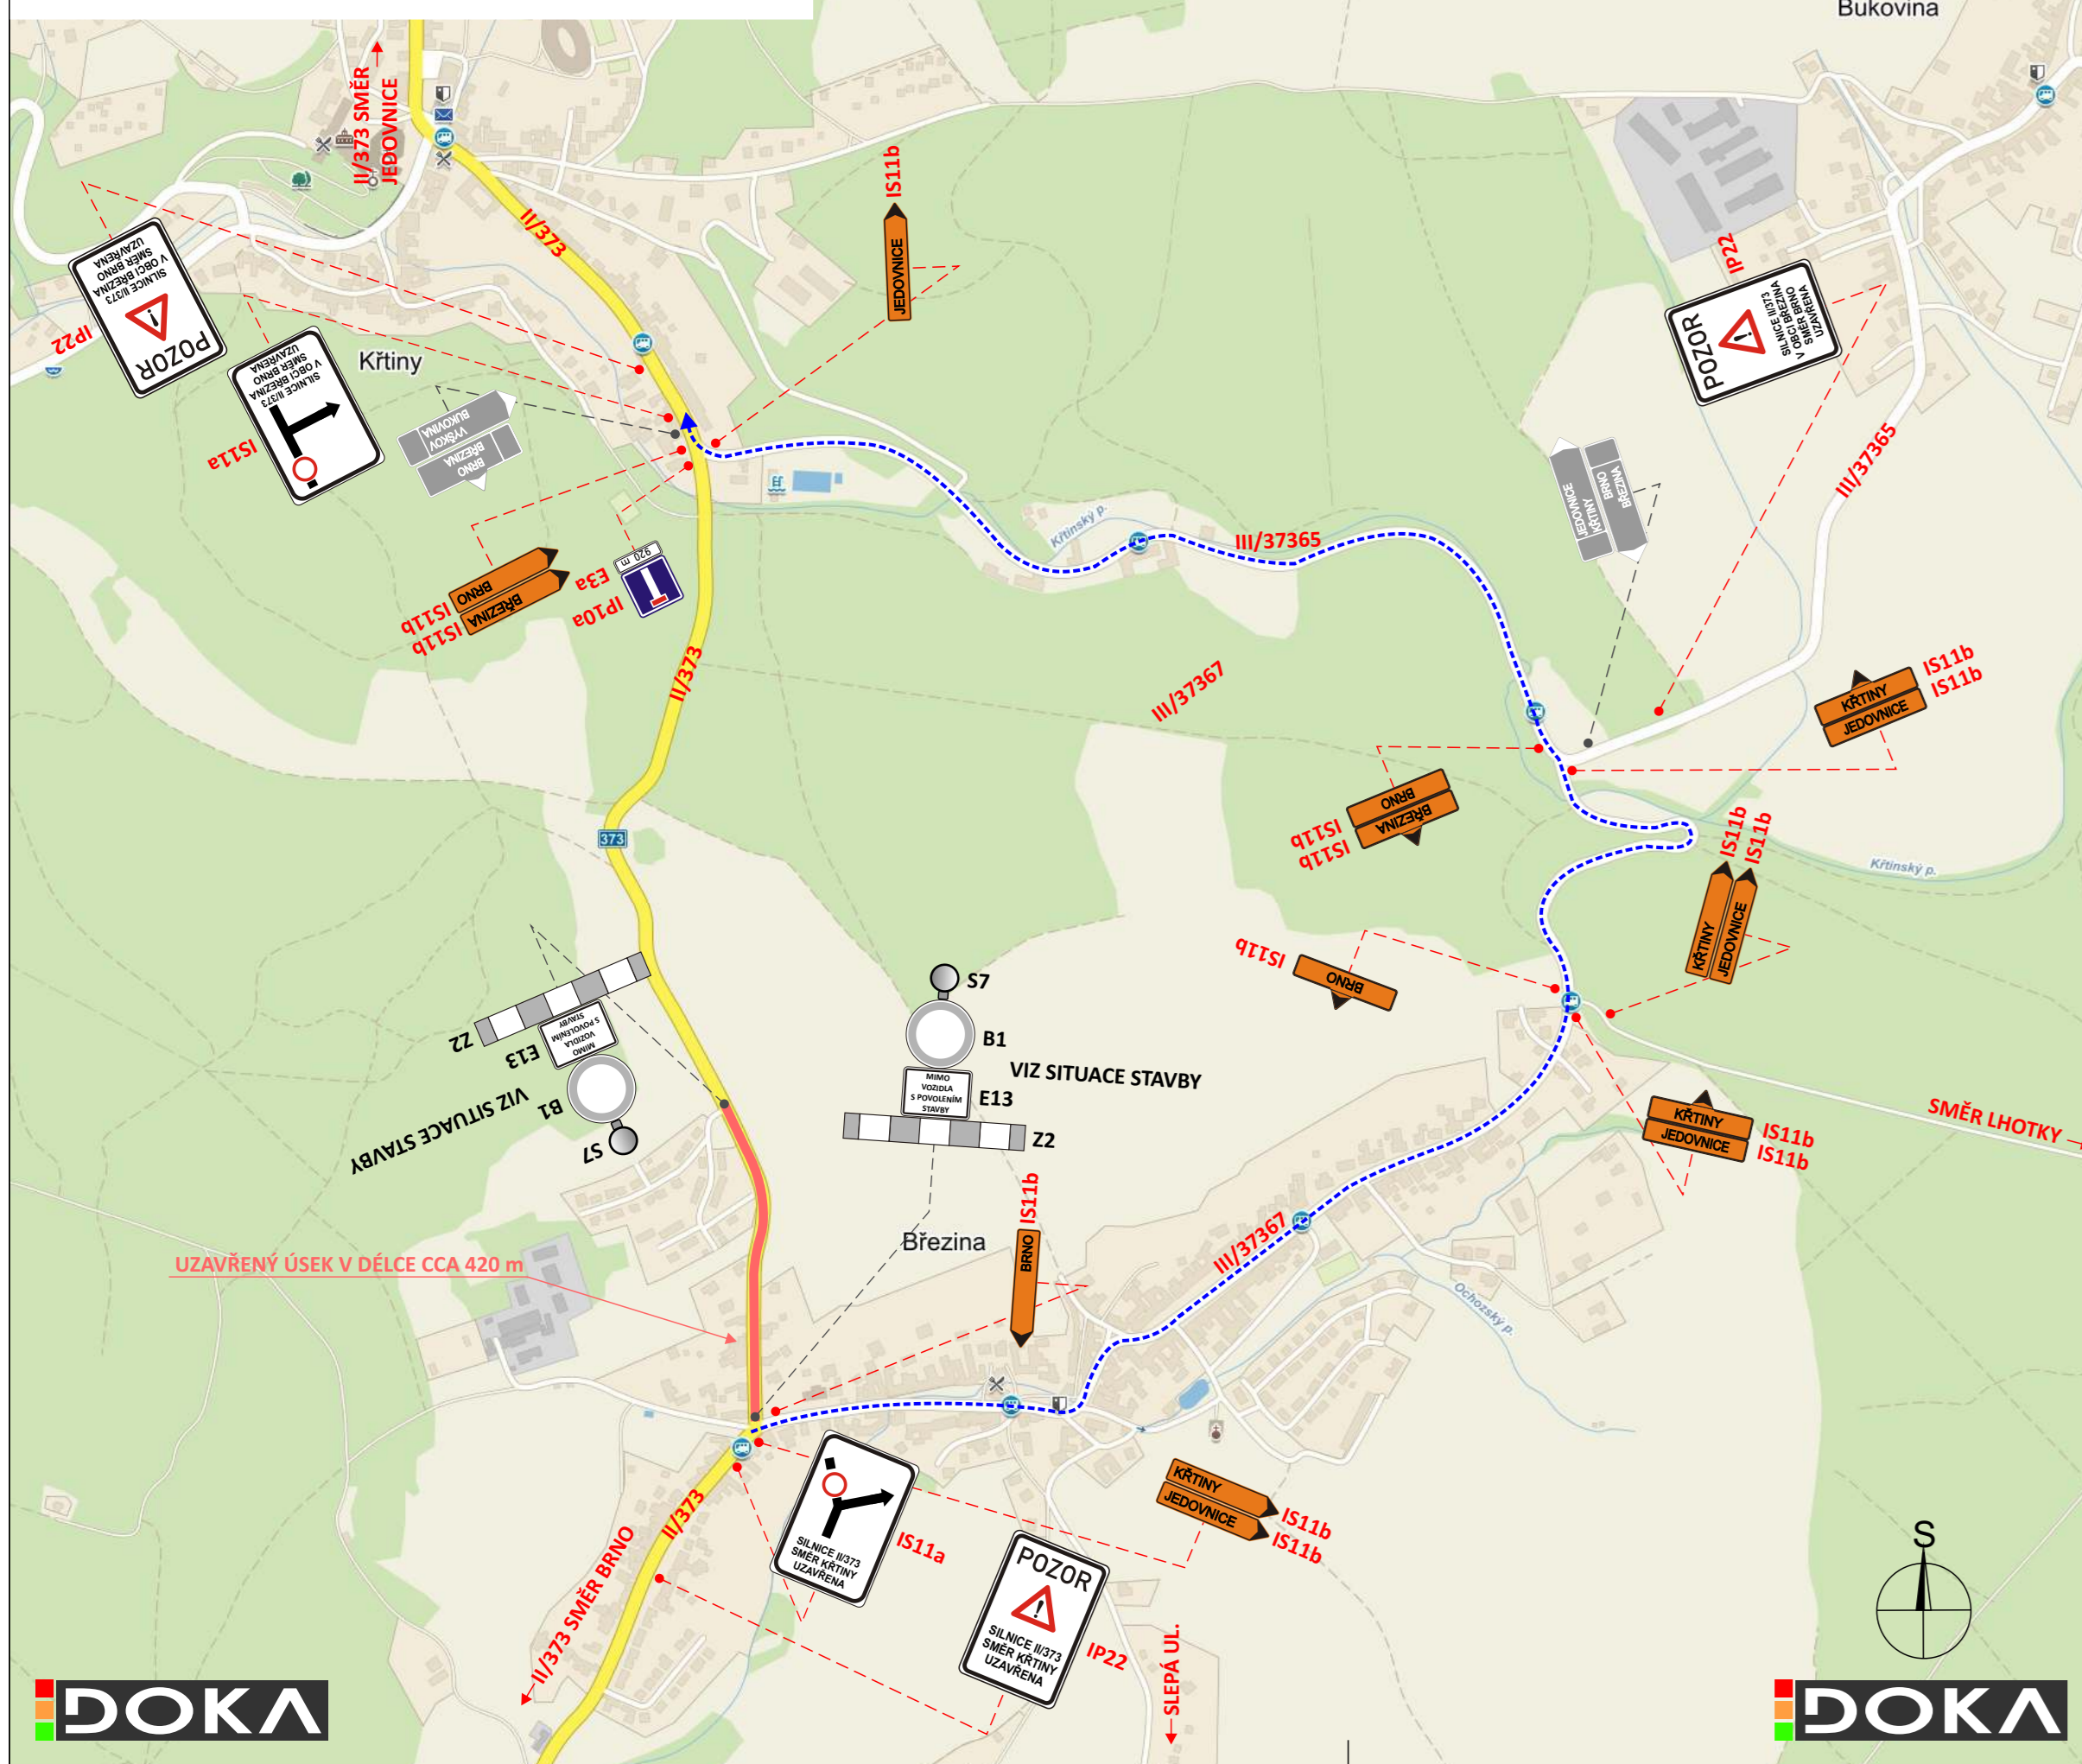


- LEGENDA:**
- - UZAVŘENÝ ÚSEK
 - - - - TRASA PRO POHYBLIVÉ PRACOVNÍ MÍSTO NEBO SSZ
 - - OBJÍZDNÁ TRASA PRO VEŠKERÝ PROVOZ VČETNĚ LINKOVÝCH BUS V DÉLCE 3,5 km
 - PŘECHODNÉ SVISLÉ DOPRAVNÍ ZNAČENÍ
 - PŘECHODNÉ SVISLÉ DOPRAVNÍ ZNAČENÍ
 - TRVALÉ SVISLÉ DOPRAVNÍ ZNAČENÍ
 - PŘECHODNÉ VODOROVNÉ DOPRAVNÍ ZNAČENÍ
 - - - - TRVALÉ VODOROVNÉ DOPRAVNÍ ZNAČENÍ
 - SVĚTELNÉ SIGNALIZAČNÍ ZAŘÍZENÍ
- POZNÁMKA:**
TRVALÉ DOPRAVNÍ ZNAČENÍ, KTERÉ BUDE V ROZPORU S PŘECHODNOU ÚPRAVOU PROVOZU BUDE DOČASNĚ ZNEPLATNĚNO

**SITUACE PŘECHODNÉHO DOPRAVNÍHO ZNAČENÍ
SO 111 - SITUACE STAVBY - IV. ETAPA**

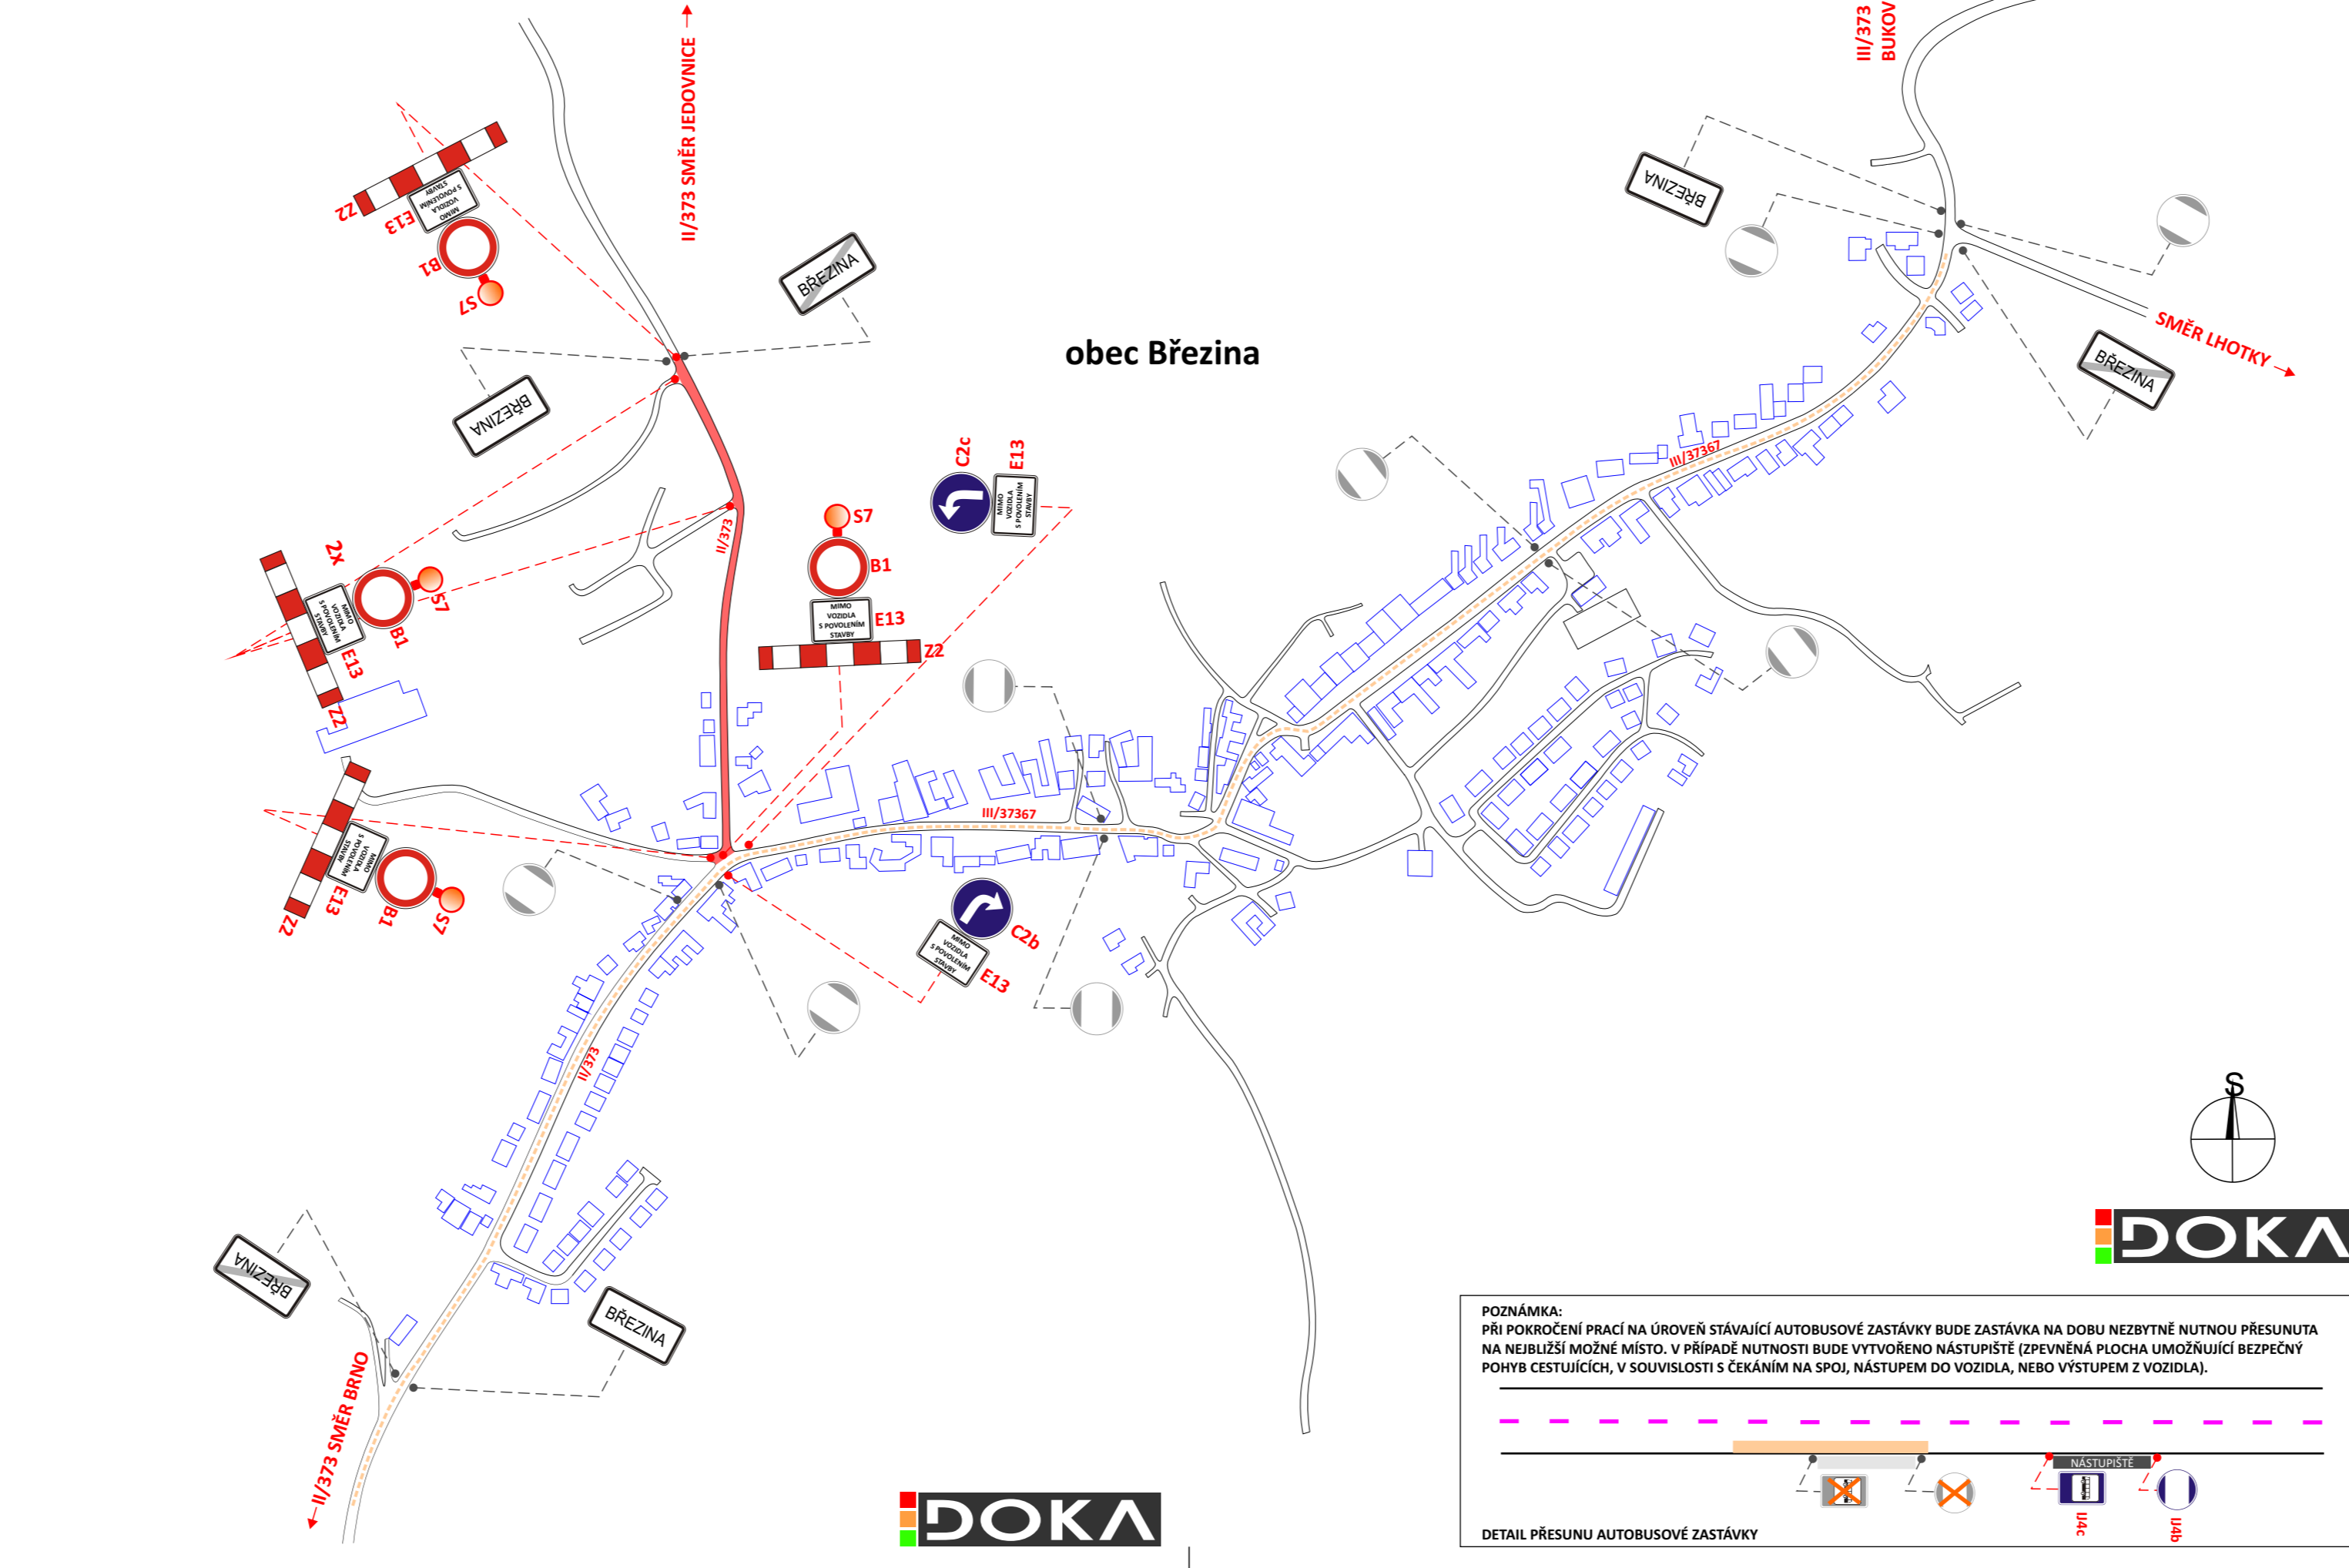

- LEGENDA:**
- - UZAVŘENÝ ÚSEK
 - - - - TRASA PRO POHYBLIVÉ PRACOVNÍ MÍSTO NEBO SSZ
 - - OBJÍZDNÁ TRASA PRO VEŠKERÝ PROVOZ VČETNĚ LINKOVÝCH BUS V DÉLCE 3,5 km
 - PŘECHODNÉ SVISLÉ DOPRAVNÍ ZNAČENÍ
 - PŘECHODNÉ SVISLÉ DOPRAVNÍ ZNAČENÍ
 - TRVALÉ SVISLÉ DOPRAVNÍ ZNAČENÍ
 - PŘECHODNÉ VODOROVNÉ DOPRAVNÍ ZNAČENÍ
 - - - - TRVALÉ VODOROVNÉ DOPRAVNÍ ZNAČENÍ
 - SVĚTELNÉ SIGNALIZAČNÍ ZAŘÍZENÍ
- POZNÁMKA:**
TRVALÉ DOPRAVNÍ ZNAČENÍ, KTERÉ BUDE V ROZPORU S PŘECHODNOU ÚPRAVOU PROVOZU BUDE DOČASNĚ ZNEPLATNĚNO

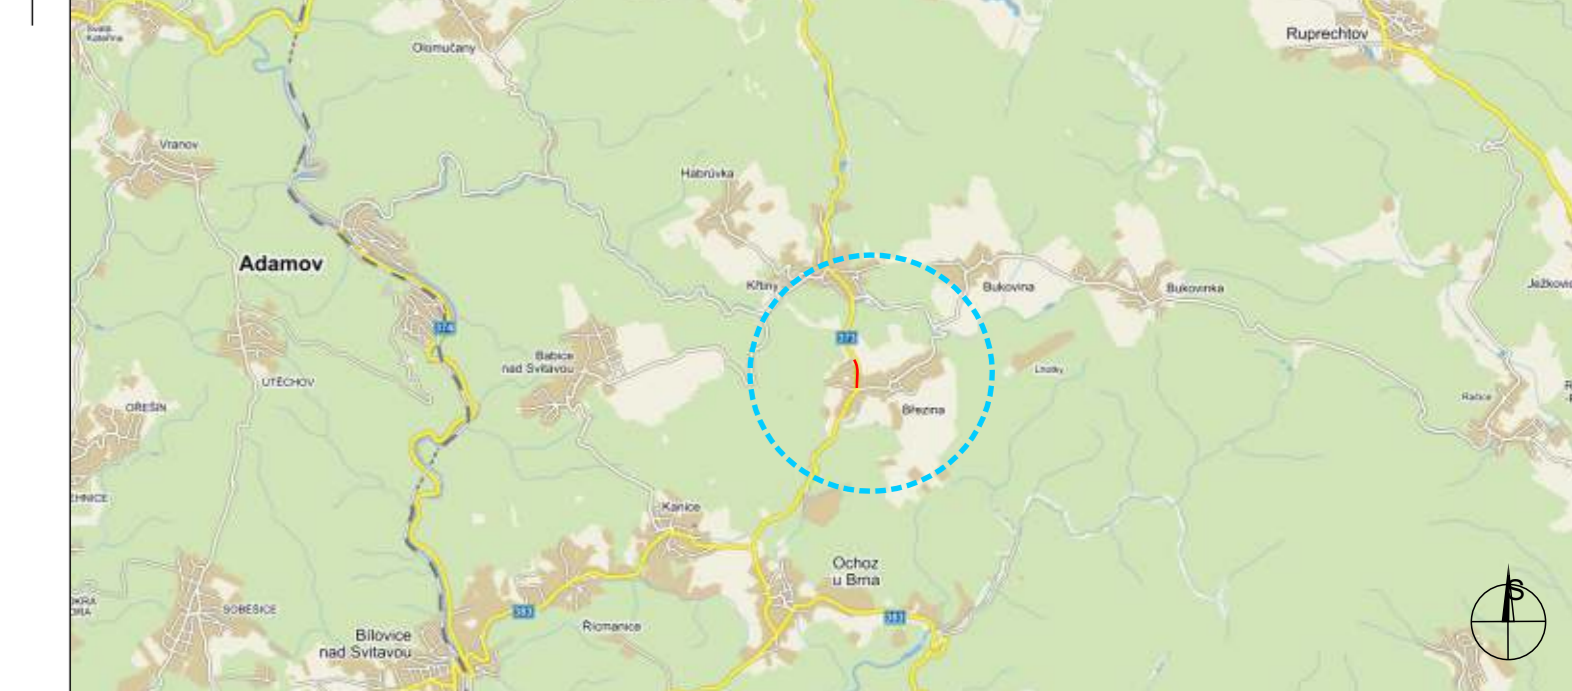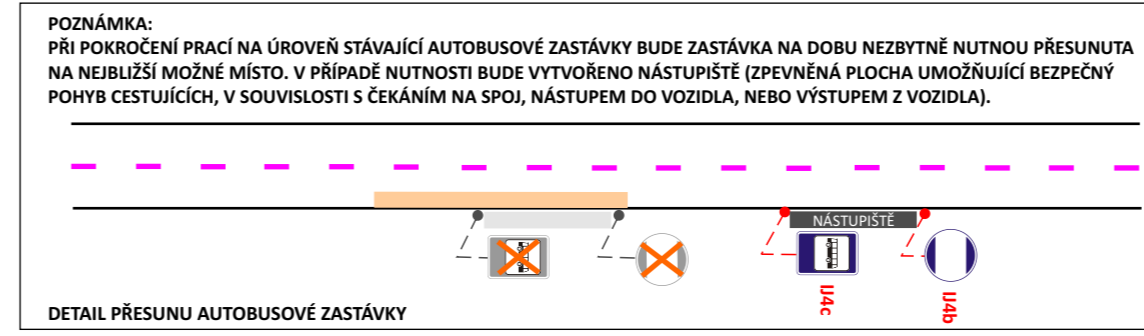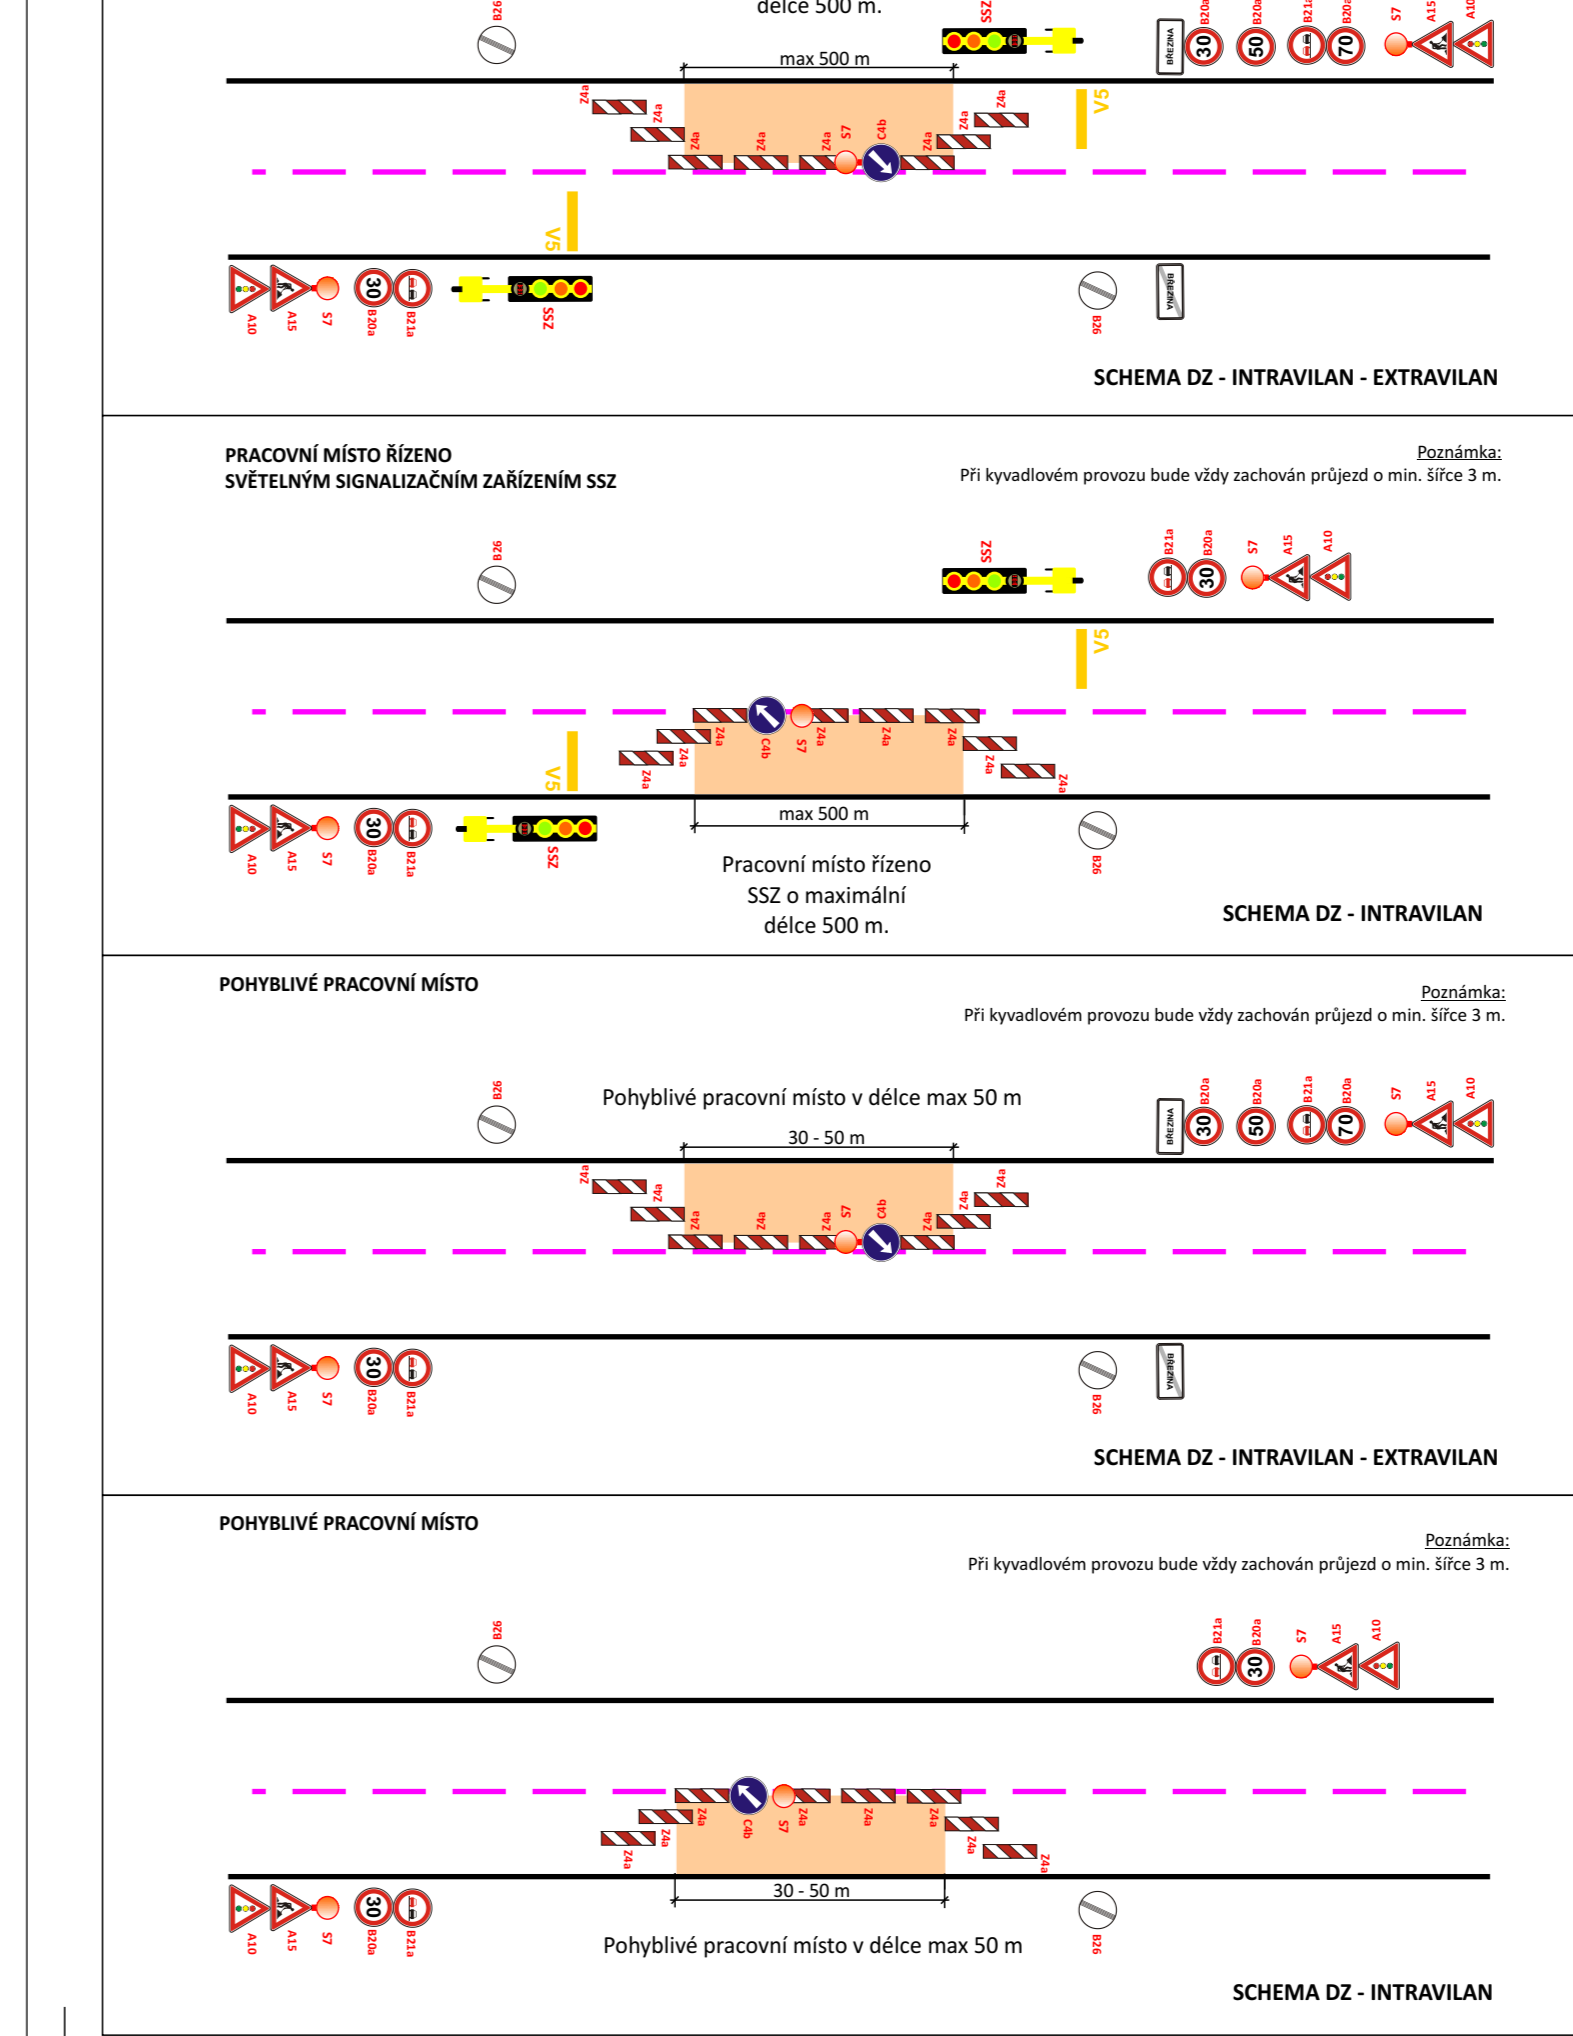

POTVRZENÍ PLATNOSTI DOKUMENTACE:

POLICIE ČESKÉ REPUBLIKY - DOPRAVNÍ INSPEKTORÁT BLANSKO: /ČJ-2016-06001-.....
Brno, dne .../.../2016
Platnost pouze pro DZ a ZUK.

KRPB: /ČJ-2016-060106-TEŠ
Dle § 77 odst. 3 zák. č. 361/2000Sb o provozu na pozemních komunikacích, souhlasím s návrhem DZ i se ZUK.

por. Ing. Jiří Tešář
315326
Blansko, dne .../.../2016

SPRÁVA A ÚDRŽBA SILNIC JIHOHMORAVSKÉHO KRAJE: OBLAST BLANSKO:
Brno, dne .../.../2016

DOKA • Svislé dopravní značení • Provizorní dopravní značení
• Vodorovné dopravní značení • Projektované dopravní značení

DOKA, s.r.o., provozovna: Na návsi 11/5, 620 00 Brno, IČ: 63471752, DiČ: CZ63471752, e-mail: info@dokadz.cz, www.dokadz.cz, mob.: 603 881 905

VEDOUČÍ PROJEKTANT	Bc. Jakub LACH		DOKA	DATUM	08/2016
ZODPOVĚDNÝ PROJEKTANT	Bc. Jakub LACH		DOKA, s.r.o.	FORMÁT	6x A4
VYPRACOVAL	Michal BIELKO		Na návsi 11/5, 620 00 Brno	MĚŘÍTKO	-----
KRESLIL	Michal BIELKO		IČ: 63471752, DiČ: CZ63471752	ÚČEL	RDS
KONTOLOVAL	Bc. Jakub LACH		e-mail: info@dokadz.cz	ČÍS. ZAKÁZKY	PDZ - 096
KRAJ: JIHOHMORAVSKÝ	OKRES: BRNO-VENKOV	KÚ: BŘEZINA U KŘTÍN	www.dokadz.cz	ARCHIVNÍ ČÍS.	2016 - 121
STAVBA:	II/373, III/37367 BŘEZINA PRŮTAH SO 111 - IV. ETAPA			ČÍS. SOUPRAVY	ČÍS. PŘÍLOHY
NÁZEV VÝKRESU:	SITUACE PŘECHODNÉHO DOPRAVNÍHO ZNAČENÍ				IV.