


**SITUACE PŘECHODNÉHO DOPRAVNÍHO ZNAČENÍ
SO 113 - SITUACE STAVBY - II. ETAPA**

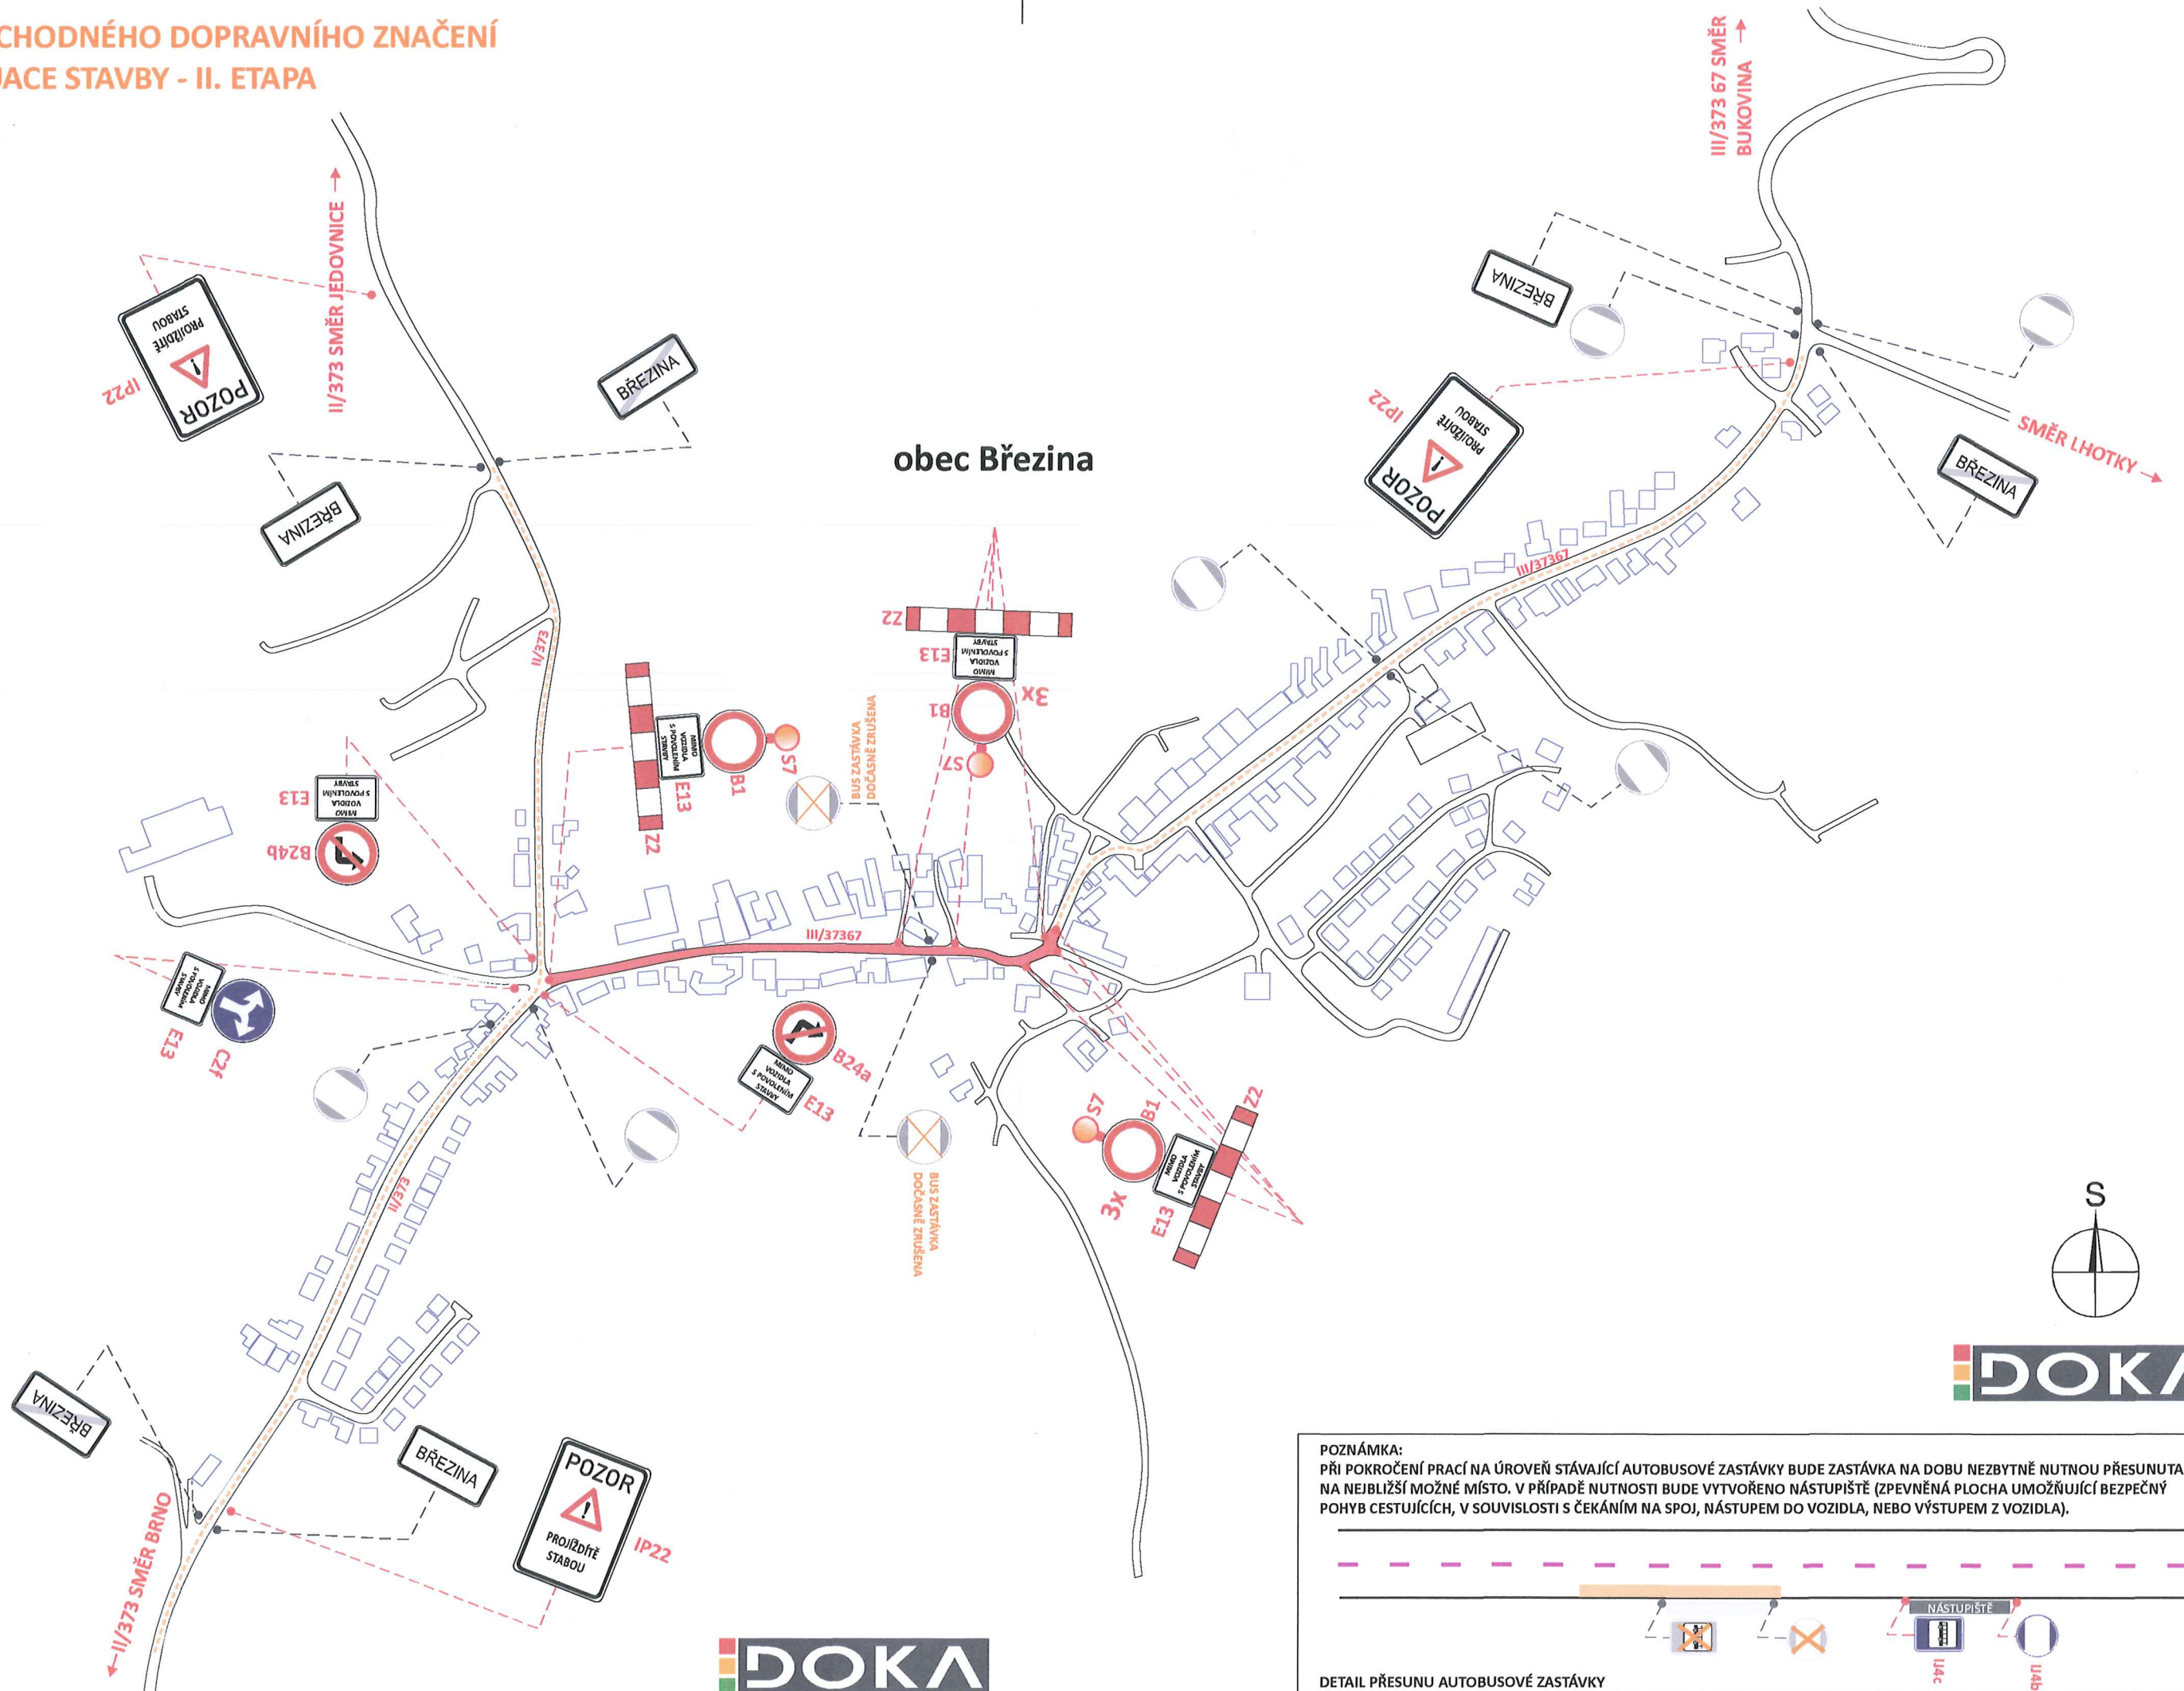

POZNÁMKA:
PŘI POKROČENÍ PRACÍ NA ÚROVĚNĚ STÁVAJÍCÍ AUTOBUSOVÉ ZASTÁVKY BUDE ZASTÁVKA NA DOBU NEZBYTNĚ NUTNOU PŘESUNUTA NA NEJBLIŽŠÍ MOŽNÉ MÍSTO. V PŘÍPADĚ NUTNOSTI BUDE VYTVOŘENO NÁSTUPIŠTĚ (ZPEVNĚNÁ PLOCHA UMOŽŇUJÍCÍ BEZPEČNÝ POHYB CESTUJÍCÍCH, V SOUVISLOSTI S ČEKÁNÍM NA SPOJ, NÁSTUPEM DO VOZIDLA, NEBO VÝSTUPEM Z VOZIDLA).

DETAIL PŘESUNU AUTOBUSOVÉ ZASTÁVKY