


6/2023		<b>Trasig</b> <small>Služby v oblasti dopravního značení</small>
Vypracoval:	Souralová Jana	
Kreslil:	Souralová Jana	<b>VYŠKOV</b>
C. zakázky:	255/23	
Zakázka:	XXXI. RALLY VYŠKOV 2023	

Objížďka  
RZ 2/5



9900m E3a

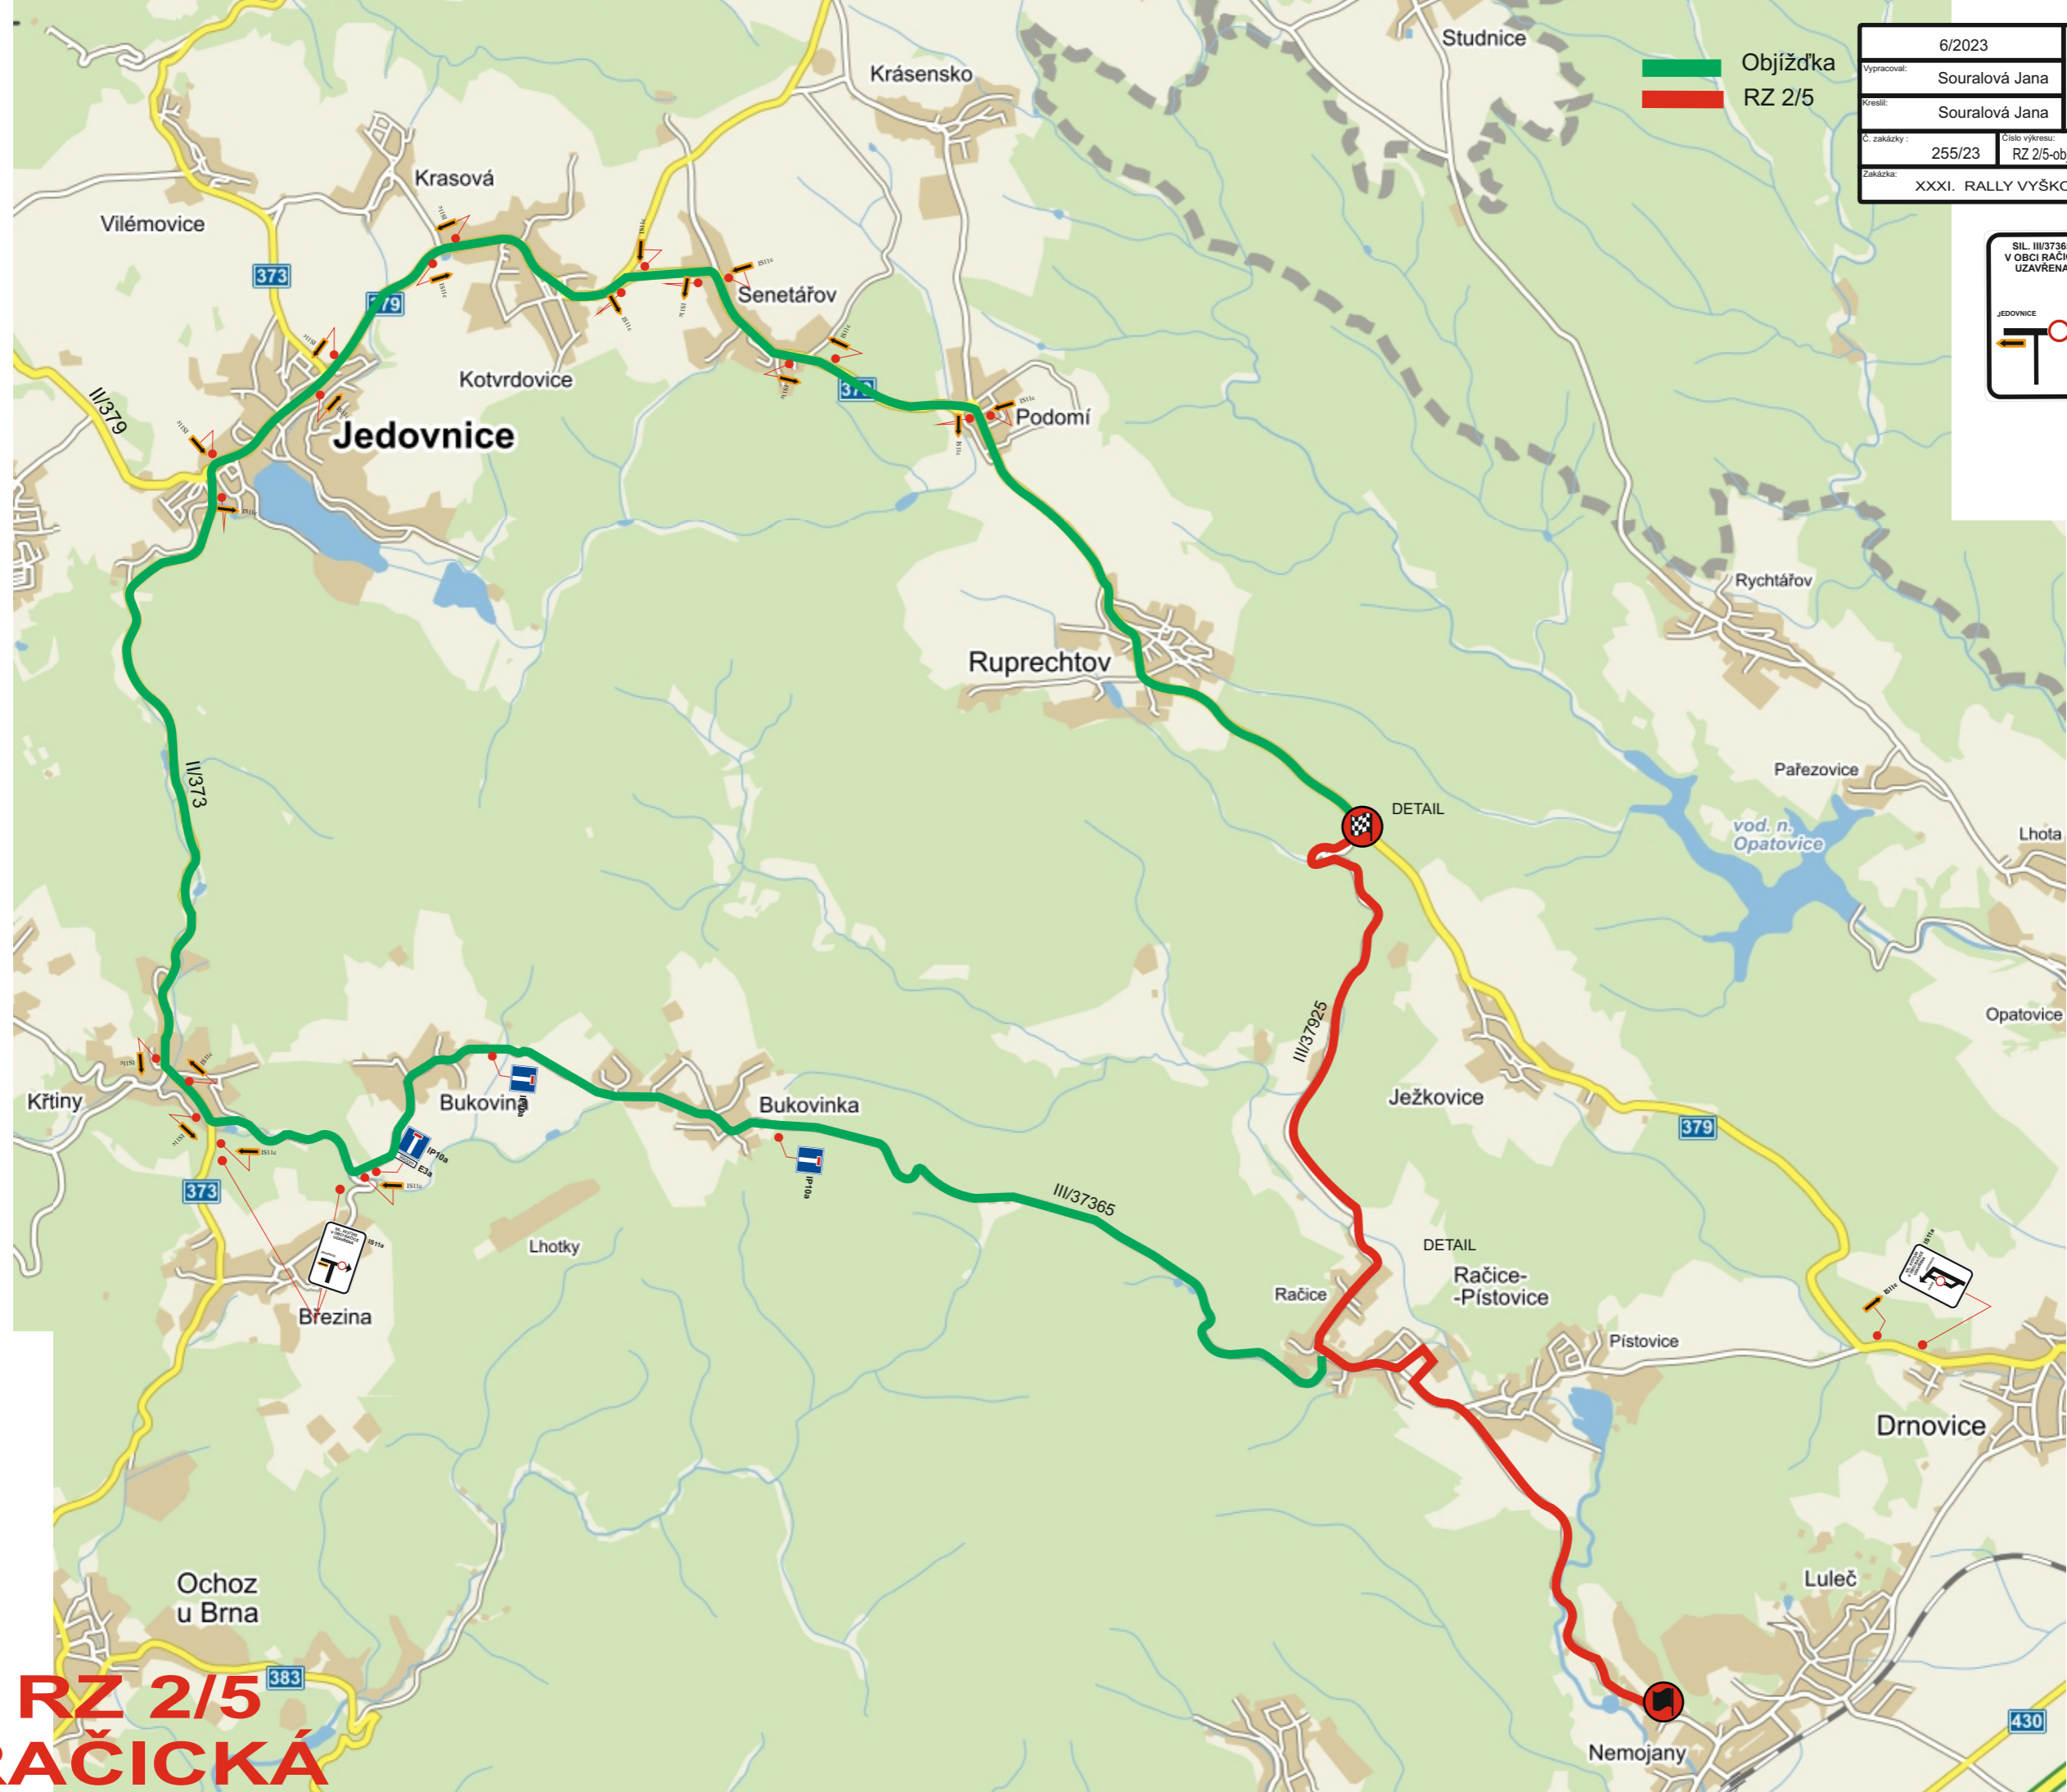

**RZ 2/5**  
**RAČICKÁ**