



ÚZEMNÍ PLÁN OBCE KŘTINY

ZMĚNA K6

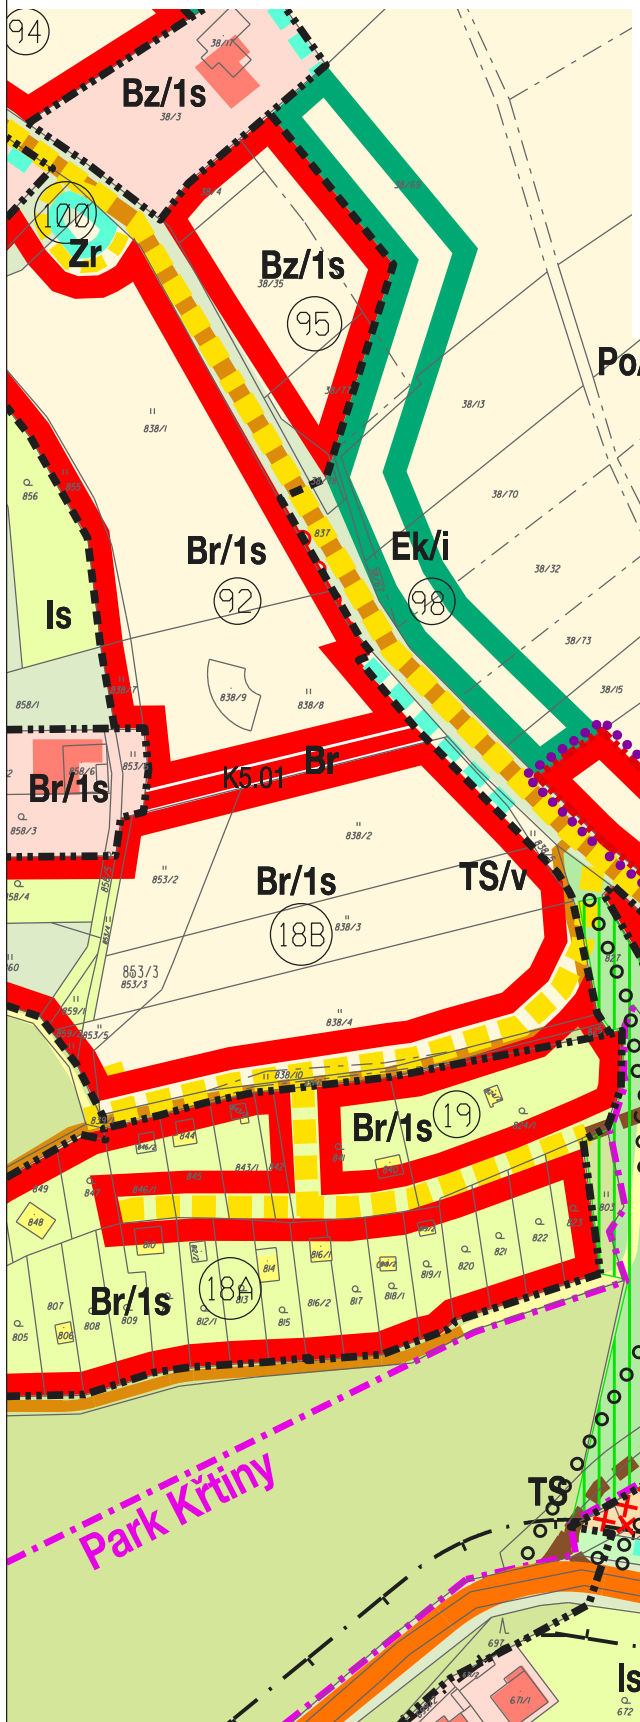

		hranice zastavěného území k 1. 12. 2015
		hranice řešeného území
		identifikace změny
STAV	NÁVRH	
		individuální bydlení v rodinných domech se zahrádkami

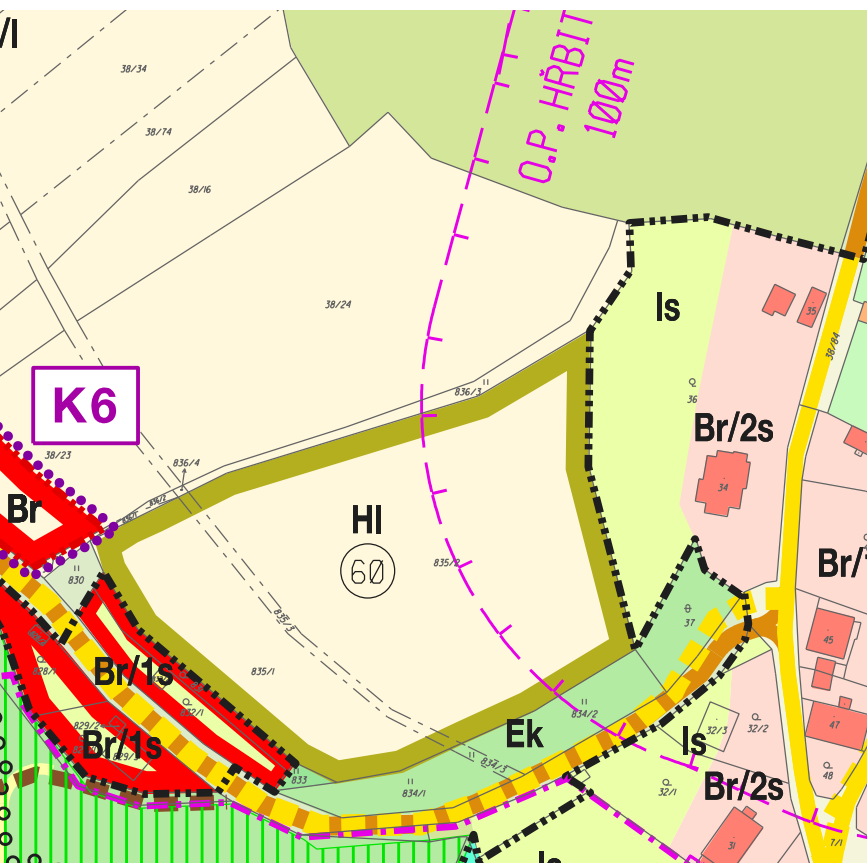

ZÁZNAM O ÚČINNOSTI	
Správní orgán, který změnu K6 vydal: Datum nabytí účinnosti změny:	Zastupitelstvo městyse KŘTINY
Oprávněná úřední osoba pořizovatele Jméno a příjmení: Funkce:	Ing. arch. Jiří Kouřil vedoucí oddělení územního plánování a regionálního rozvoje SÚ MěÚ Blansko
Podpis: Otisk úředního razítka:	

NÁVRH VYUŽITÍ ÚZEMÍ SÍDLA - HLAVNÍ VÝKRES - VÝŘEZ

PROSINEC 2015

M 1 : 2 000

2