


# ÚZEMNÍ PLÁN OBCE KŘTINY

## ZMĚNA K6

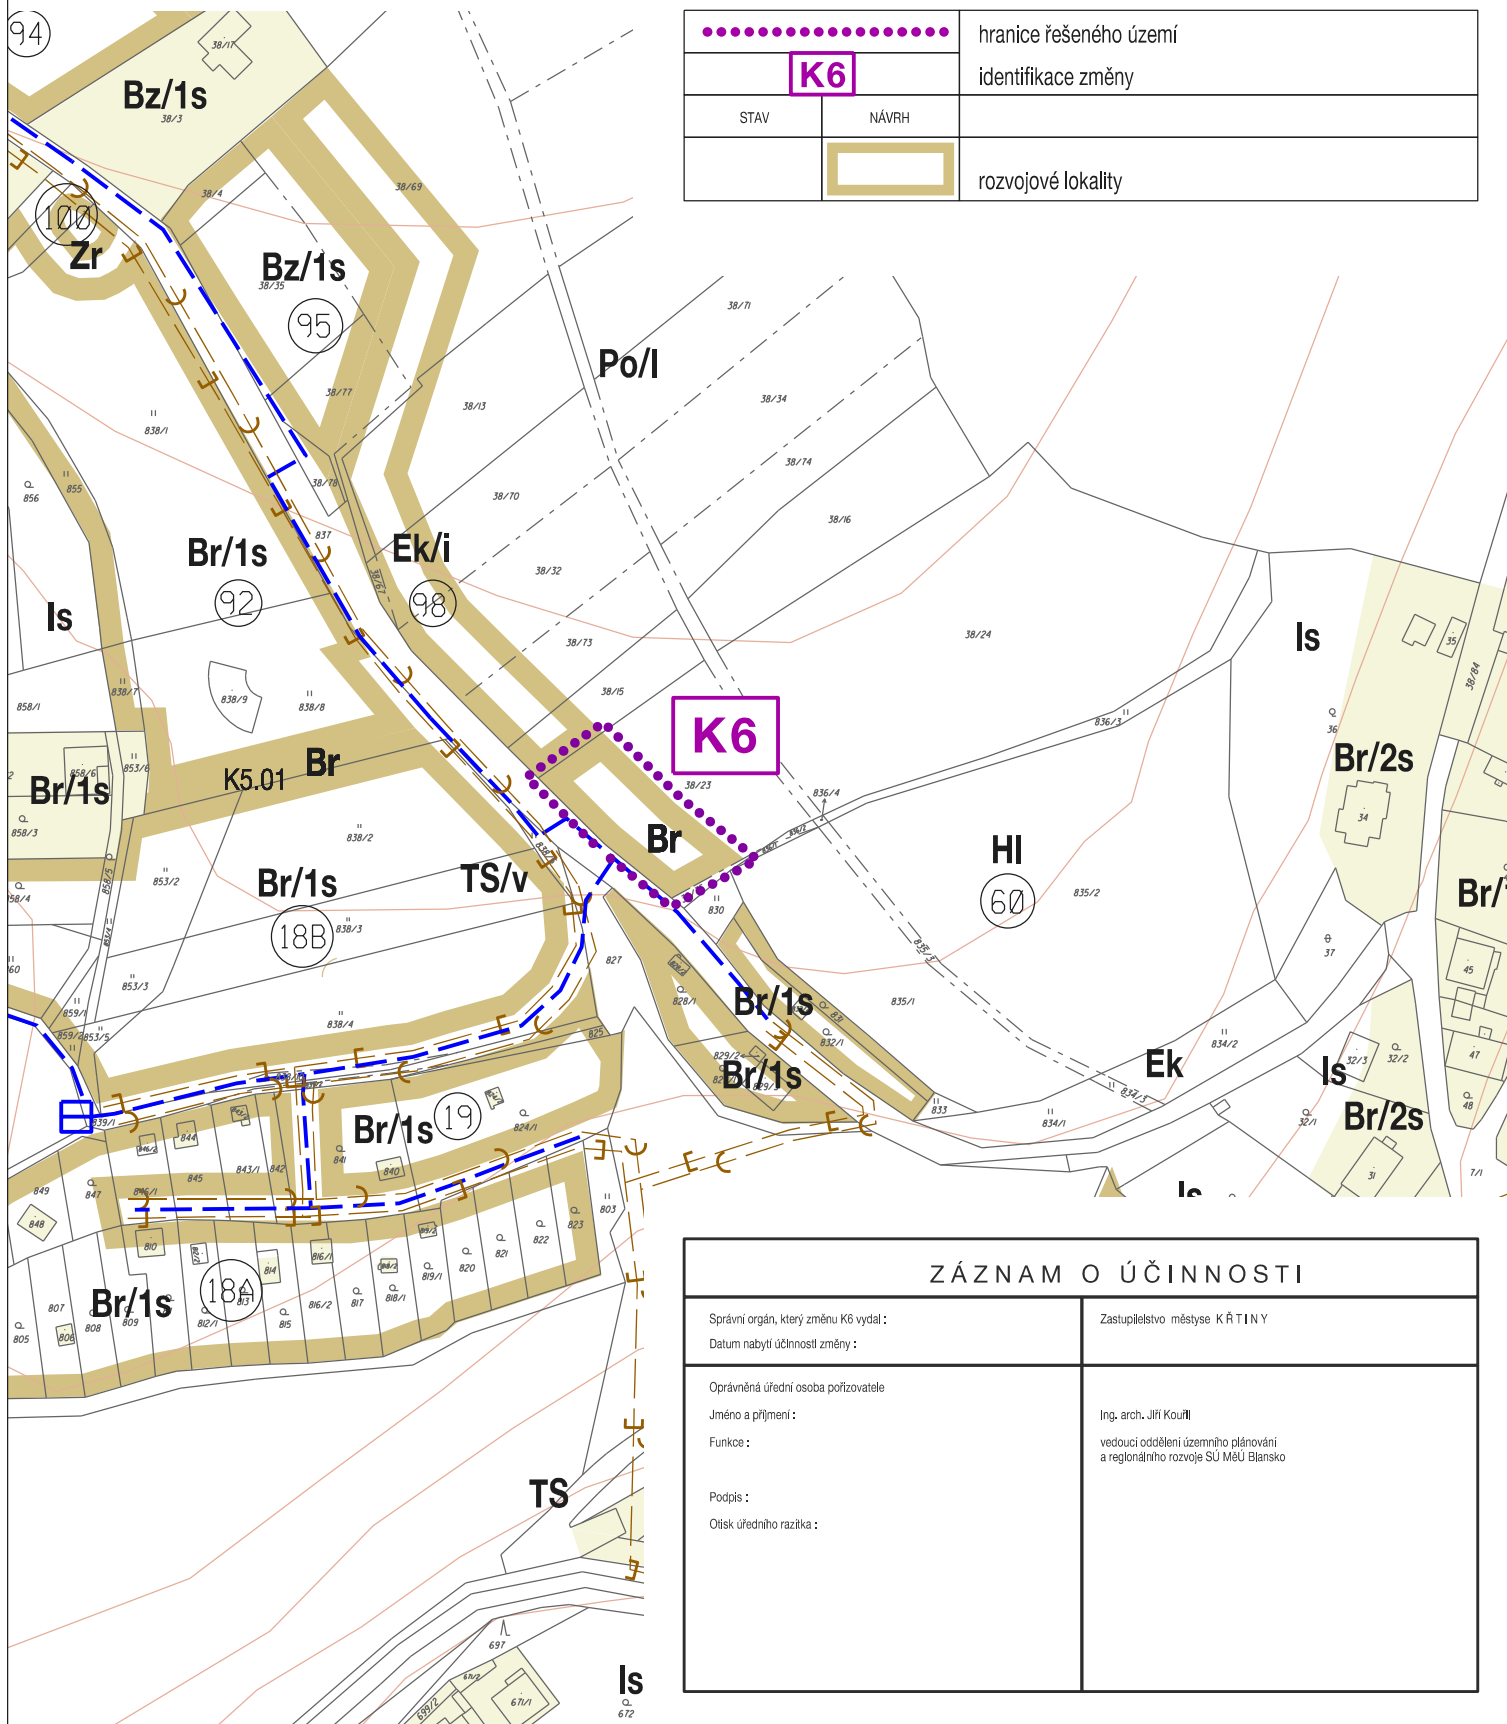

.....		hranice řešeného území
K6		identifikace změny
STAV	NÁVRH	
[Symbol]		rozvojové lokality

ZÁZNAM O ÚČINNOSTI	
Správní orgán, který změnu K6 vydal : Datum nabytí účinnosti změny :	Zastupitelstvo městyse KŘTINY
Oprávněná úřední osoba pořizovatele Jméno a příjmení : Funkce : Podpis : Otisk úředního razítka :	Ing. arch. Jiří Kouřil vedoucí oddělení územního plánování a regionálního rozvoje SÚ MěÚ Blansko

VODNÍ HOSPODÁŘSTVÍ - VÝŘEZ

PROSINEC 2015

M 1 : 2 000

