


ÚZEMNÍ PLÁN OBCE KŘTINY

ZMĚNA K6

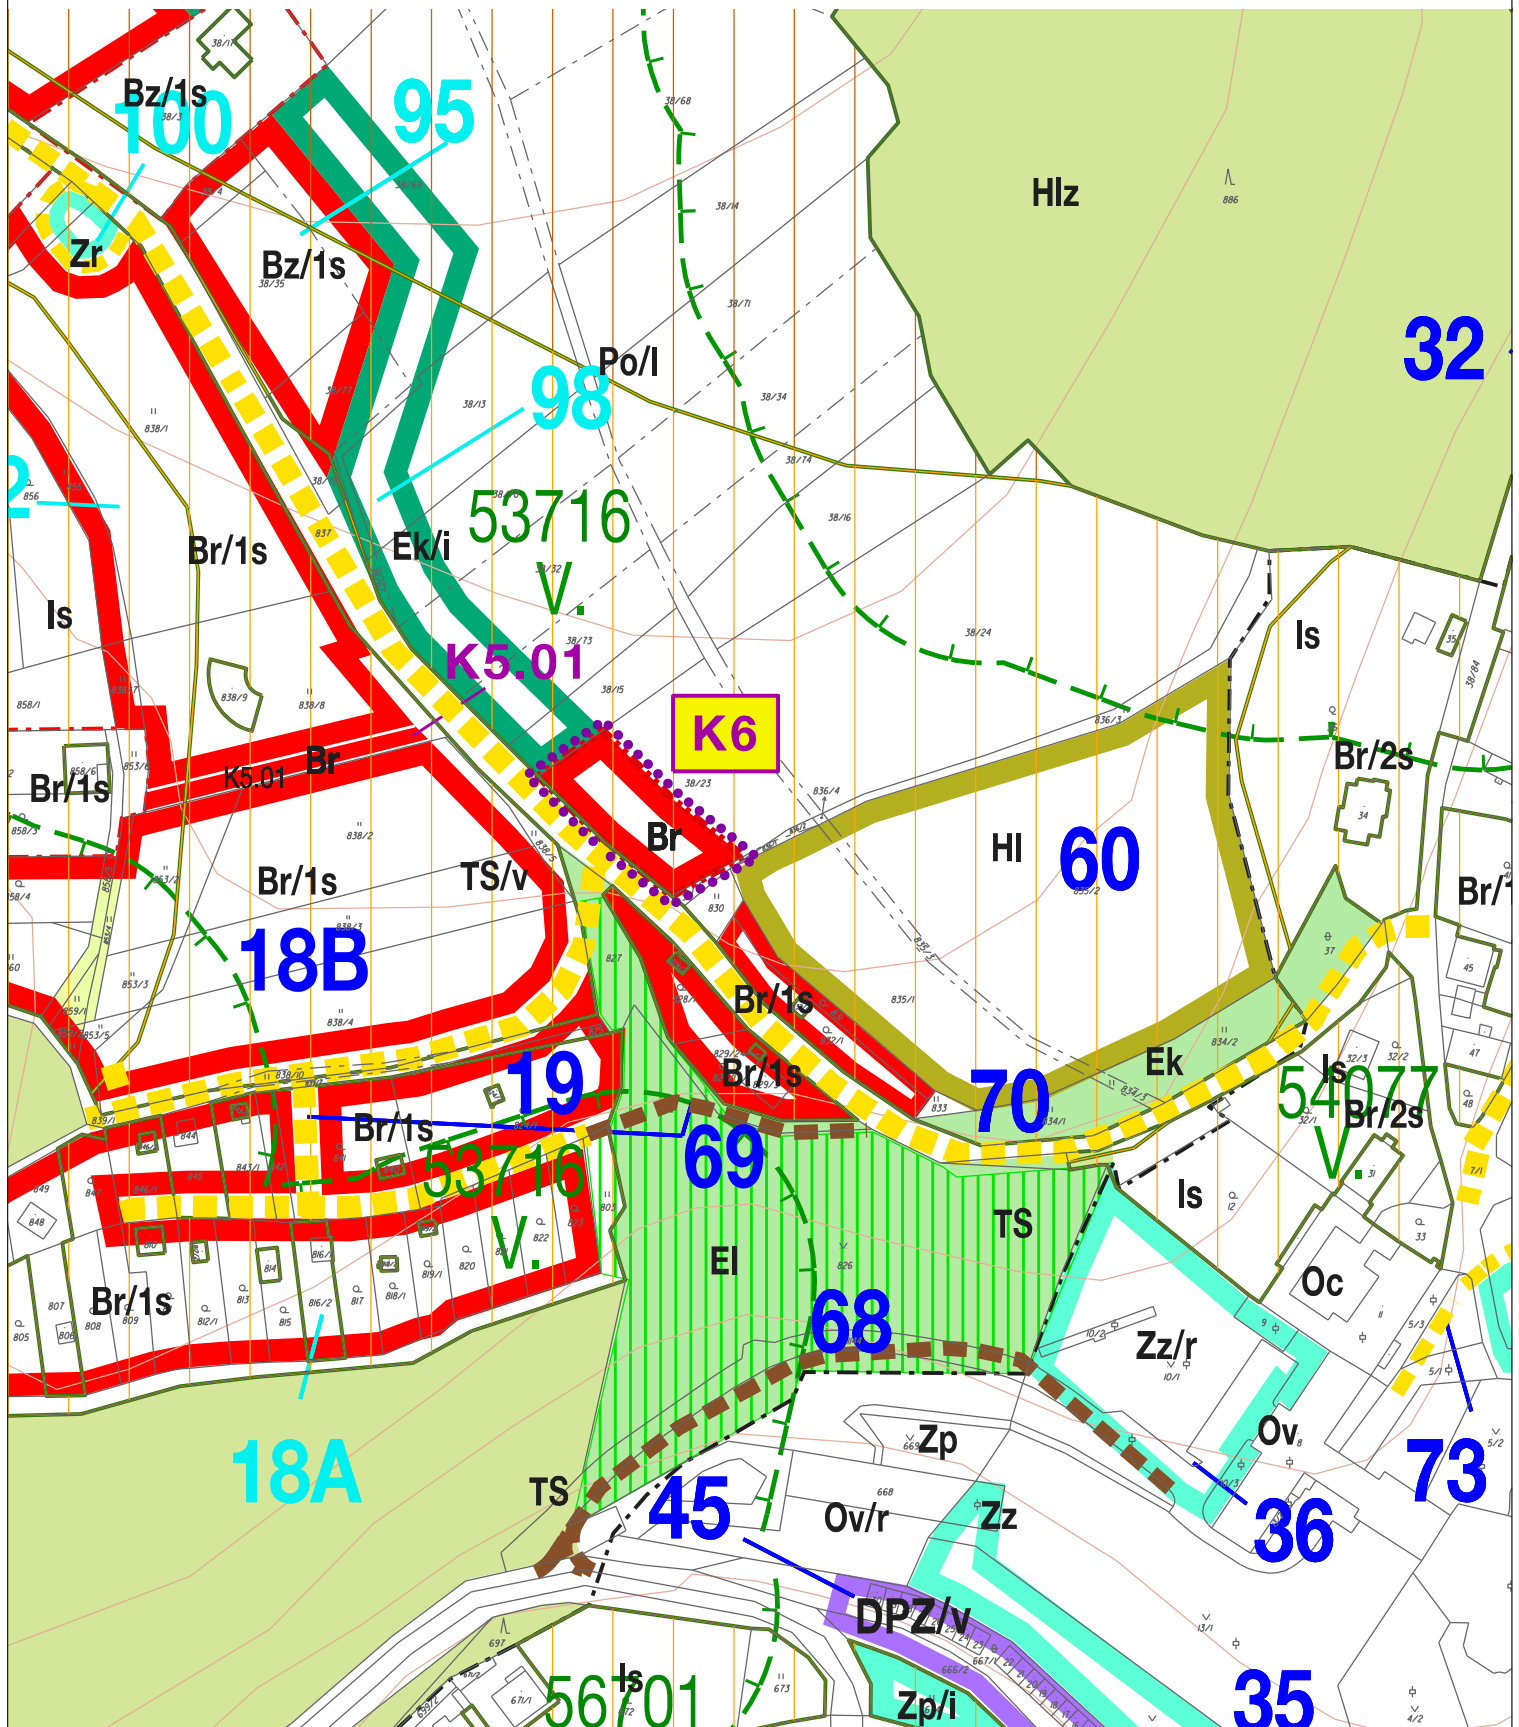

VÝKRES PŘEDPOKLÁDANÝCH ZÁBORŮ PŮDNÍHO FONDU - VÝŘEZ
PROSINEC 2015

M 1 : 2 000

