


ÚZEMNÍ PLÁN OBCE KŘTINY

ZMĚNY K1 A K2

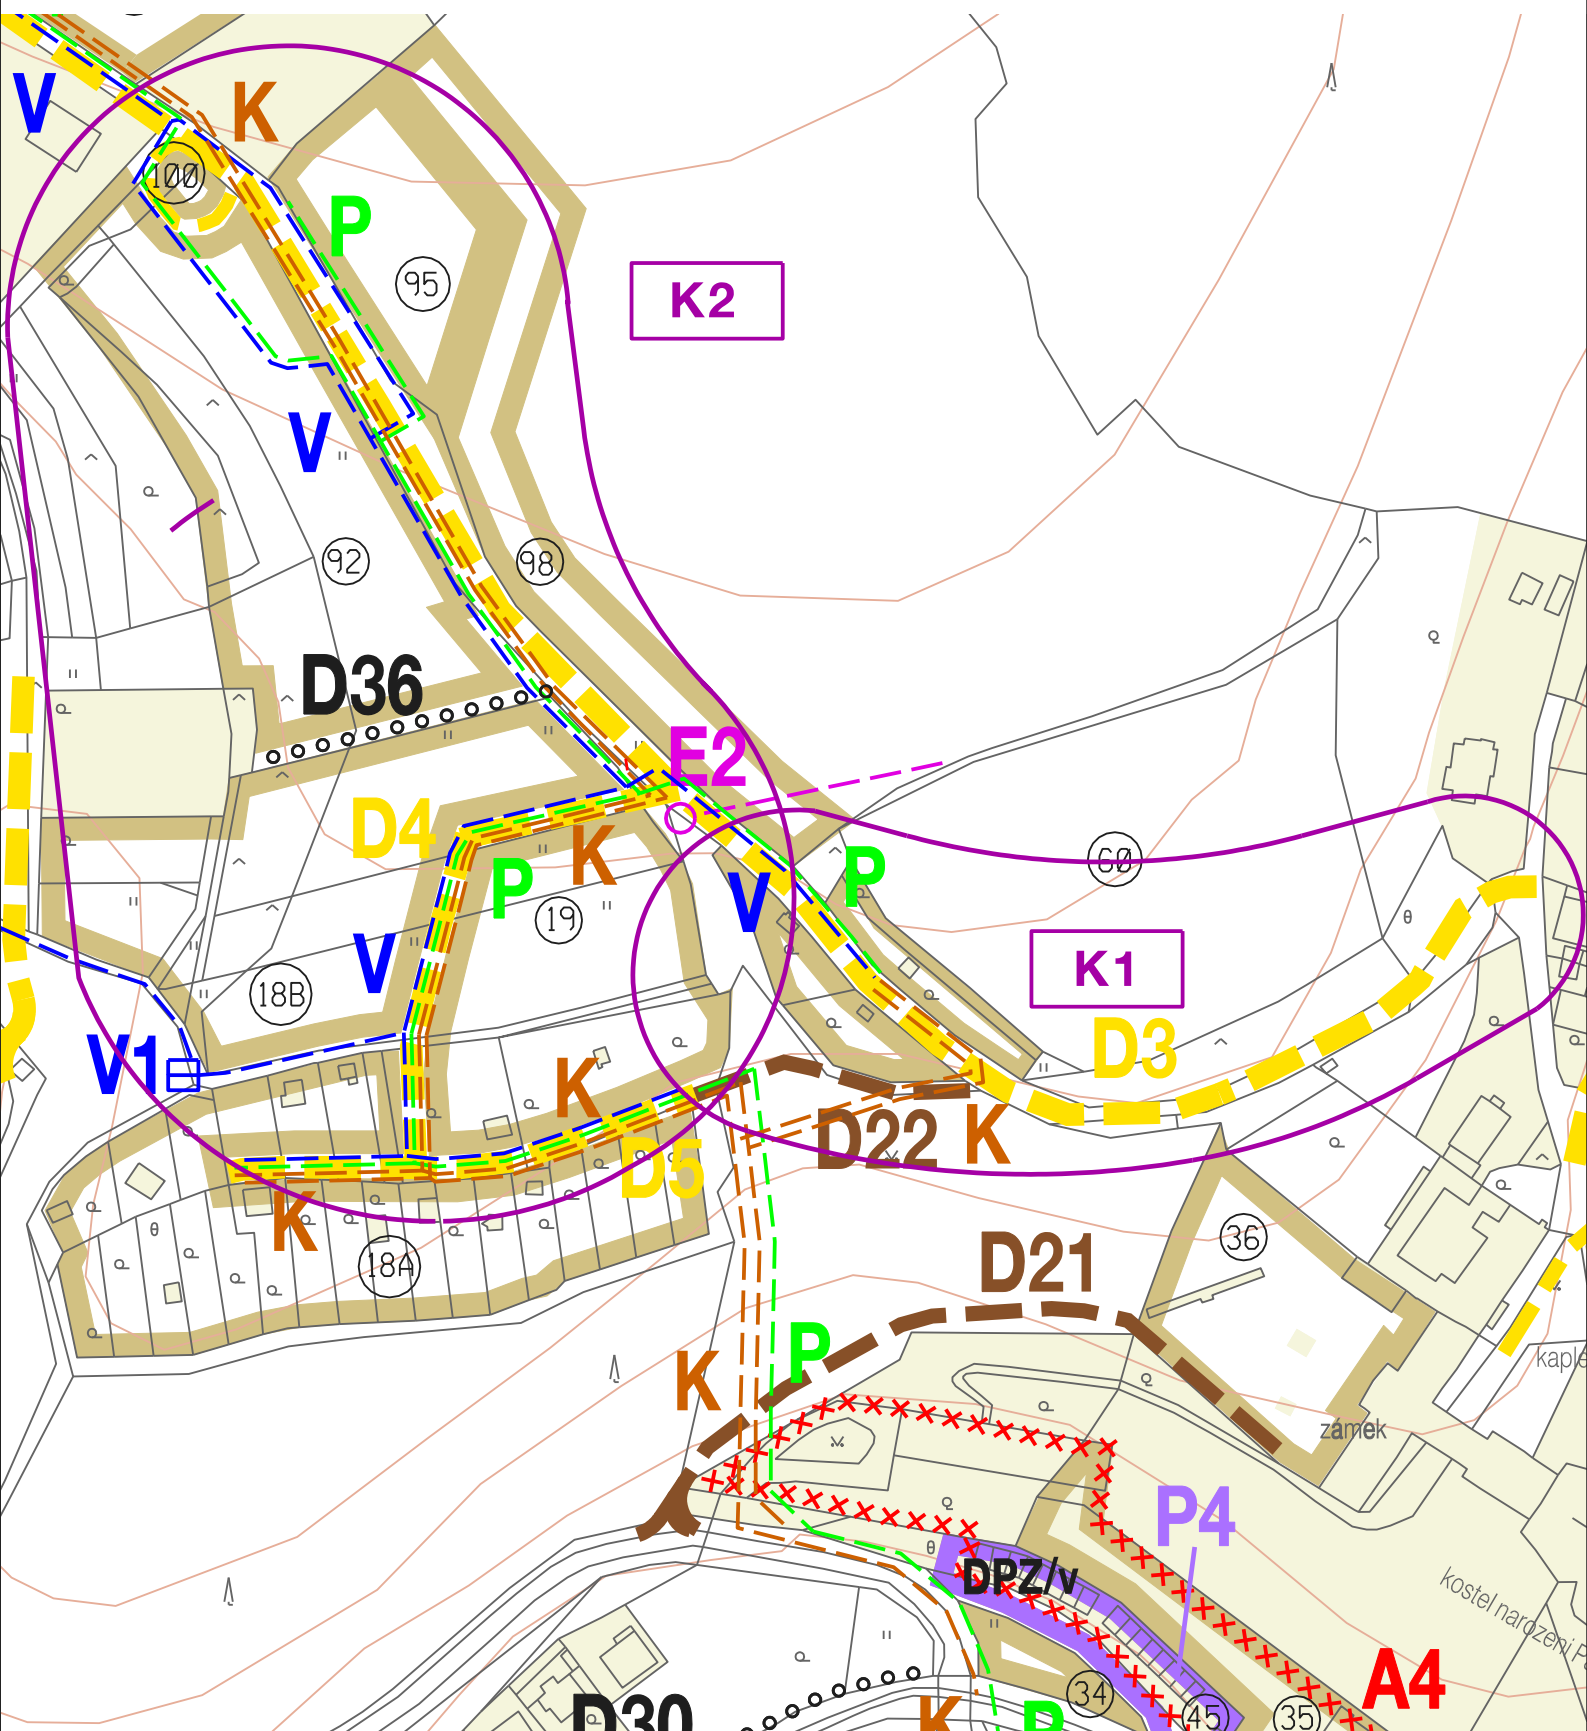

VEŘEJNĚ PROSPĚŠNÉ STAVBY, ASANAČNÍ ÚPRAVY
SRPEN 2008

M 1 : 2 000

6