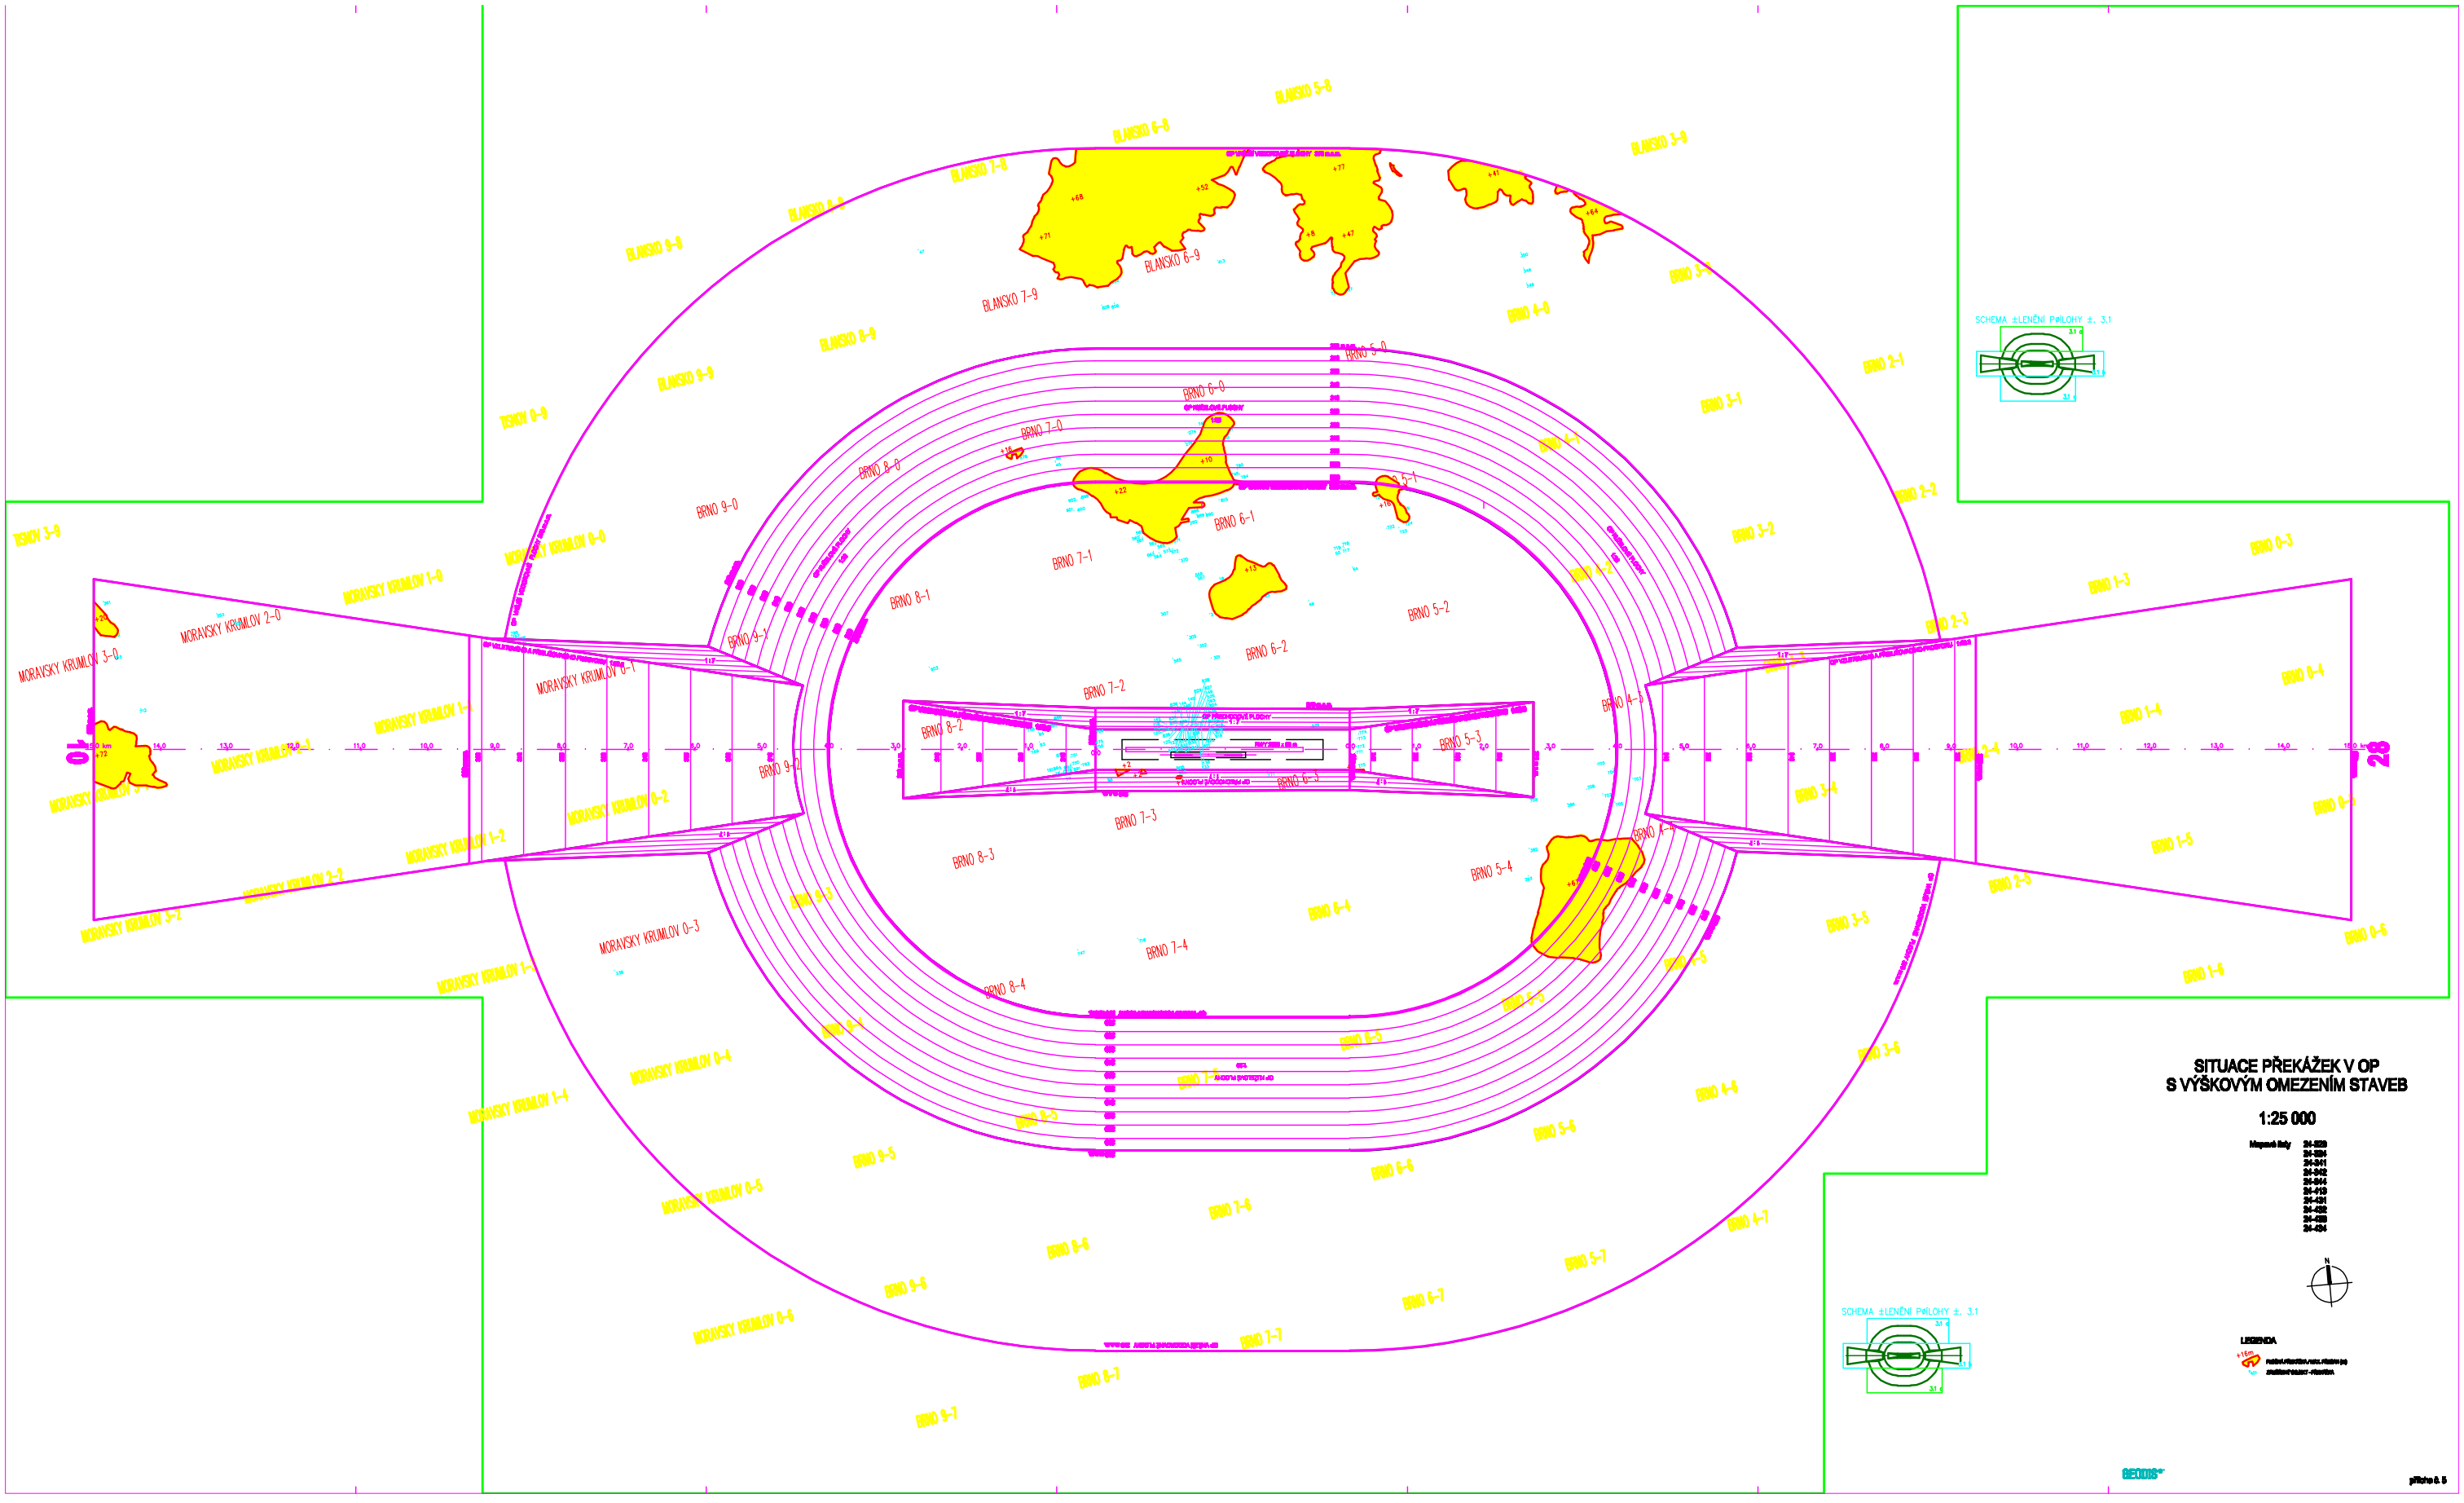
SCHEMA ±LENĚNÍ PŘÍLOHY ±. 3.1
SITUACE PŘEKÁŽEK V OP
S VÝŠKOVÝM OMEZENÍM STAVEB
1:25 000
Mapové listy
LEGENDA
SCHEMA ±LENĚNÍ PŘÍLOHY ±. 3.1
01
28
příloha č. 5