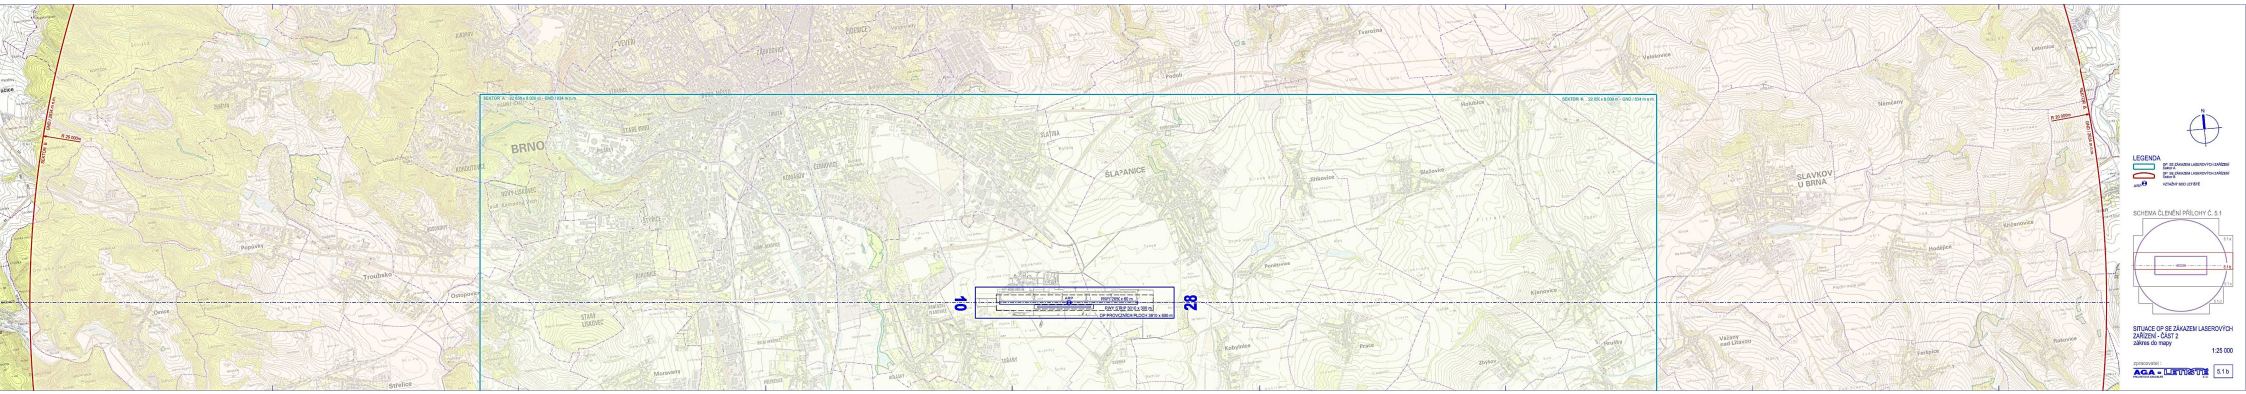
SEKTOR A
SEKTOR B
10
28
BRNO
SLAPANICE
SLAVKOV U BRNA
LEGENDA
SCHEMA ČLENĚNÍ PŘÍLOHY Č. 5.1
SITUACE OP SE ZÁKAZEM LASEROVÝCH ZAŘÍZENÍ - ČÁST 2
zákres do mapy
1:25 000
5.1 b