
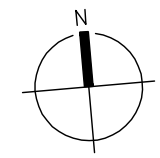


# SITUACE PŘEKÁŽEK V OP PROVOZNÍCH PLOCH

1:10 000

Mapový list 24-43-06

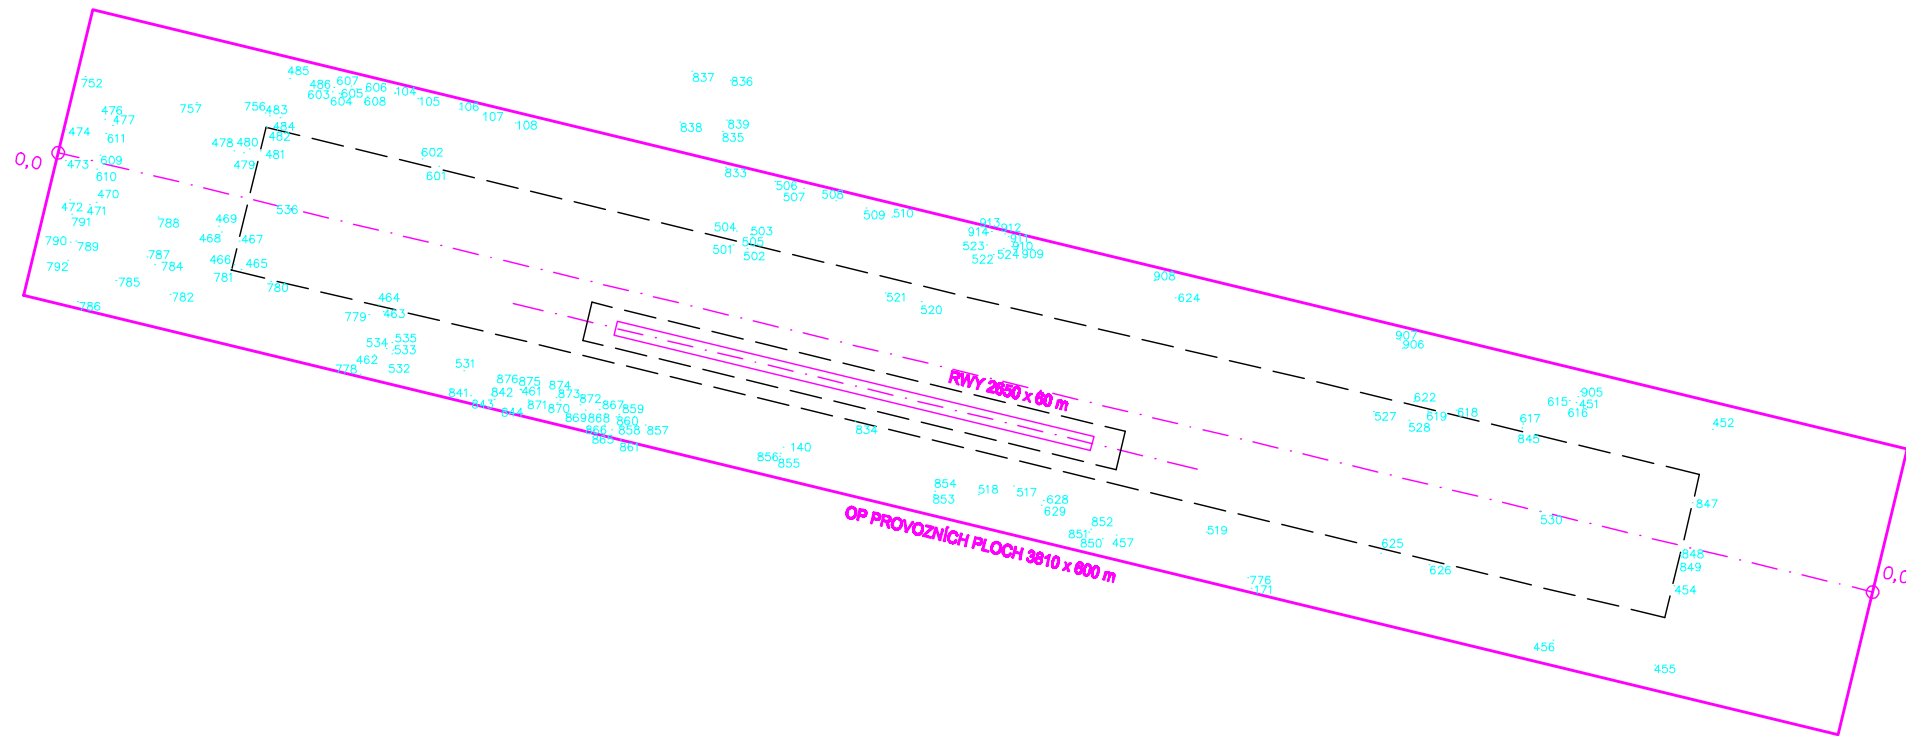

## LEGENDA

401 ZAMĚŘENÝ OBJEKT - PŘEKÁŽKA V OP PROVOZNÍCH PLOCH

GEODIS®