


ÚZEMNÍ PLÁN OBCE KŘTINY

ZMĚNA K5.01

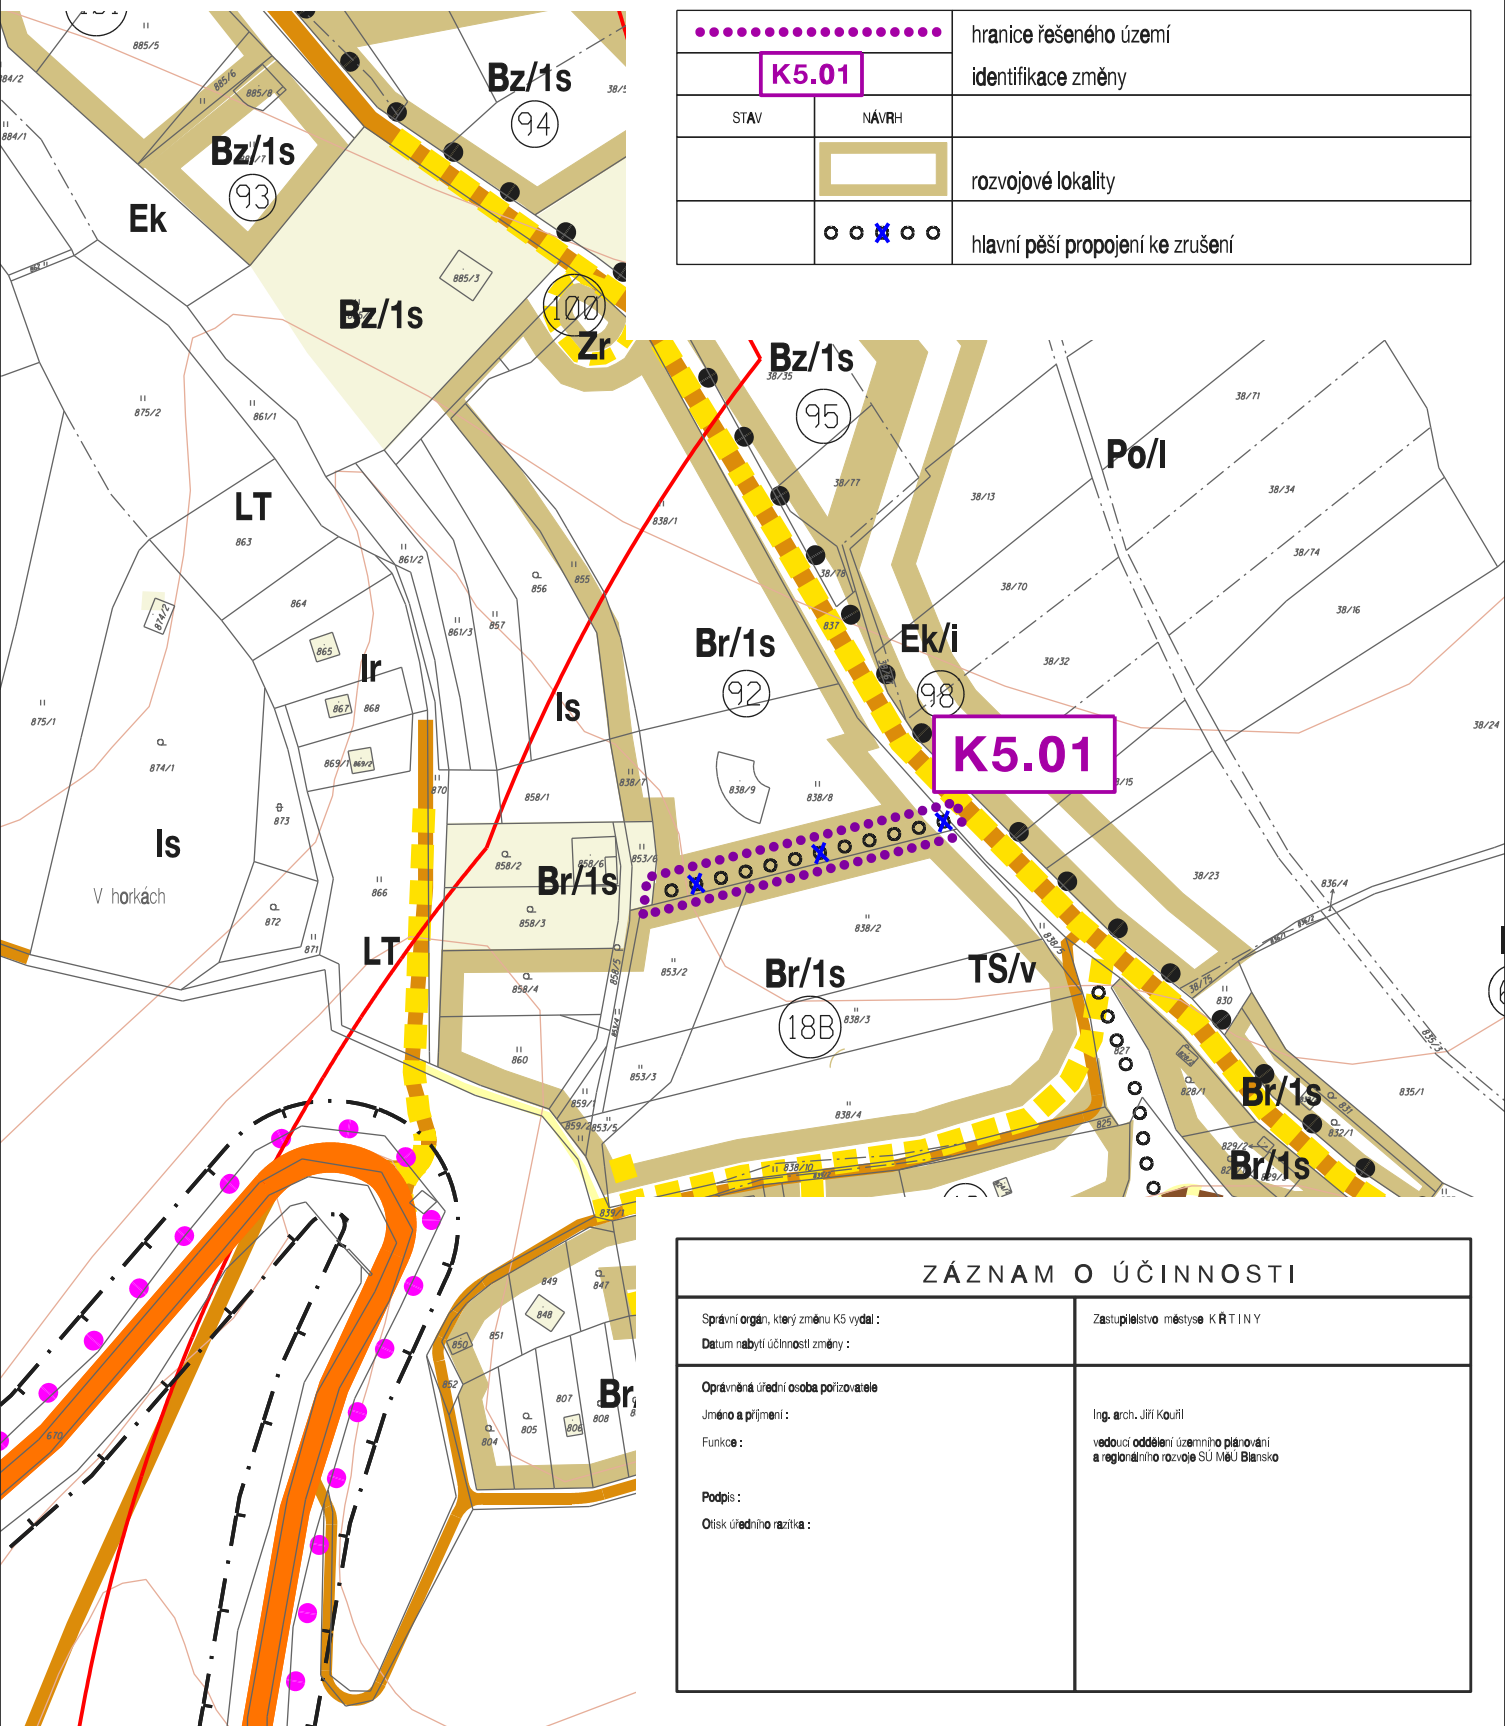

.....		hranice řešeného území
K5.01		identifikace změny
STAV	NÁVRH	
[Yellow dashed line symbol]		rozvojové lokality
○ ○ [Blue square symbol] ○ ○		hlavní pěší propojení ke zrušení

K5.01

ZÁZNAM O ÚČINNOSTI

Správní orgán, který změnu K5 vydal :	Zastupitelstvo městyse KŘTINY
Datum nabylí účinnosti změny :	
Oprávněná úřední osoba pořizovatele	Ing. arch. Jiří Kouřil
Jméno a příjmení :	vedoucí oddělení územního plánování
Funkce :	a regionálního rozvoje SU MěU Blansko
Podpis :	
Otisk úředního razítka :	

DOPRAVNÍ ŘEŠENÍ - VÝŘEZ

ŘÍJEN 2015

M 1 : 2 000

3