



# ÚZEMNÍ PLÁN OBCE KŘTINY

## ZMĚNA K5.01

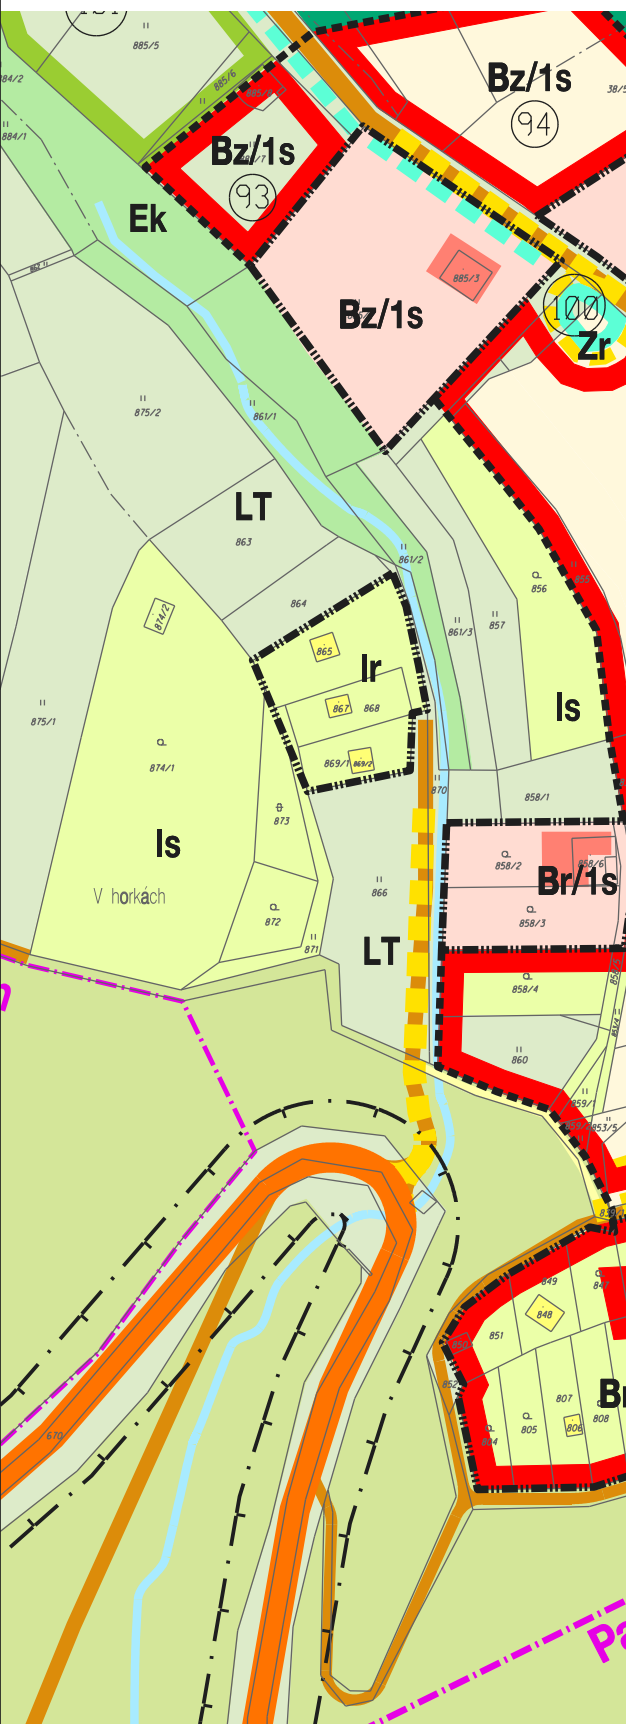

.....		hranice řešeného území
K5.01		identifikace změny
STAV	NÁVRH	
Br		individuální bydlení v rodinných domech se zahrádkami
○ ○ × ○ ○		hlavní pěší trasy, chodníky - ke zrušení

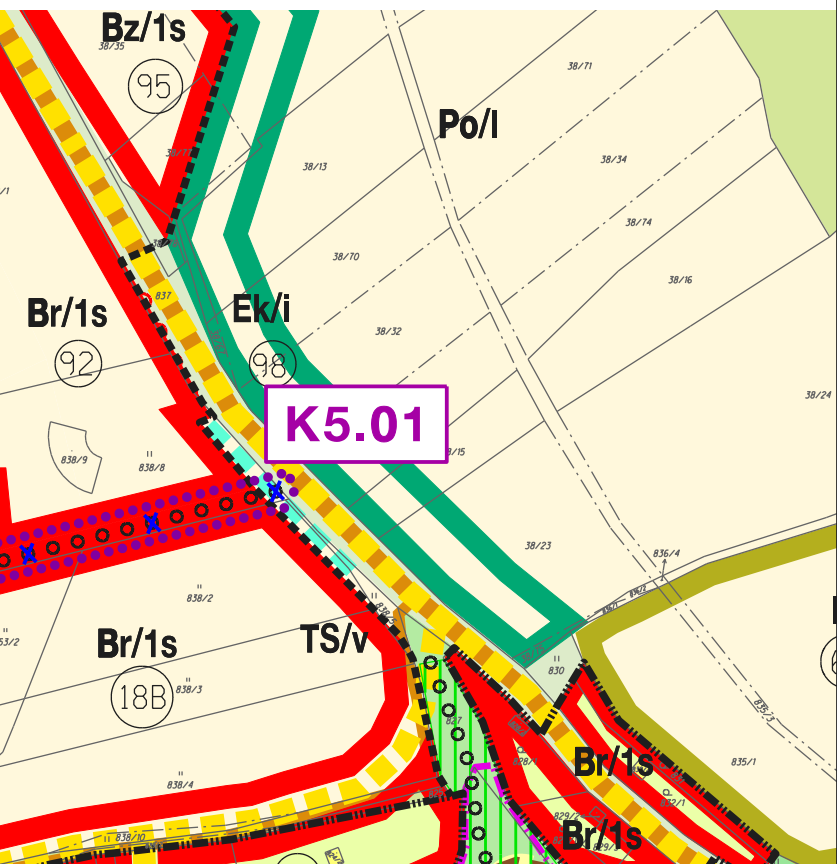

ZÁZNAM O ÚČINNOSTI	
Správní orgán, který změnu K5 vydal: Datum nabylí účinnosti změny:	Zastupitelstvo městyse KŘTINY
Oprávněná úřední osoba pořizovatele Jméno a příjmení: Funkce:	Ing. arch. Jiří Kouřil vedoucí oddělení územního plánování a regionálního rozvoje SÚ MěU Blansko
Podpis: Otisk úředního razítka:	

NÁVRH VYUŽITÍ ÚZEMÍ SÍDLA - HLAVNÍ VÝKRES - VÝŘEZ

ŘÍJEN 2015

M 1 : 2 000