


# ÚZEMNÍ PLÁN OBCE KŘTINY

## ZMĚNA K5.01

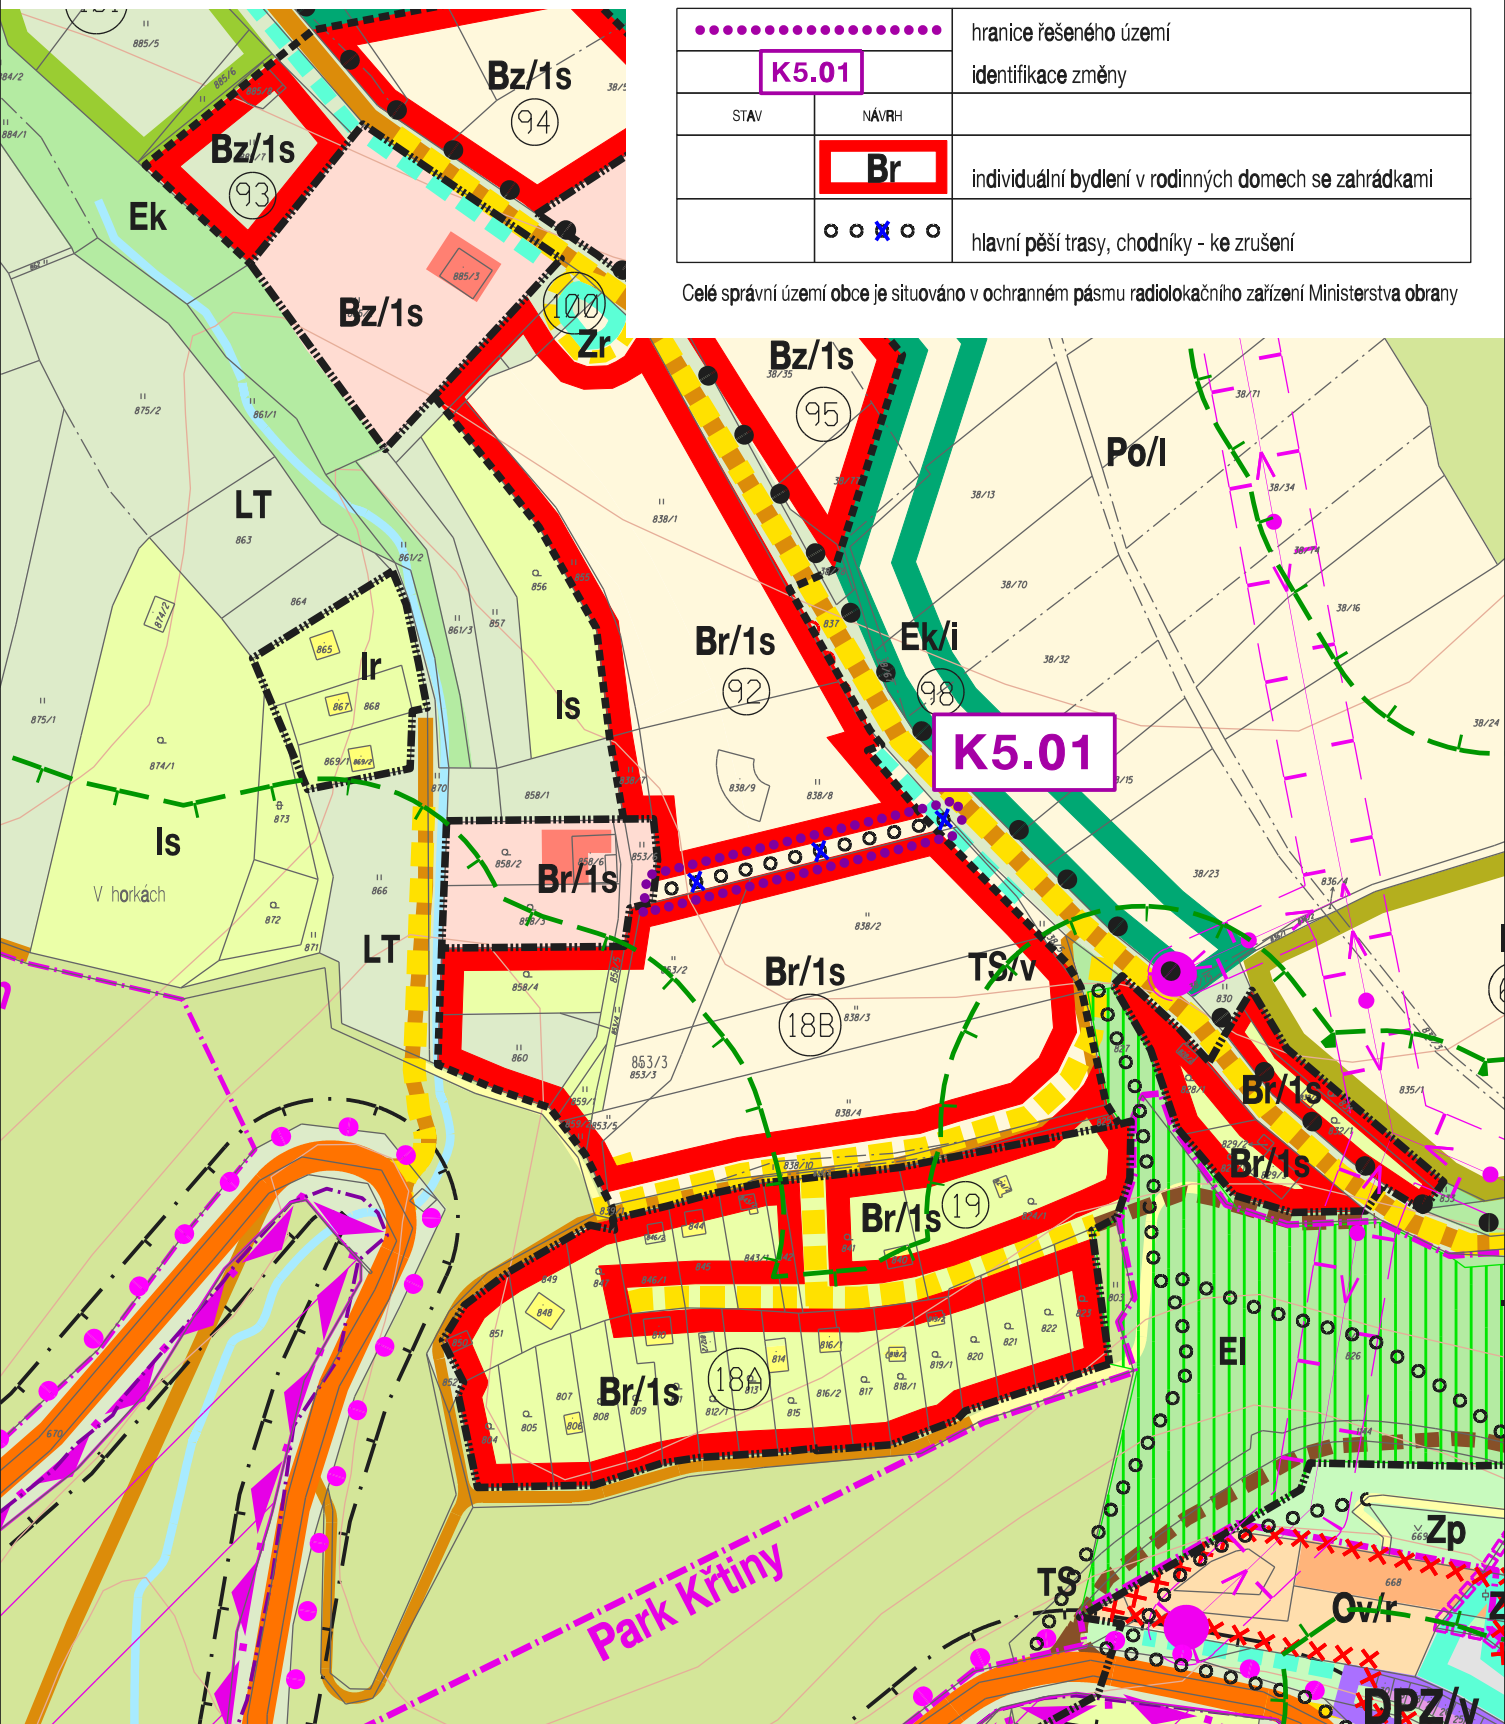

KOORDINAČNÍ VÝKRES (NÁVRH VYUŽITÍ ÚZEMÍ SÍDLA) - VÝŘEZ

ŘÍJEN 2015

M 1 : 2 000

