


# ÚZEMNÍ PLÁN OBCE KŘTINY


## ZMĚNA K5.01

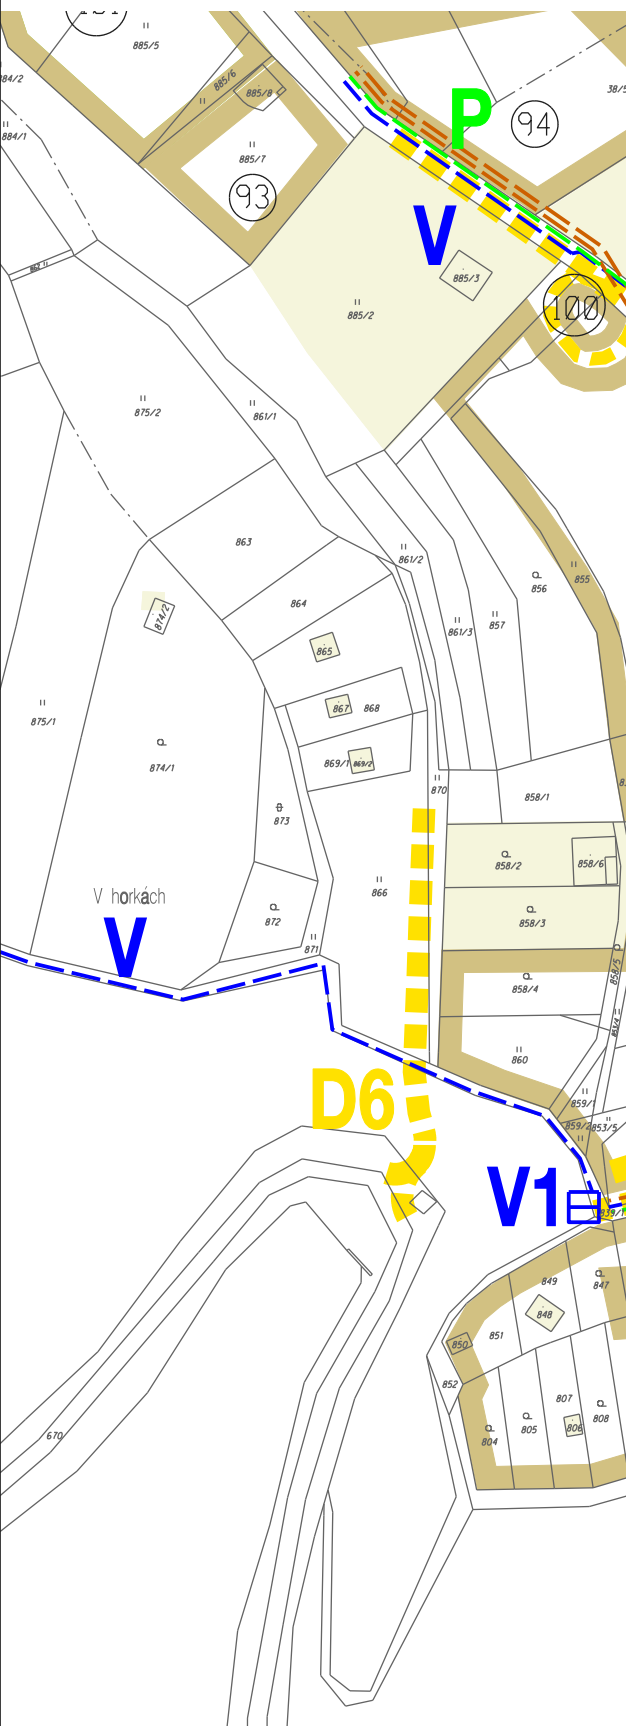

.....		hranice řešeného území
K5.01		identifikace změny
STAV	NAVRH	
[Yellow Box]		rozvojové lokality

### VEŘEJNĚ PROSPĚŠNÉ STAVBY

○ ○ ○ ○ ○ **D36** pěší propojení v navržených obytných zónách - VPS ke zrušení

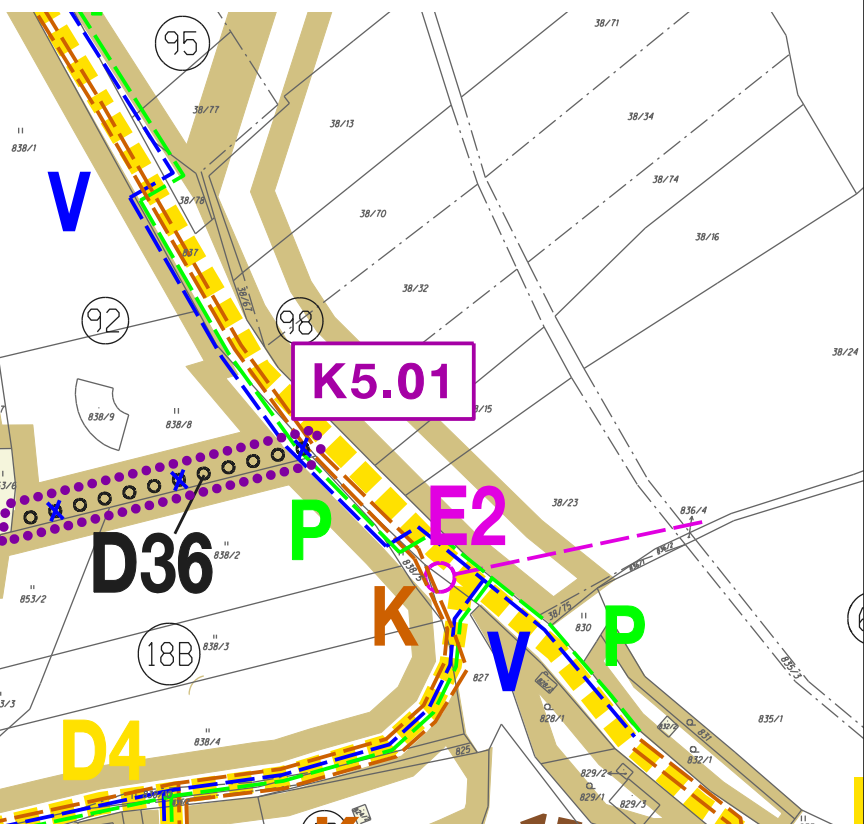

ZÁZNAM O ÚČINNOSTI	
Správní orgán, který změnu K5 vydal :	Zastupitelstvo městyse KŘTINY
Datum nabylí účinnosti změny :	
Oprávněná úřední osoba pořizovatele	
Jméno a příjmení :	Ing. arch. Jiří Kouřil
Funkce :	vedoucí oddělení územního plánování a regionálního rozvoje SU MěU Blansko
Podpis :	
Otisk úředního razítka :	

VEŘEJNĚ PROSPĚŠNÉ STAVBY, ASANAČNÍ ÚPRAVY - VÝŘEZ

ŘÍJEN 2015

M 1 : 2 000