


ÚZEMNÍ PLÁN OBCE KŘTINY

ZMĚNA K5.01

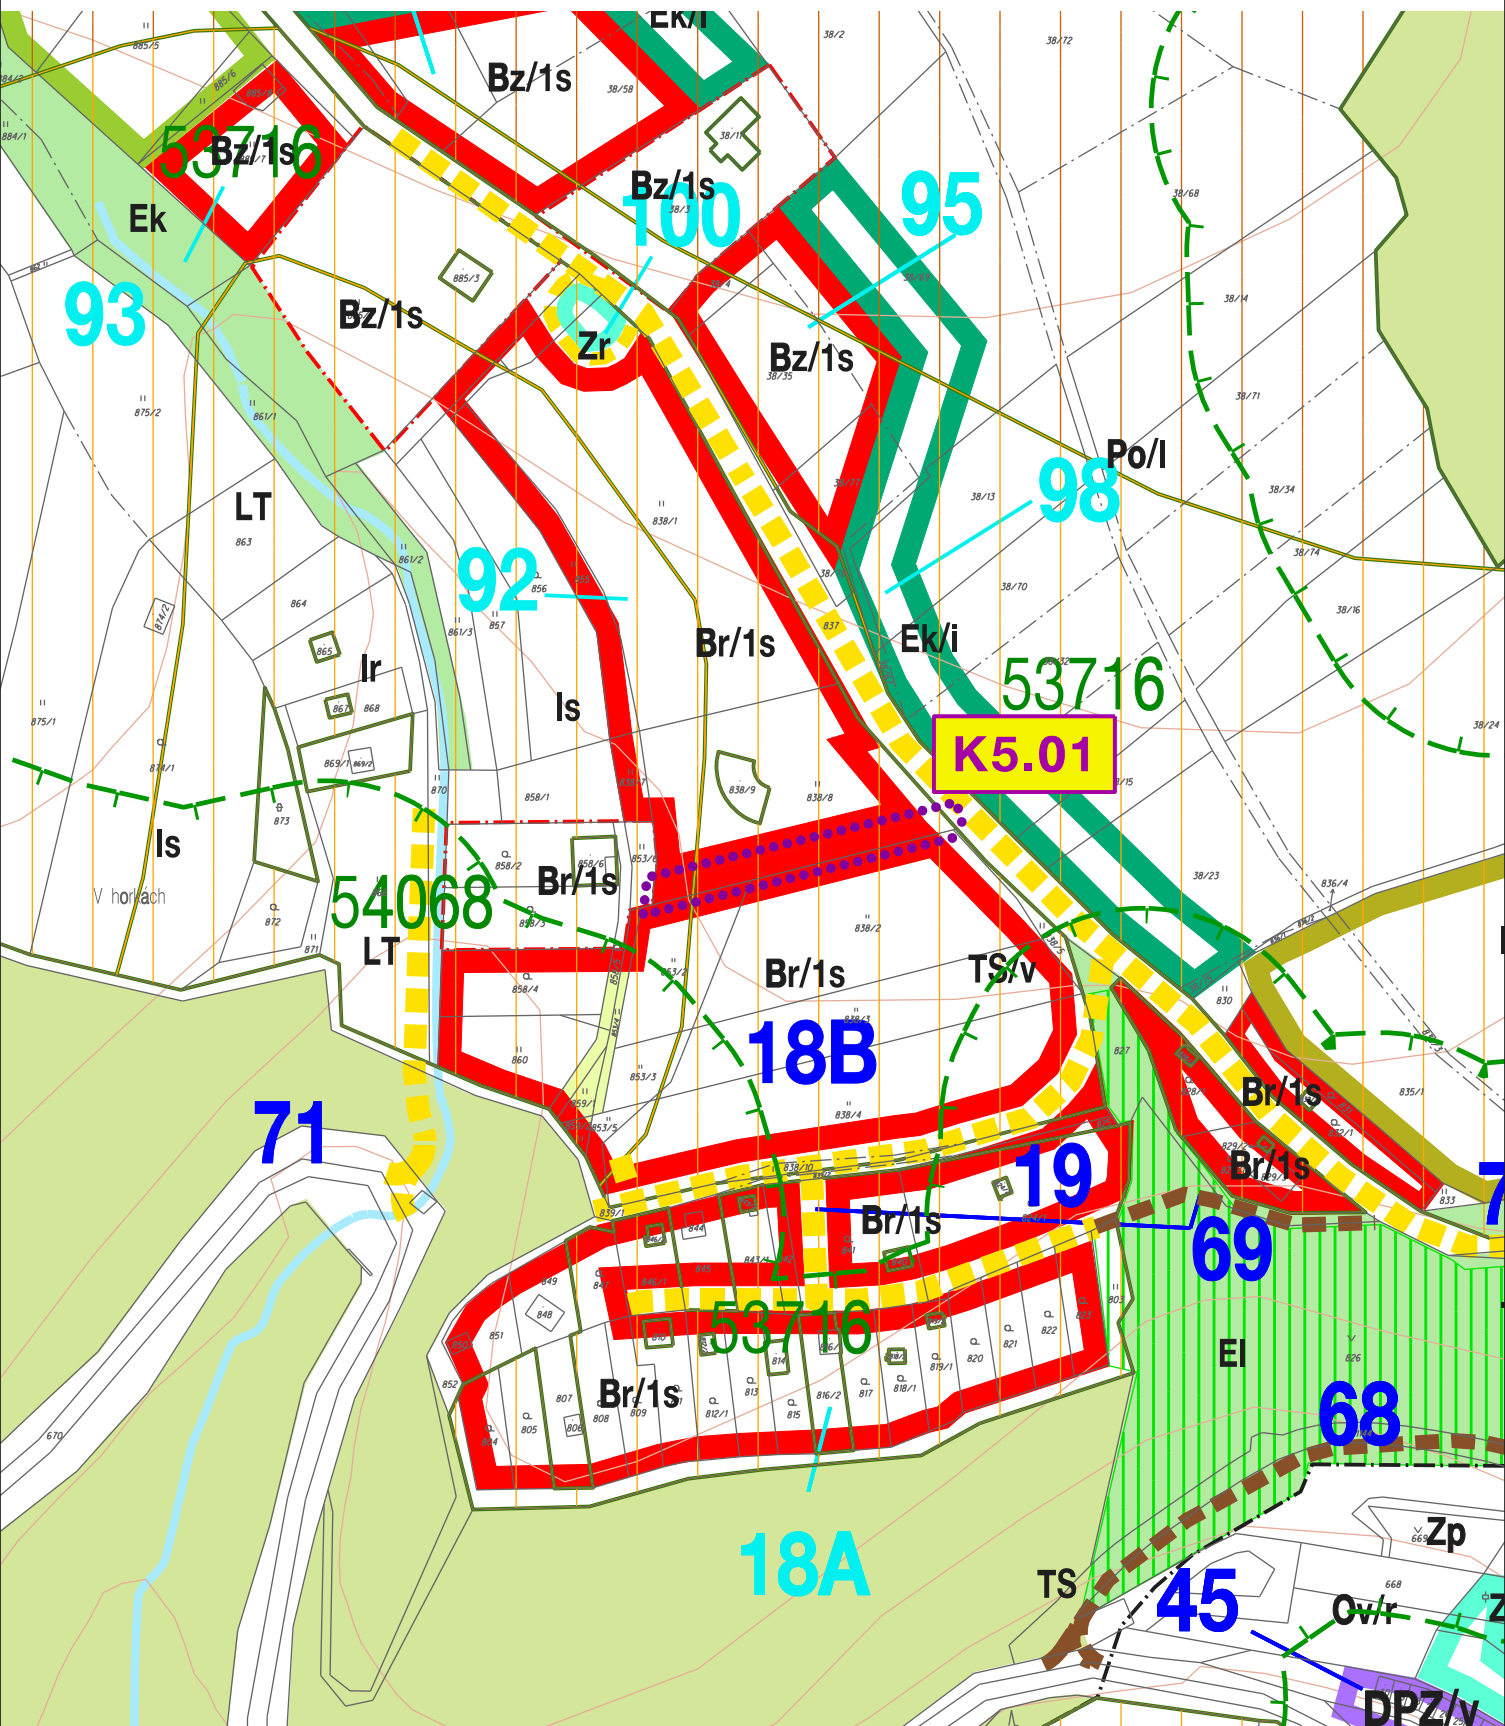

VÝKRES PŘEDPOKLÁDANÝCH ZÁBORŮ PŮDNÍHO FONDU - VÝŘEZ

ŘÍJEN 2015

M 1 : 2 000

