


ÚZEMNÍ PLÁN OBCE KŘTINY

ZMĚNA K5.03

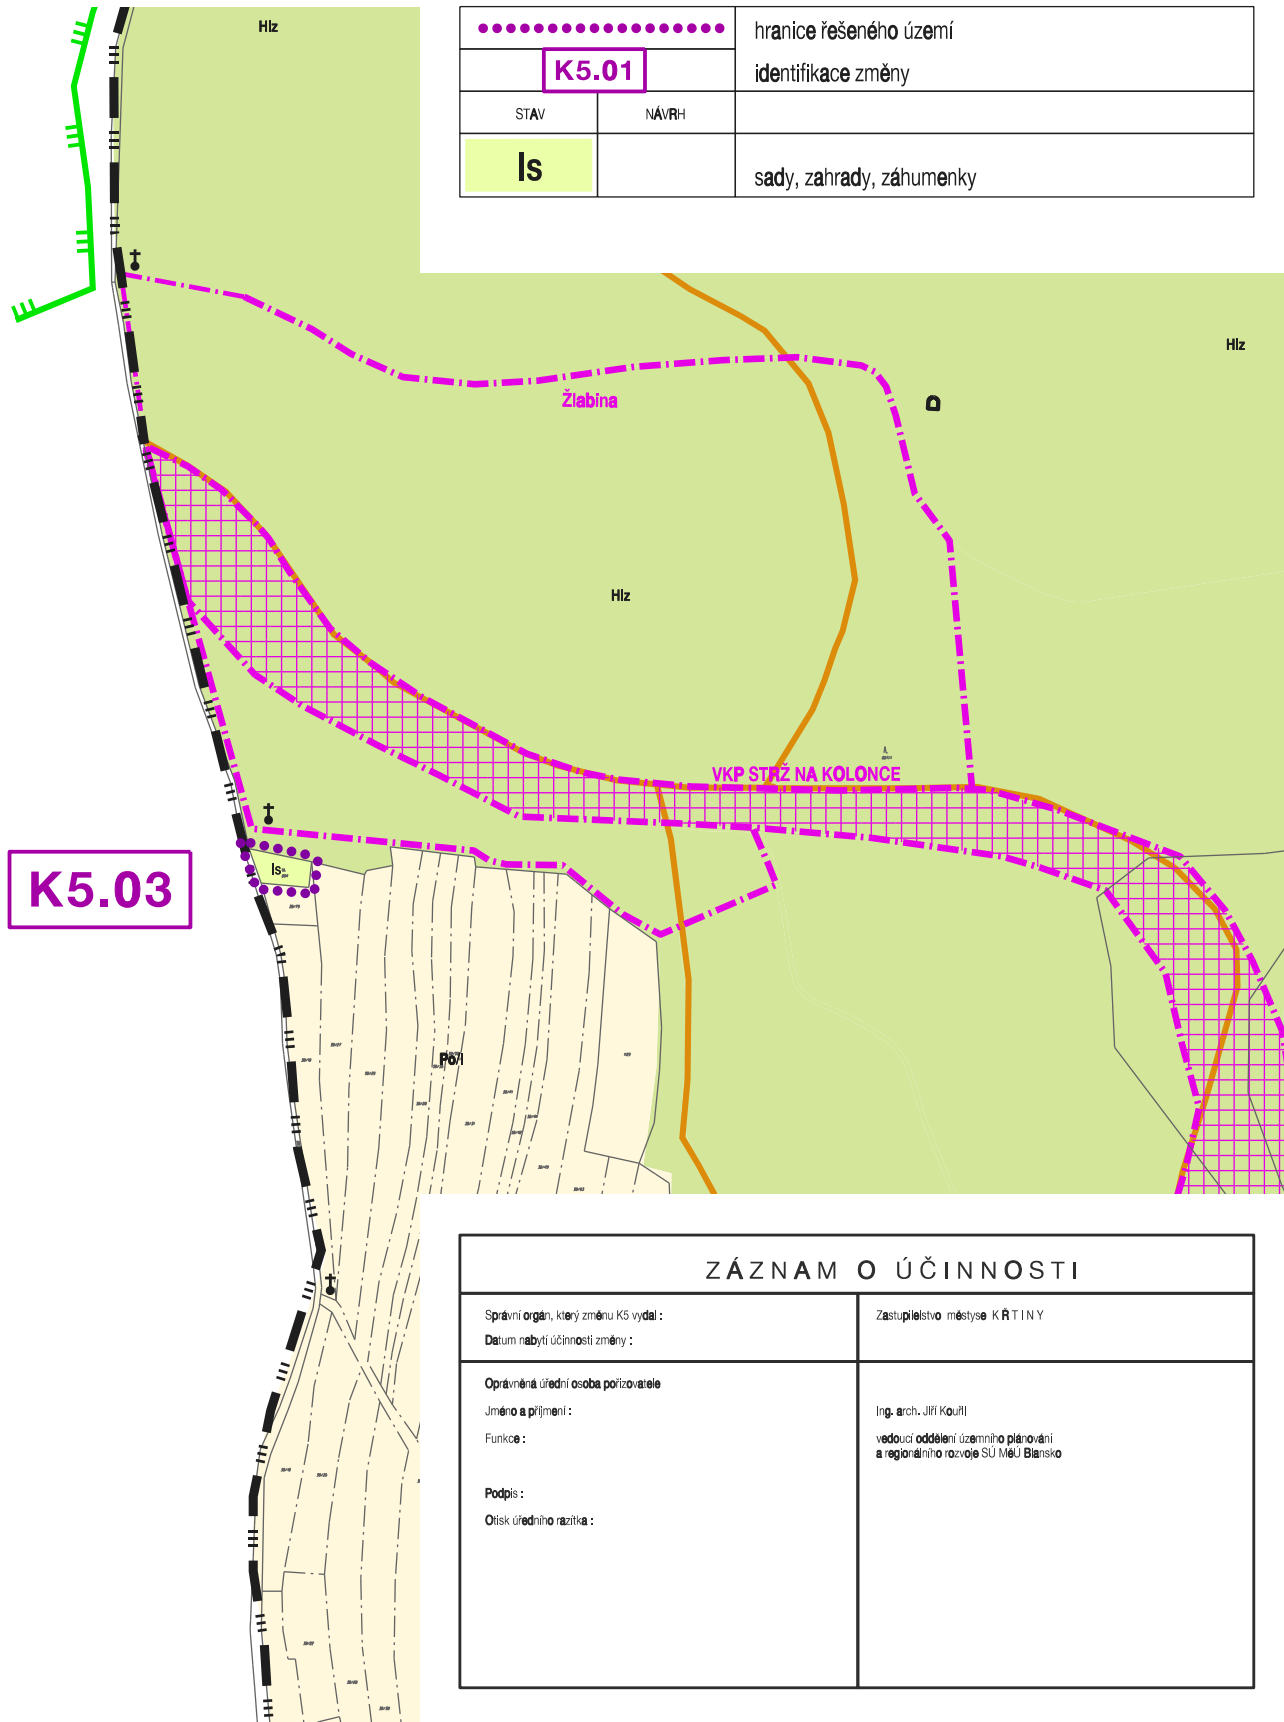

NÁVRH VYUŽITÍ ÚZEMÍ SÍDLA A KRAJINY - HLAVNÍ VÝKRES - VÝŘEZ

ŘÍJEN 2015

M 1 : 5 000

1