


ÚZEMNÍ PLÁN OBCE KŘTINY

ZMĚNA K5.03

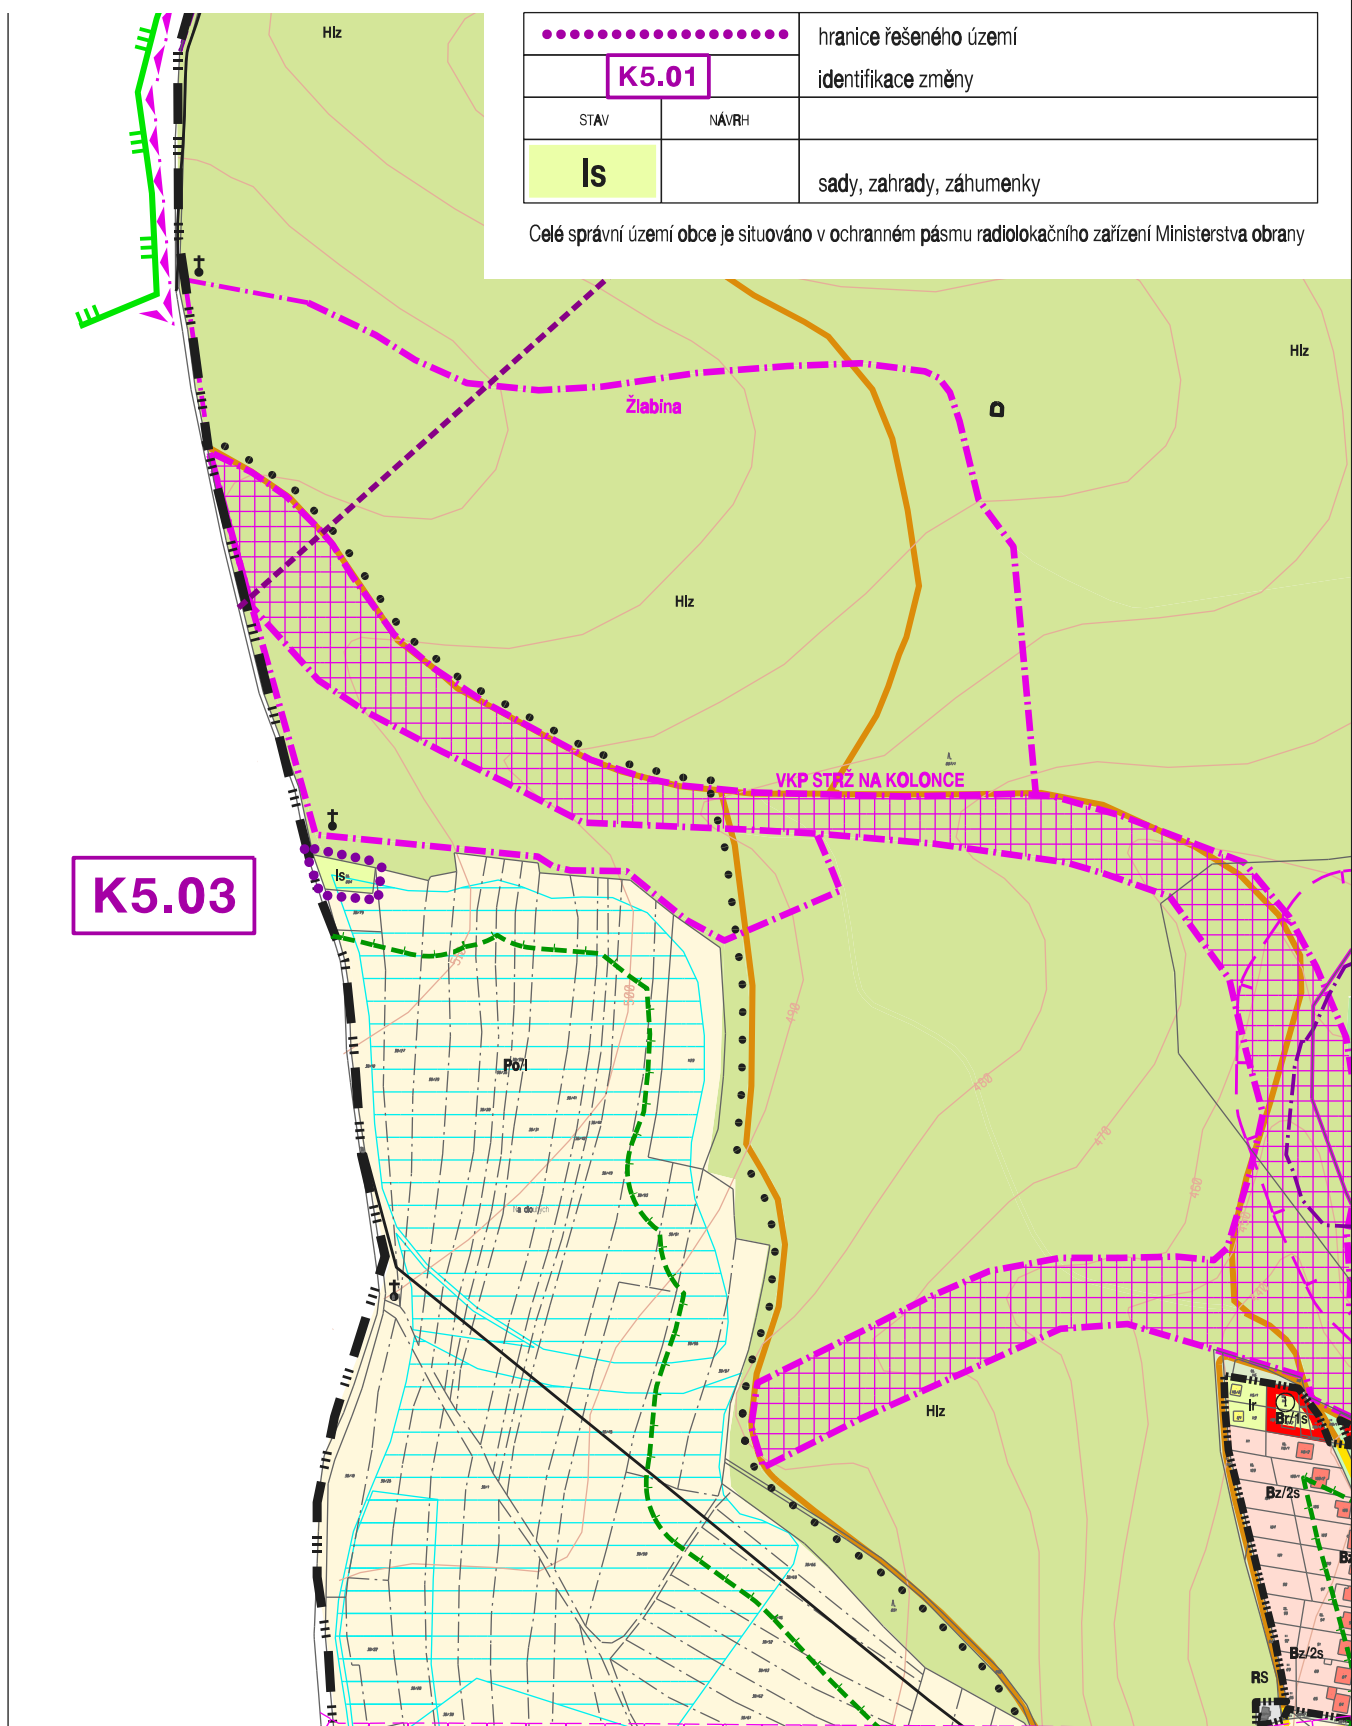

KOORDINAČNÍ VÝKRES (NÁVRH VYUŽITÍ ÚZEMÍ SÍDLA A KRAJINY) - VÝŘEZ

ŘÍJEN 2015

M 1 : 5 000

