


ÚZEMNÍ PLÁN OBCE KŘTINY

ZMĚNA K5.04, K5.05

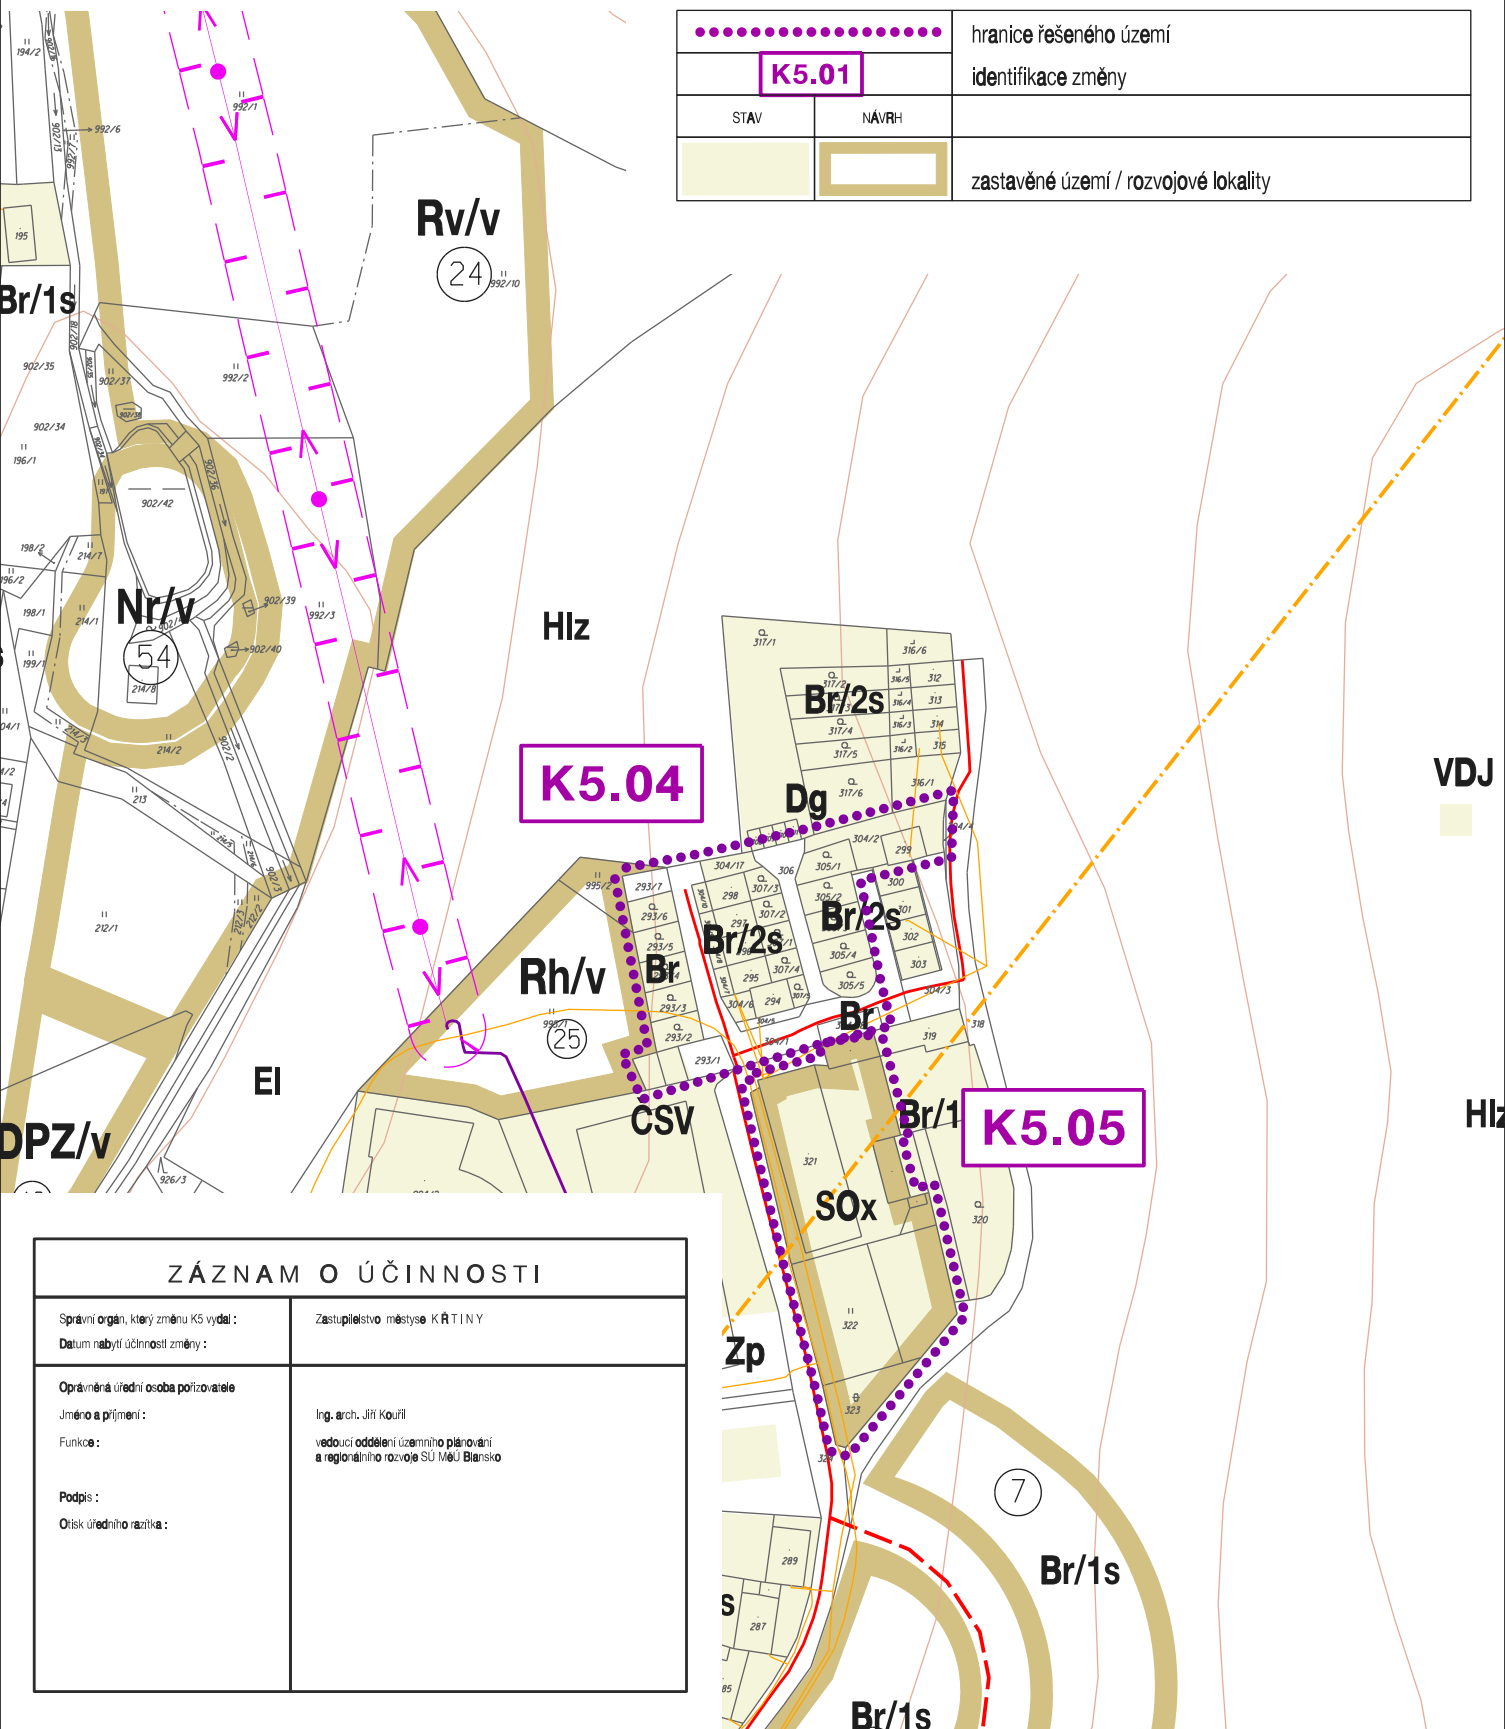

.....		hranice řešeného území
K5.01		identifikace změny
STAV	NÁVRH	
		zastavěné území / rozvojové lokality

ZÁZNAM O ÚČINNOSTI

Správní orgán, který změnu K5 vydal:	Zastupitelstvo městyse KŘTINY
Datum nabytí účinnosti změny:	
Oprávněná úřední osoba pořizovatele	
Jméno a příjmení:	Ing. arch. Jiří Kouřil
Funkce:	vedoucí oddělení územního plánování a regionálního rozvoje SU MěÚ Blansko
Podpis:	
Otisk úředního razítka:	