



ÚZEMNÍ PLÁN OBCE KŘTINY

ZMĚNA K5.04, K5.05

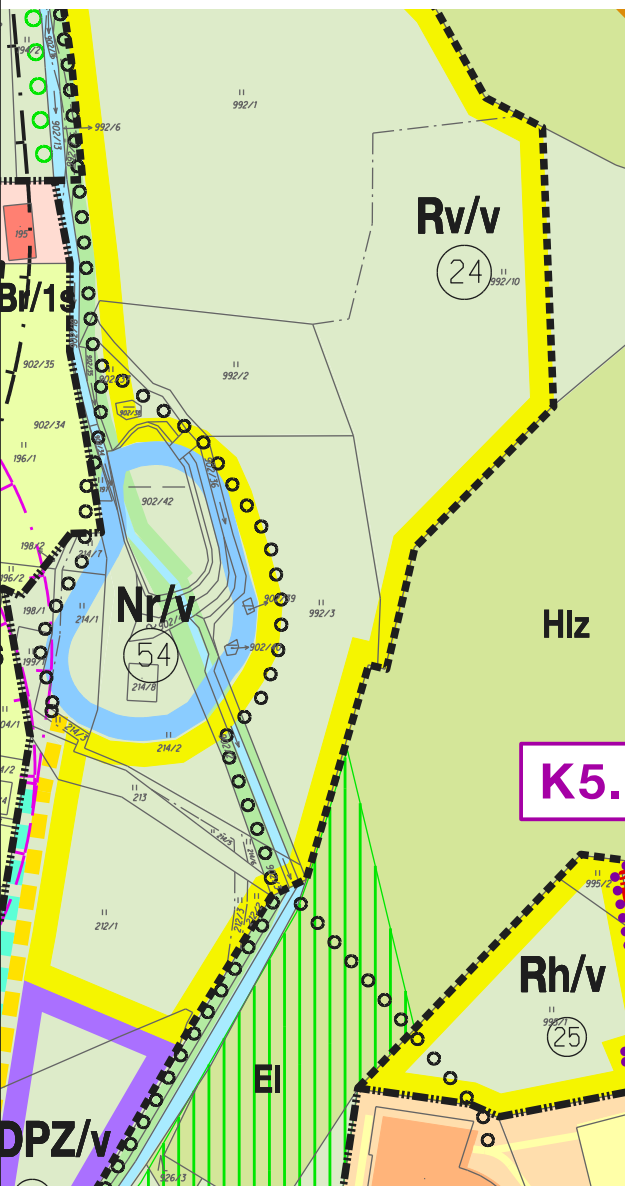

		hranice zastavěného území k 1. 4. 2015
		hranice zastavěného území ke zrušení
		hranice řešeného území
K5.01		identifikace změny
STAV	NÁVRH	
Br		individuální bydlení v rodinných domech se zahrádkami
	SOx	plochy smíšené obytné - specifické
		místní komunikace ke zrušení

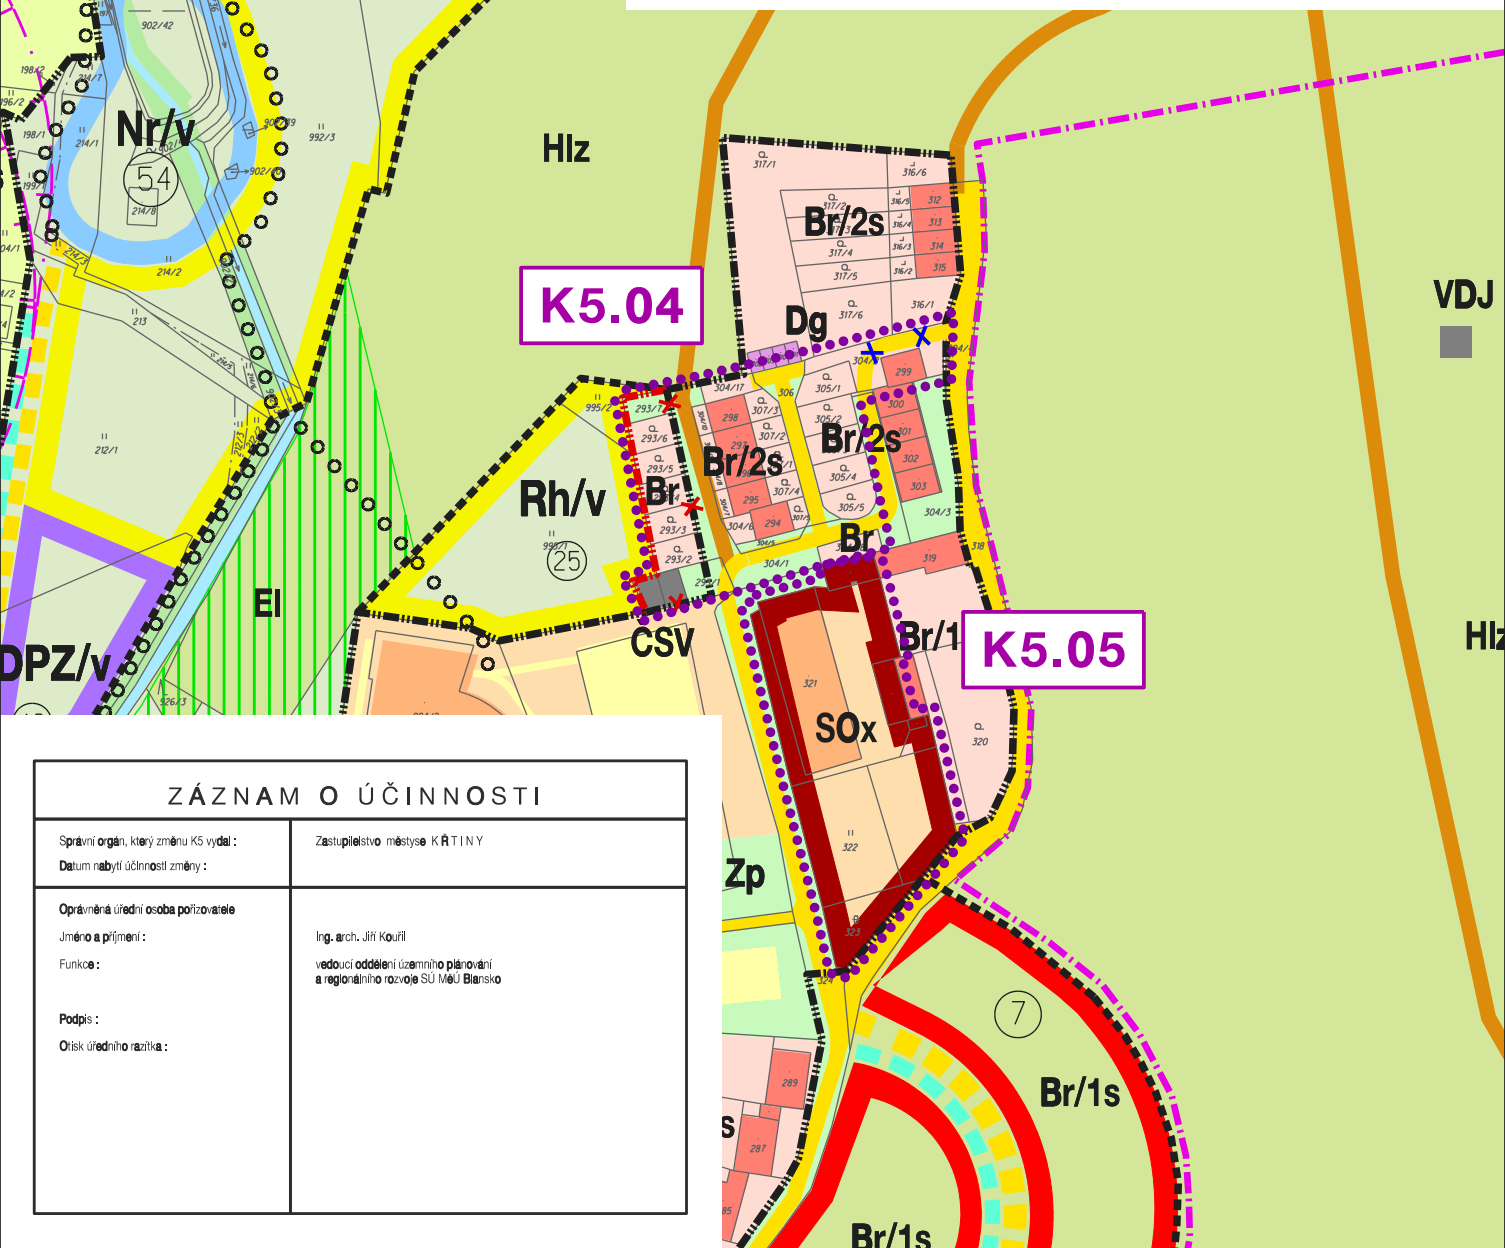

ZÁZNAM O ÚČINNOSTI

Správní orgán, který změnu K5 vydal:	Zastupitelstvo městyse KŘTINY
Datum nabytí účinnosti změny:	
Oprávněná úřední osoba pořizovatele	
Jméno a příjmení:	Ing. arch. Jiří Kouřil
Funkce:	vedoucí oddělení územního plánování a regionálního rozvoje SU MěÚ Blansko
Podpis:	
Otisk úředního razítka:	

NÁVRH VYUŽITÍ ÚZEMÍ SÍDLA - HLAVNÍ VÝKRES - VÝŘEZ

ŘÍJEN 2015

M 1 : 2 000

2