


ÚZEMNÍ PLÁN OBCE KŘTINY

ZMĚNA K5.04, K5.05

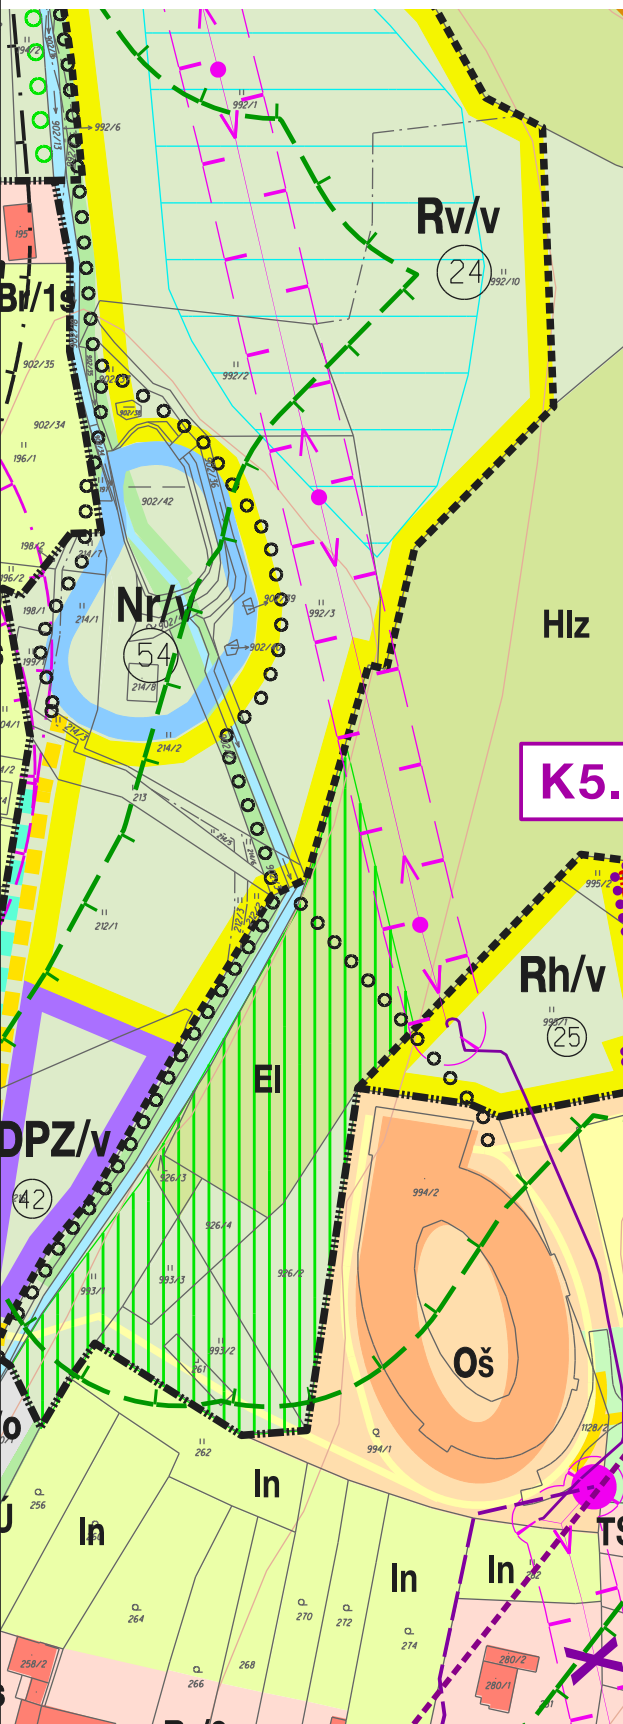

	hranice zastavěného území k 1. 4. 2015	
	hranice zastavěného území ke zrušení	
	hranice řešeného území	
	identifikace změny	
STAV	NÁVRH	
		individuální bydlení v rodinných domech se zahrádkami
		plochy smíšené obytné - specifické
		místní komunikace ke zrušení

Celé správní území obce je situováno v ochranném pásmu radiolokačního zařízení Ministerstva obrany

KOORDINAČNÍ VÝKRES (NÁVRH VYUŽITÍ ÚZEMÍ SÍDLA) - VÝŘEZ

ŘÍJEN 2015

M 1 : 2 000

