


ÚZEMNÍ PLÁN OBCE KŘTINY

ZMĚNA K5.04, K5.05

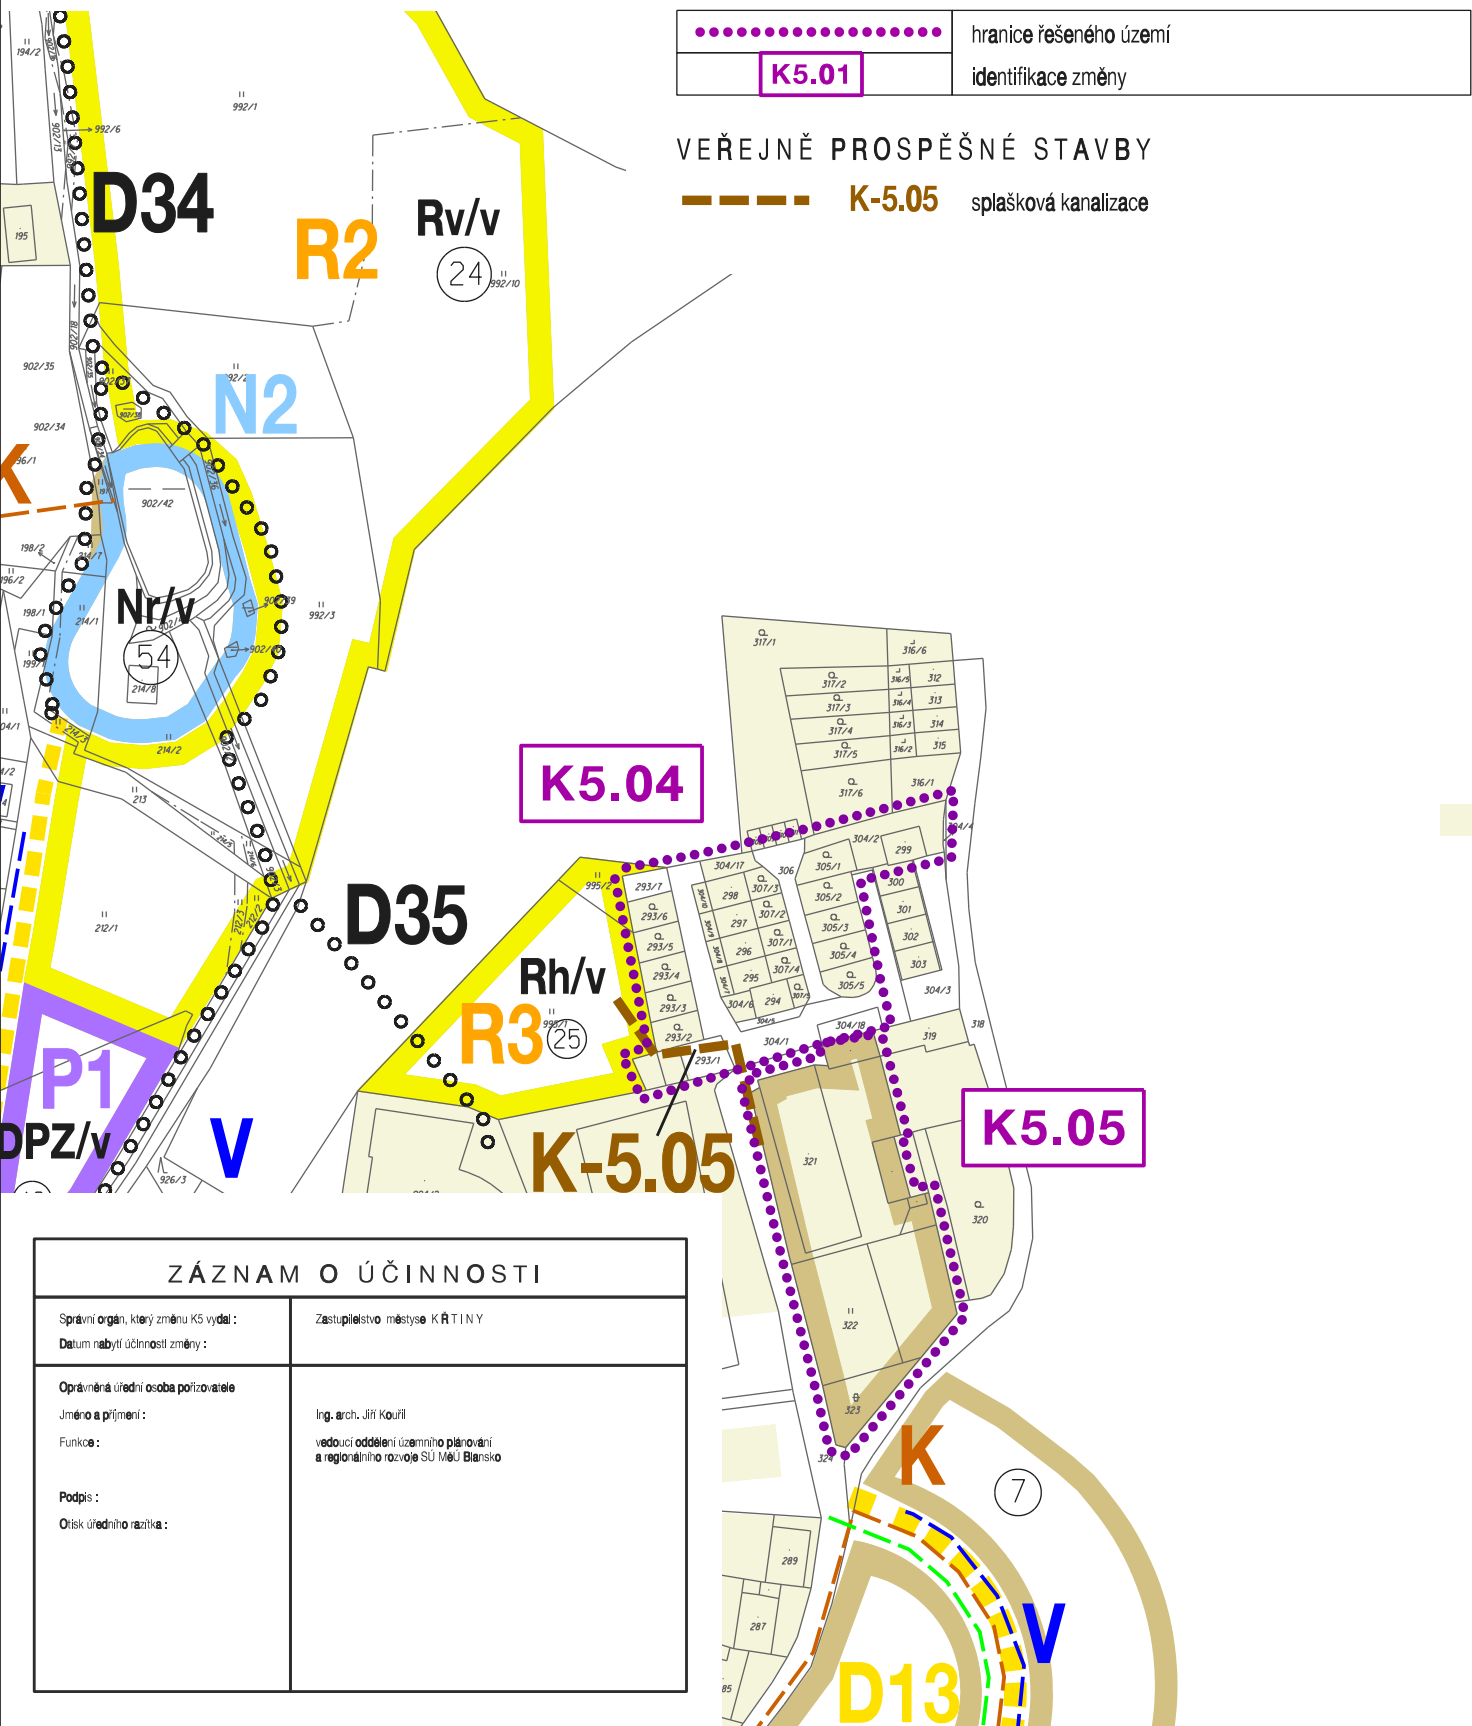

ZÁZNAM O ÚČINNOSTI

Správní orgán, který změnu K5 vydal:	Zastupitelstvo městyse KŘTINY
Datum nabytí účinnosti změny:	
Oprávněná úřední osoba pořizovatele	
Jméno a příjmení:	Ing. arch. Jiří Kouřil
Funkce:	vedoucí oddělení územního plánování a regionálního rozvoje SU MěÚ Blansko
Podpis:	
Otisk úředního razítka:	

VEŘEJNĚ PROSPĚŠNÉ STAVBY, ASANAČNÍ ÚPRAVY - VÝŘEZ

ŘÍJEN 2015

M 1 : 2 000

6