


# ÚZEMNÍ PLÁN OBCE KŘTINY

## ZMĚNA K5.04, K5.05

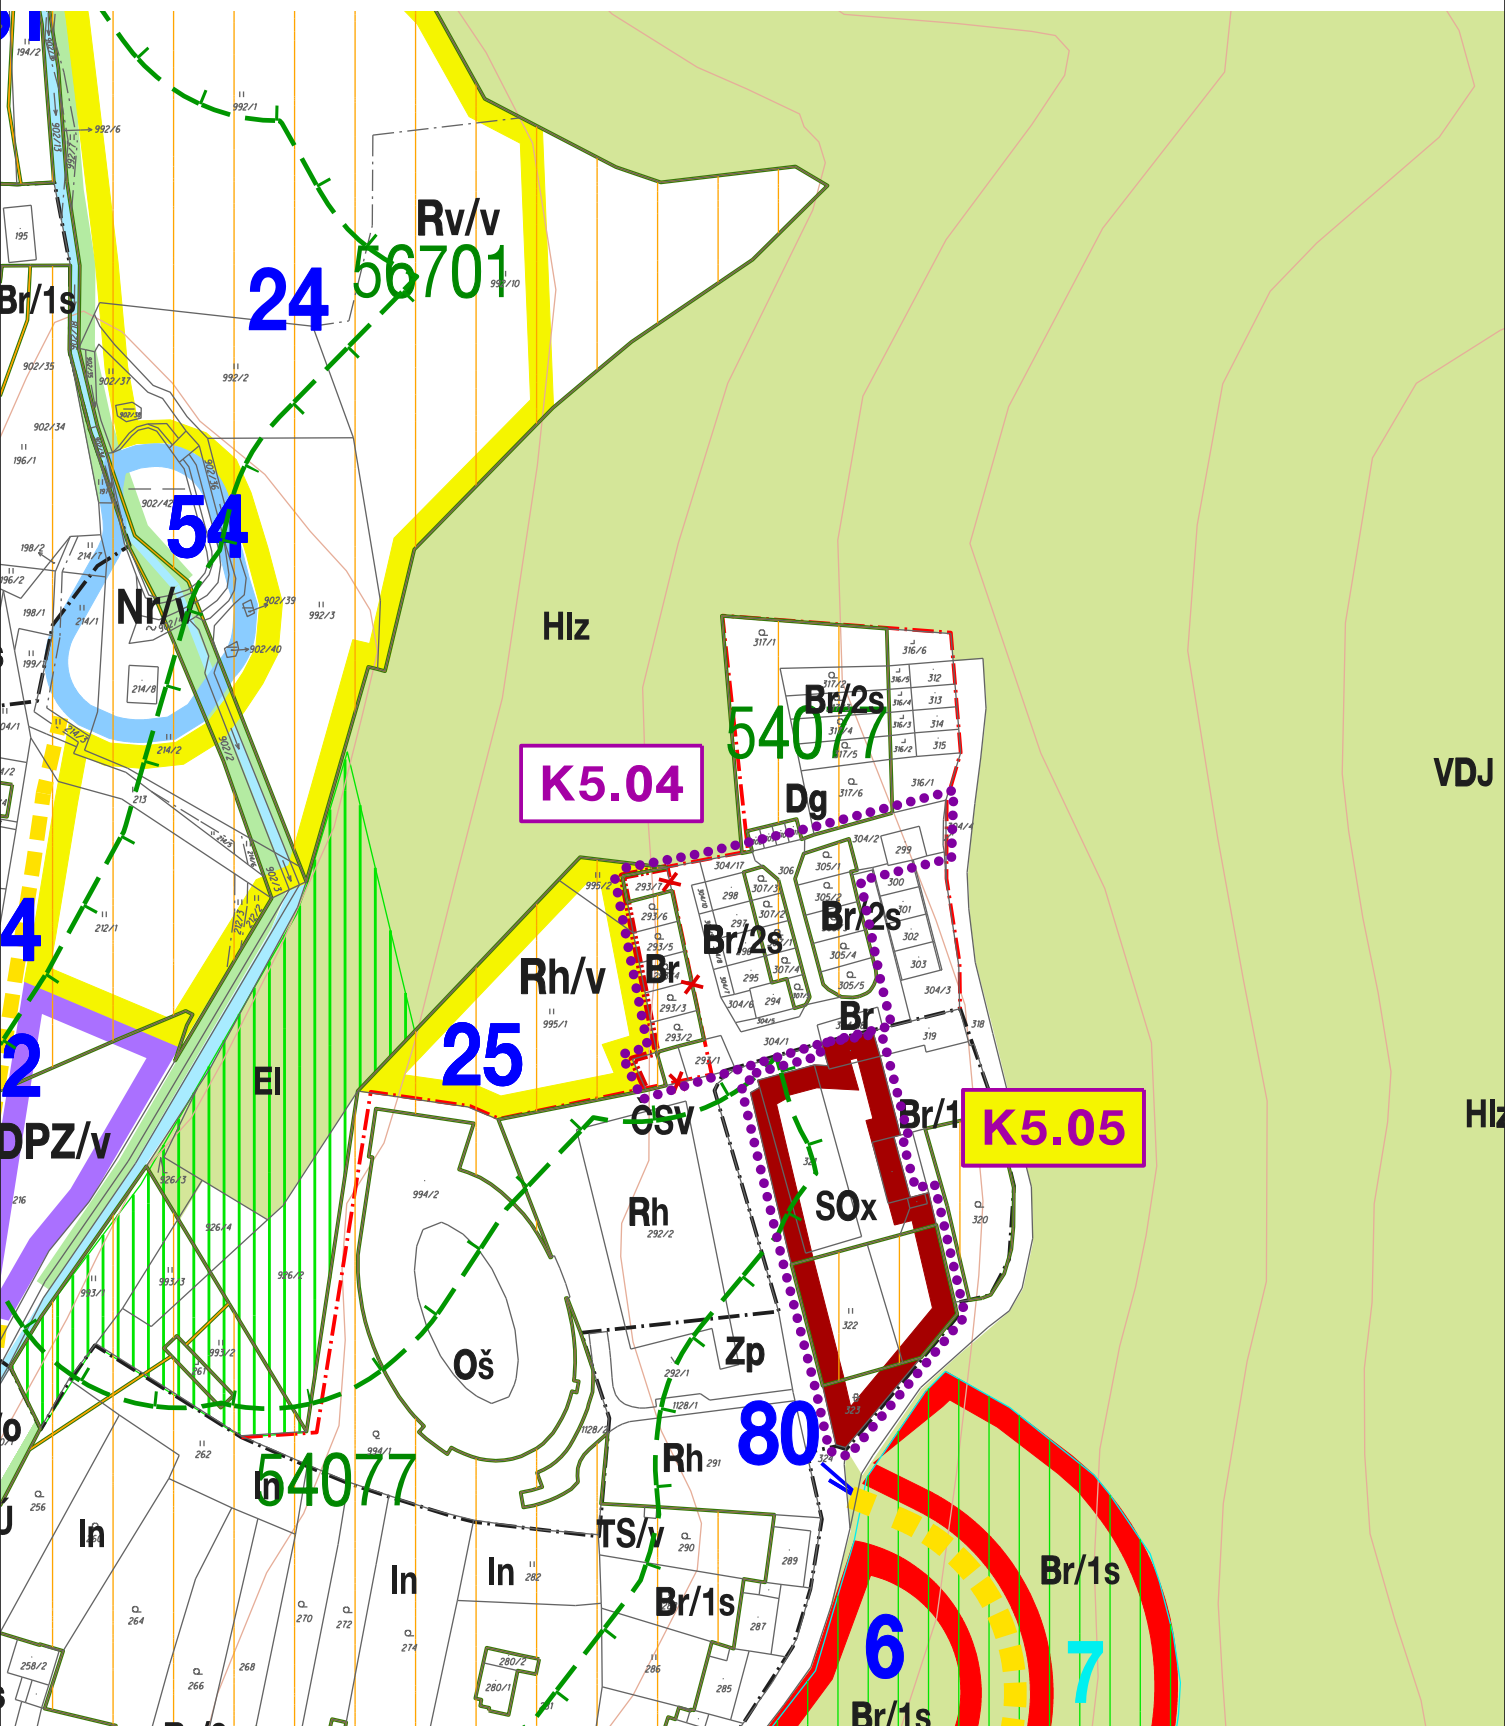

VÝKRES PŘEDPOKLÁDANÝCH ZÁBORŮ PŮDNÍHO FONDU - VÝŘEZ

ŘÍJEN 2015

M 1 : 2 000

