


ÚZEMNÍ PLÁN OBCE KŘTINY

ZMĚNA K5.06, K5.07

.....		hranice řešeného území
K5.01		identifikace změny
STAV	NÁVRH	
		zastavěné území
○○○○○		hlavní pěší propojení

ZÁZNAM O ÚČINNOSTI	
Správní orgán, který změnu K5 vydal: Datum nabytí účinnosti změny:	Zastupitelstvo městyse KŘTINY
Oprávněná úřední osoba pořizovatele Jméno a příjmení: Funkce: Podpis: Otisk úředního razítka:	Ing. arch. Jiří Kouřil vedoucí oddělení územního plánování a regionálního rozvoje SU MěÚ Blansko

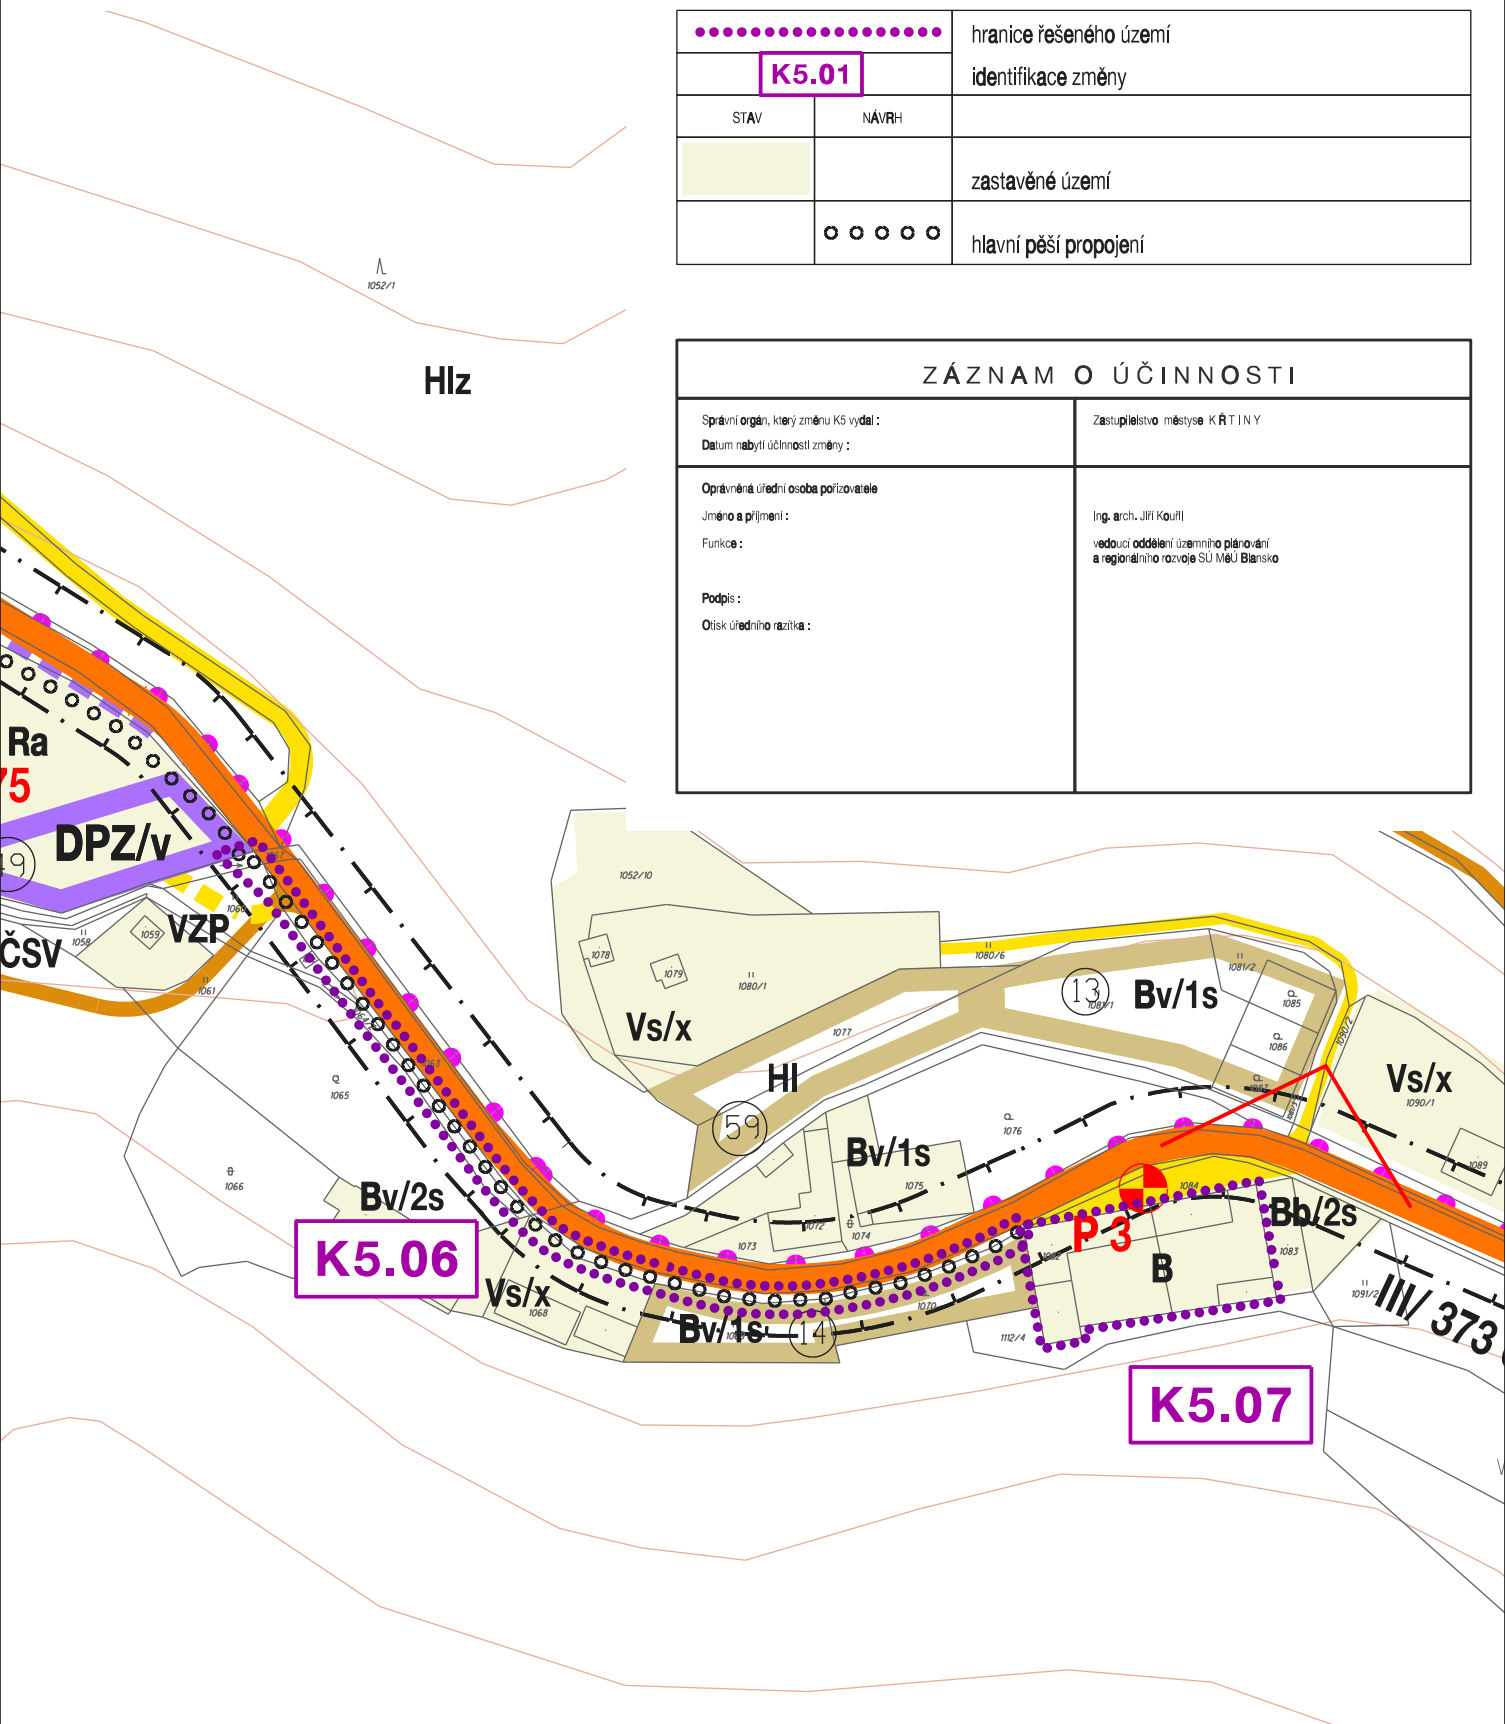

DOPRAVNÍ ŘEŠENÍ - VÝŘEZ

ŘÍJEN 2015

M 1 : 2 000

3