


ÚZEMNÍ PLÁN OBCE KŘTINY

ZMĚNA K5.06, K5.07

.....		hranice řešeného území
K5.01		identifikace změny
STAV	NÁVRH	
B		plochy bydlení
	o o o o o	hlavní pěší trasy, chodníky

Celé správní území obce je situováno v ochranném pásmu radiolokačního zařízení Ministerstva obrany

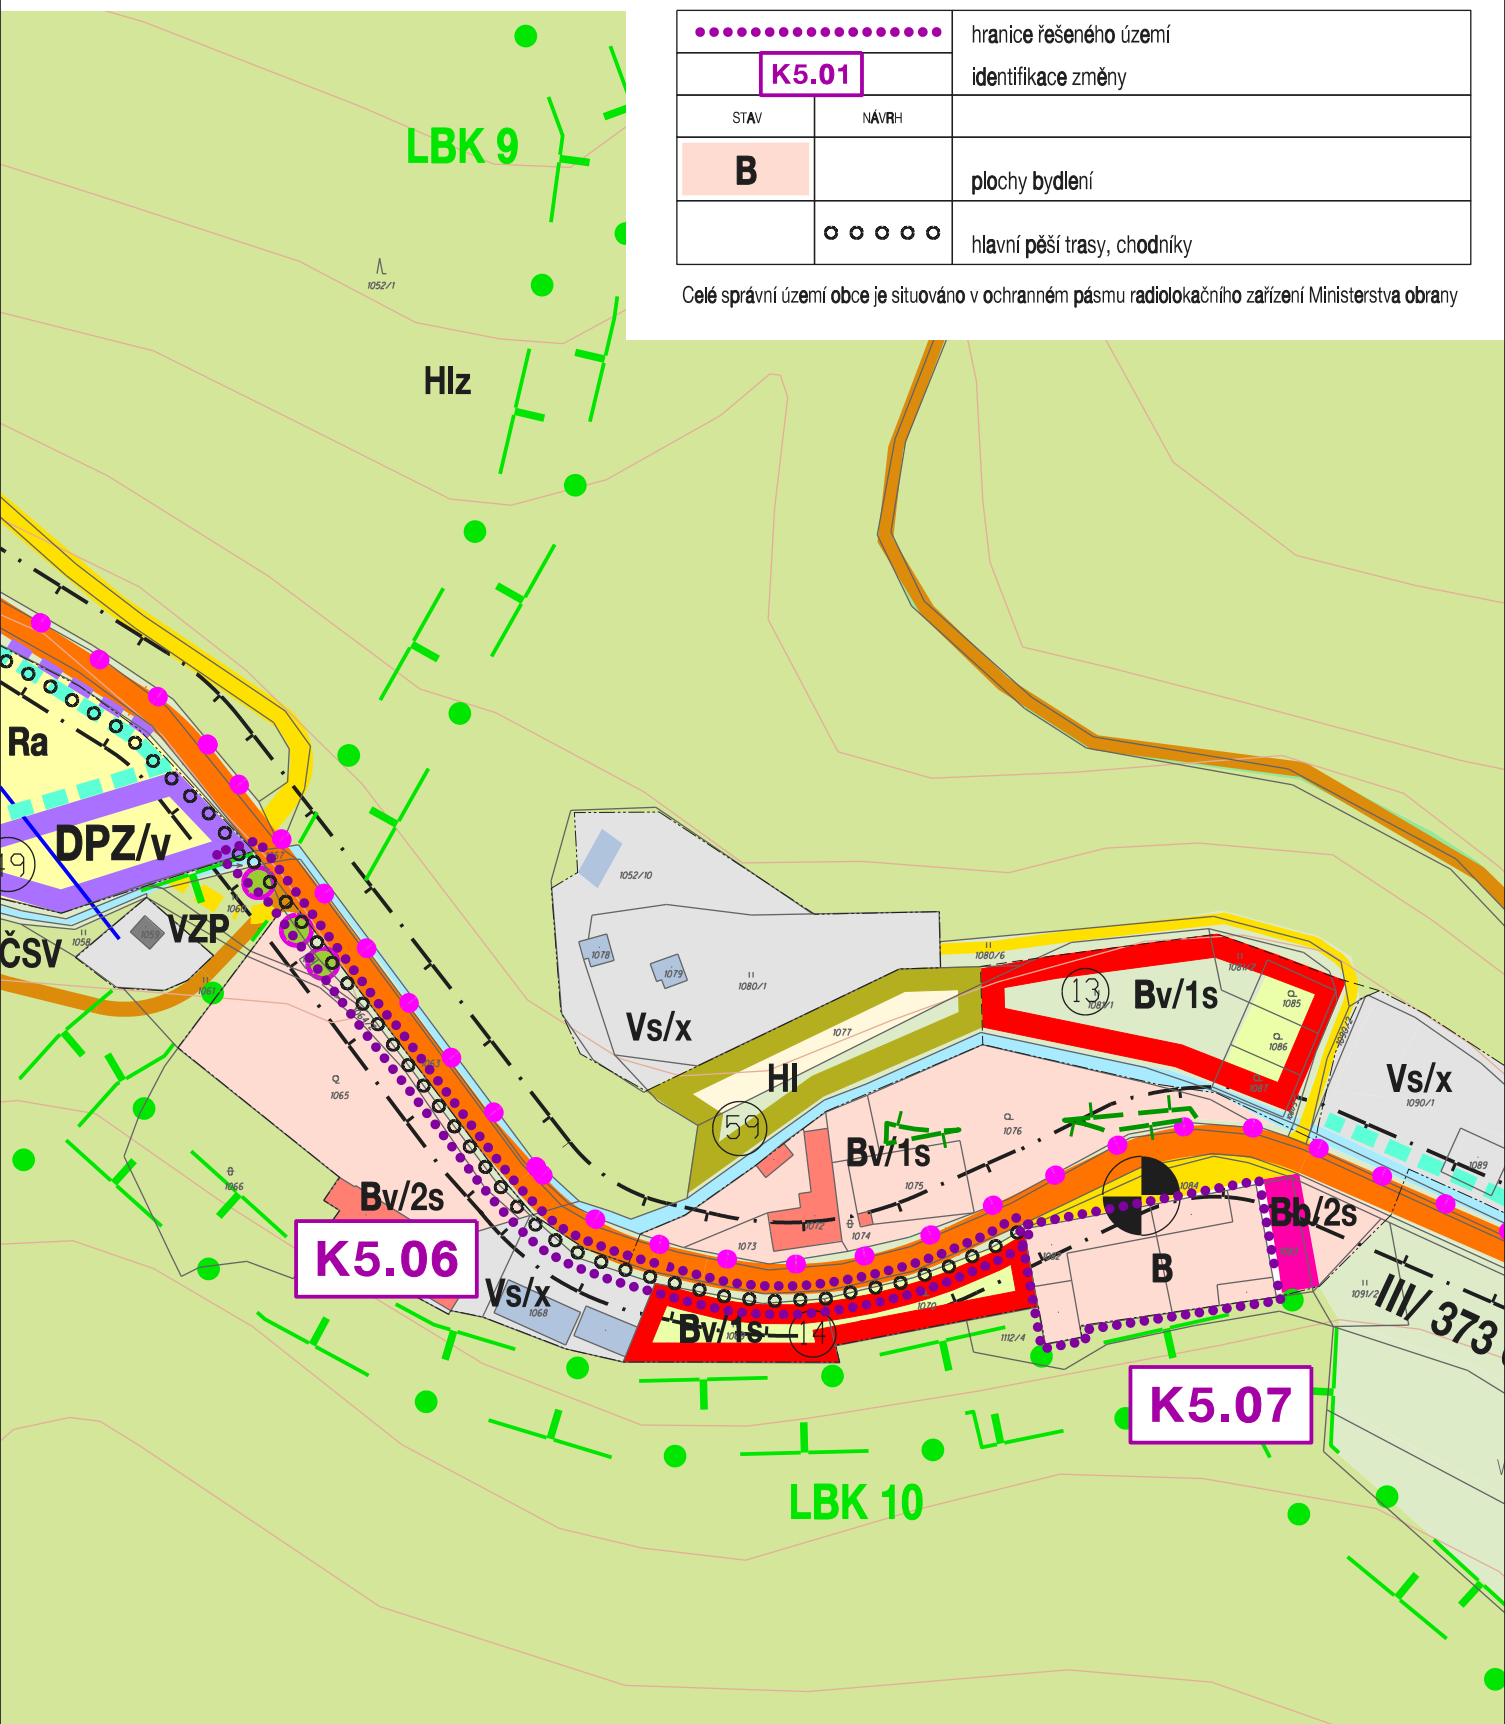

KOORDINAČNÍ VÝKRES (NÁVRH VYUŽITÍ ÚZEMÍ SÍDLA) - VÝŘEZ

ŘÍJEN 2015

M 1 : 2 000

