

ÚZEMNÍ PLÁN OBCE KŘTINY

ZMĚNA K5.06, K5.07


.....	hranice řešeného území
K5.01	identifikace změny

VEŘEJNĚ PROSPĚŠNÉ STAVBY

o o o o o **D-5.06** chodník v jihovýchodní části sídla

Λ
1052/1

ZÁZNAM O ÚČINNOSTI	
Správní orgán, který změnu K5 vydal: Datum nabytí účinnosti změny:	Zastupitelstvo městyse KŘTINY
Oprávněná úřední osoba pořizovatele Jméno a příjmení: Funkce: Podpis: Otisk úředního razítka:	Ing. arch. Jiří Kouřil vedoucí oddělení územního plánování a regionálního rozvoje SU MěÚ Blansko

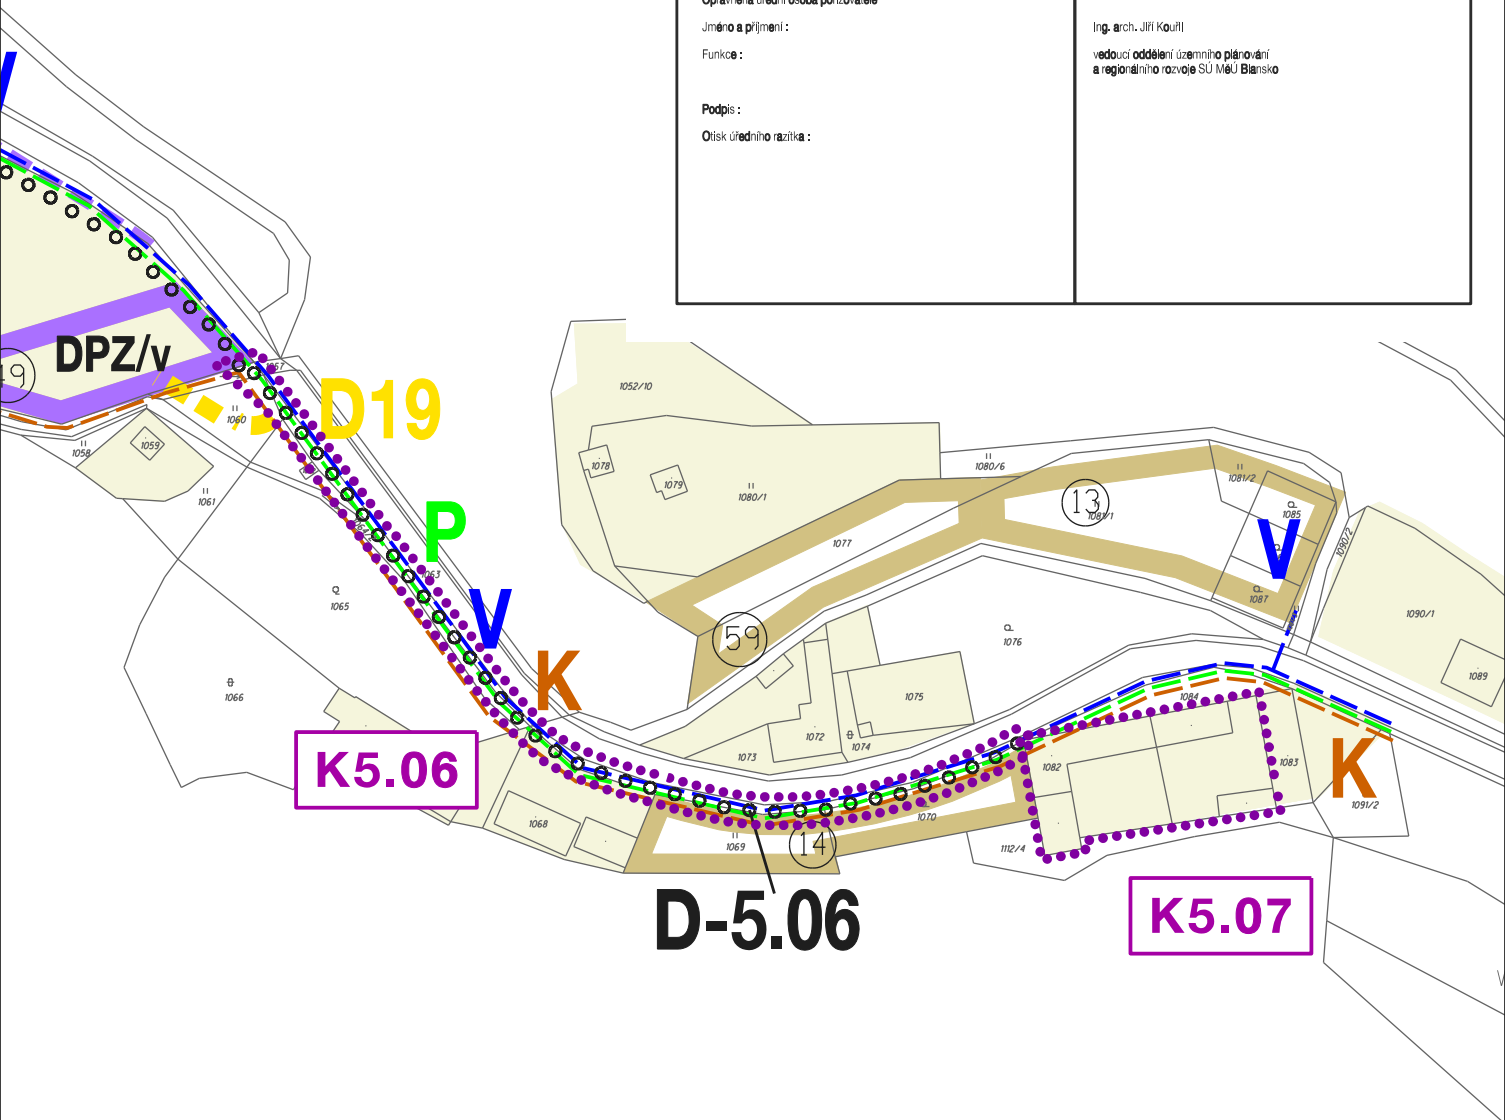

VEŘEJNĚ PROSPĚŠNÉ STAVBY, ASANAČNÍ ÚPRAVY - VÝŘEZ

ŘÍJEN 2015

M 1 : 2 000

6