


# ÚZEMNÍ PLÁN OBCE KŘTINY

ZMĚNA K5.06, K5.07

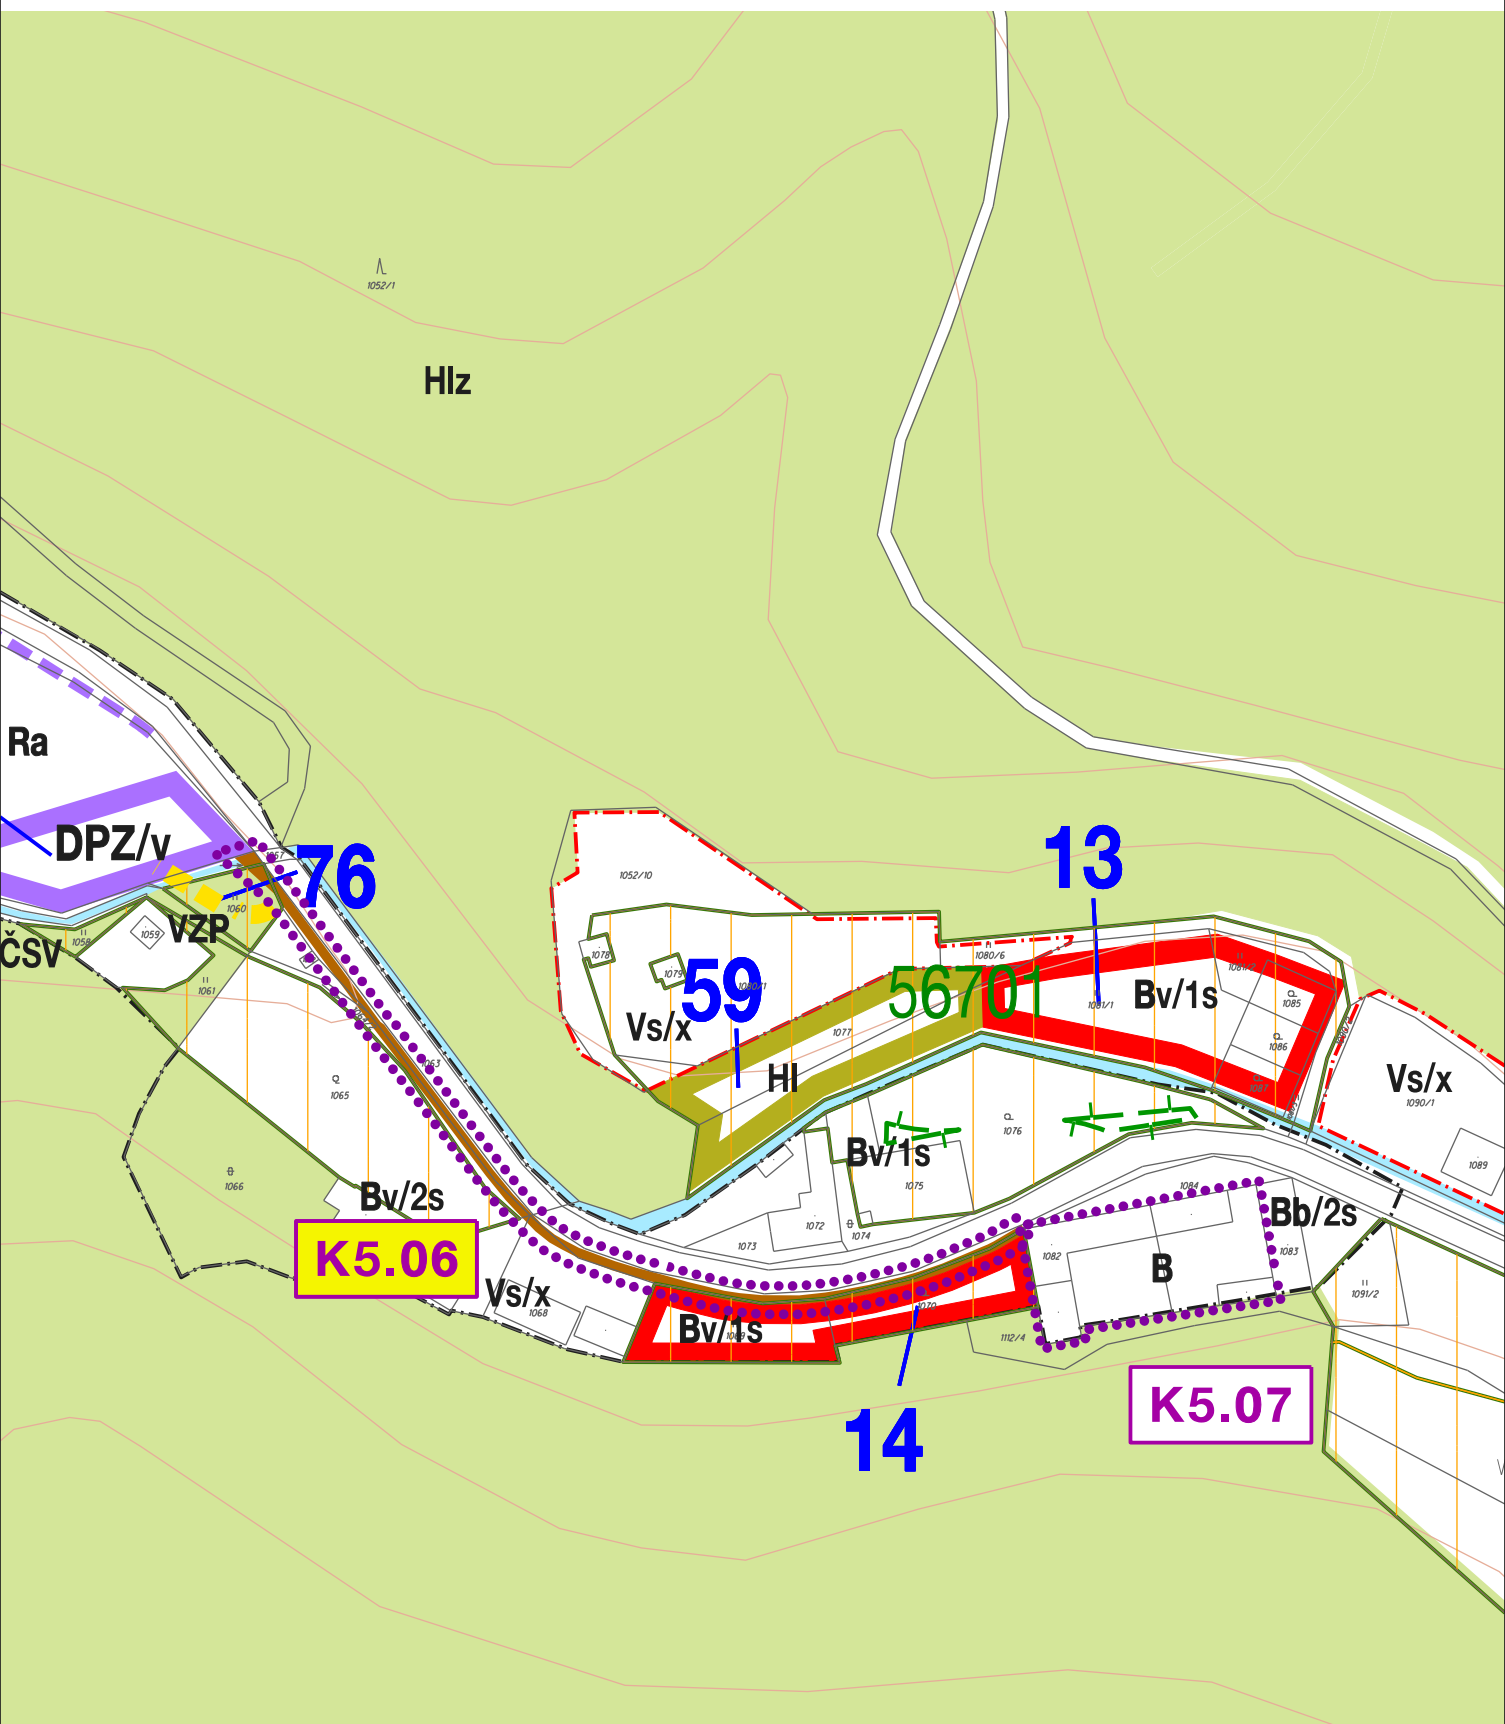

VÝKRES PŘEDPOKLÁDANÝCH ZÁBORŮ PŮDNIHO FONDU - VÝŘEZ

ŘÍJEN 2015

M 1 : 2 000

