


**SITUACE PŘECHODNÉHO DOPRAVNÍHO ZNAČENÍ  
DOPLŇK PRO OBJÍZDNOU TRASU I. ETAPY**



**LEGENDA:**

 **B20a** - PŘECHODNÉ SVISLÉ DOPRAVNÍ ZNAČENÍ

 - TRVALÉ SVISLÉ DOPRAVNÍ ZNAČENÍ

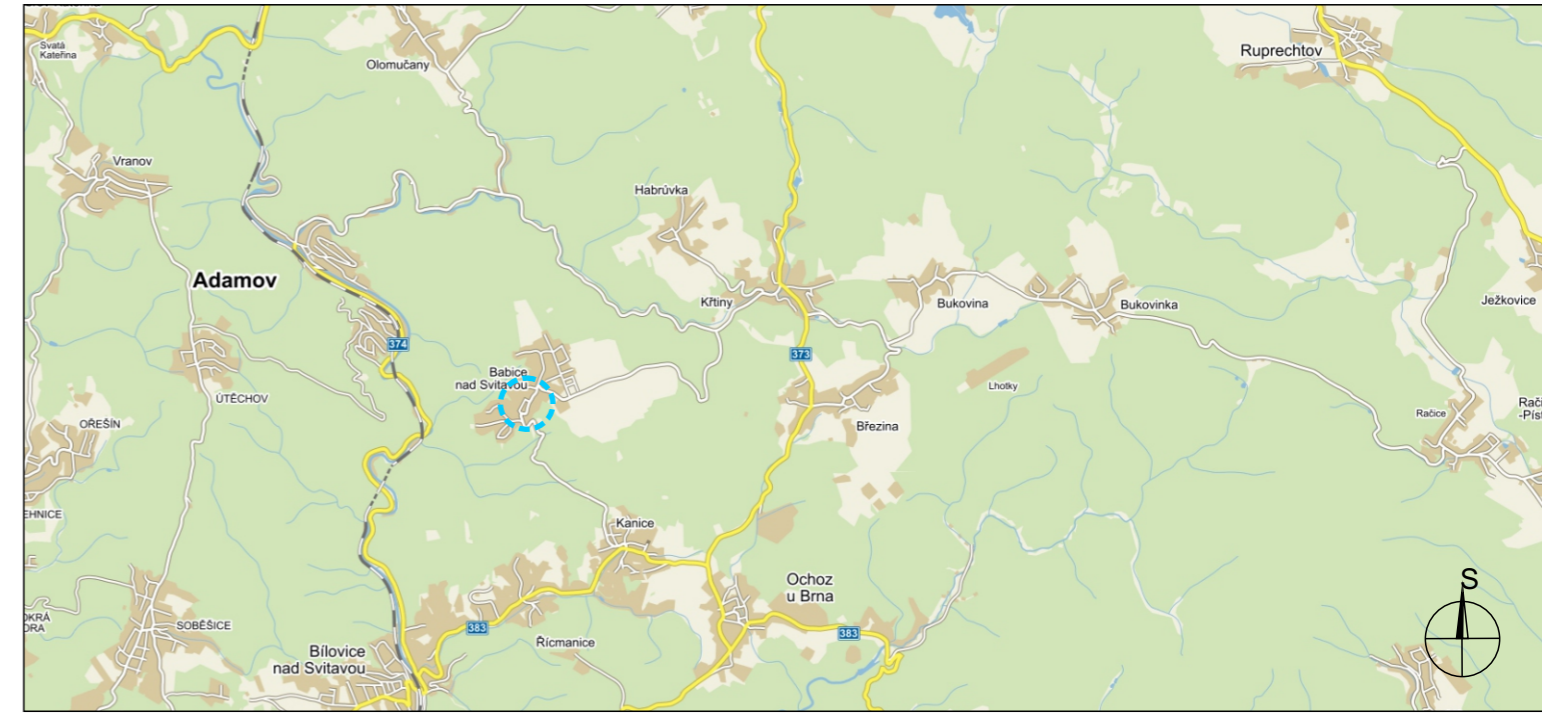

**POTVRZENÍ PLATNOSTI DOKUMENTACE:**

POLICIE ČESKÉ REPUBLIKY - DOPRAVNÍ INSPEKTORÁT BRNO-MĚSTO: č.j.: KRPB- ...../ČJ-2016-0600DI- ..... Brno, dne ....../...../2016 Platnost pouze pro DZ a ZUK.	SPRÁVA A ÚDRŽBA SILNIC JIHMORAVSKÉHO KRAJE: OBLAST BLANSKO: Brno, dne ....../...../2016
--	--

**DOKA**

- Svislé dopravní značení
- Vodorovné dopravní značení
- Provizorní dopravní značení
- Projektování dopravního značení

DOKA, s.r.o., provozovna: Na návsi 11/5, 620 00 Brno, IČ: 63471752, DIČ: CZ63471752, e-mail: info@dokadz.cz, [www.dokadz.cz](http://www.dokadz.cz), mob.: 603 881 905

VEDOUČÍ PROJEKTANT	Bc. Jakub LACH		 DOKA, s.r.o. Na návsi 11/5, 620 00 Brno IČ: 63471752, DIČ: CZ63471752 e-mail: info@dokadz.cz <a href="http://www.dokadz.cz">www.dokadz.cz</a> mob.: +420 603 881 905
ZODPOVĚDNÝ PROJEKTANT	Bc. Jakub LACH		
VYPRACOVAL	Michal BIELKO		
KRESLIL	Michal BIELKO		
KONTOLOVAL	Bc. Jakub LACH		
KRAJ: JIHMORAVSKÝ	OKRES: BRNO-VENKOV	KÚ: BABICE NAD SVITAVOU	
<p><b>II/373, III/37367 BŘEZINA PRŮTAH DOPLŇK PRO OBJÍZDNOU TRASU I. ETAPY</b></p>			DATUM: 08/2016 FORMÁT: 6x A4 MĚŘÍTKO: ----- ÚČEL: RDS ČÍS. ZAKÁZKY: PDZ - 096 ARCHIVNÍ ČÍS.: 2016 - 121
NÁZEV VÝKRESU: SITUACE PŘECHODNÉHO DOPRAVNÍHO ZNAČENÍ			ČÍS. SOUPRAVY: ČÍS. PŘÍLOHY 6.