


SITUACE PŘECHODNÉHO DOPRAVNÍHO ZNAČENÍ
SO 112 - OBJÍZDNÁ TRASA - I. ETAPA

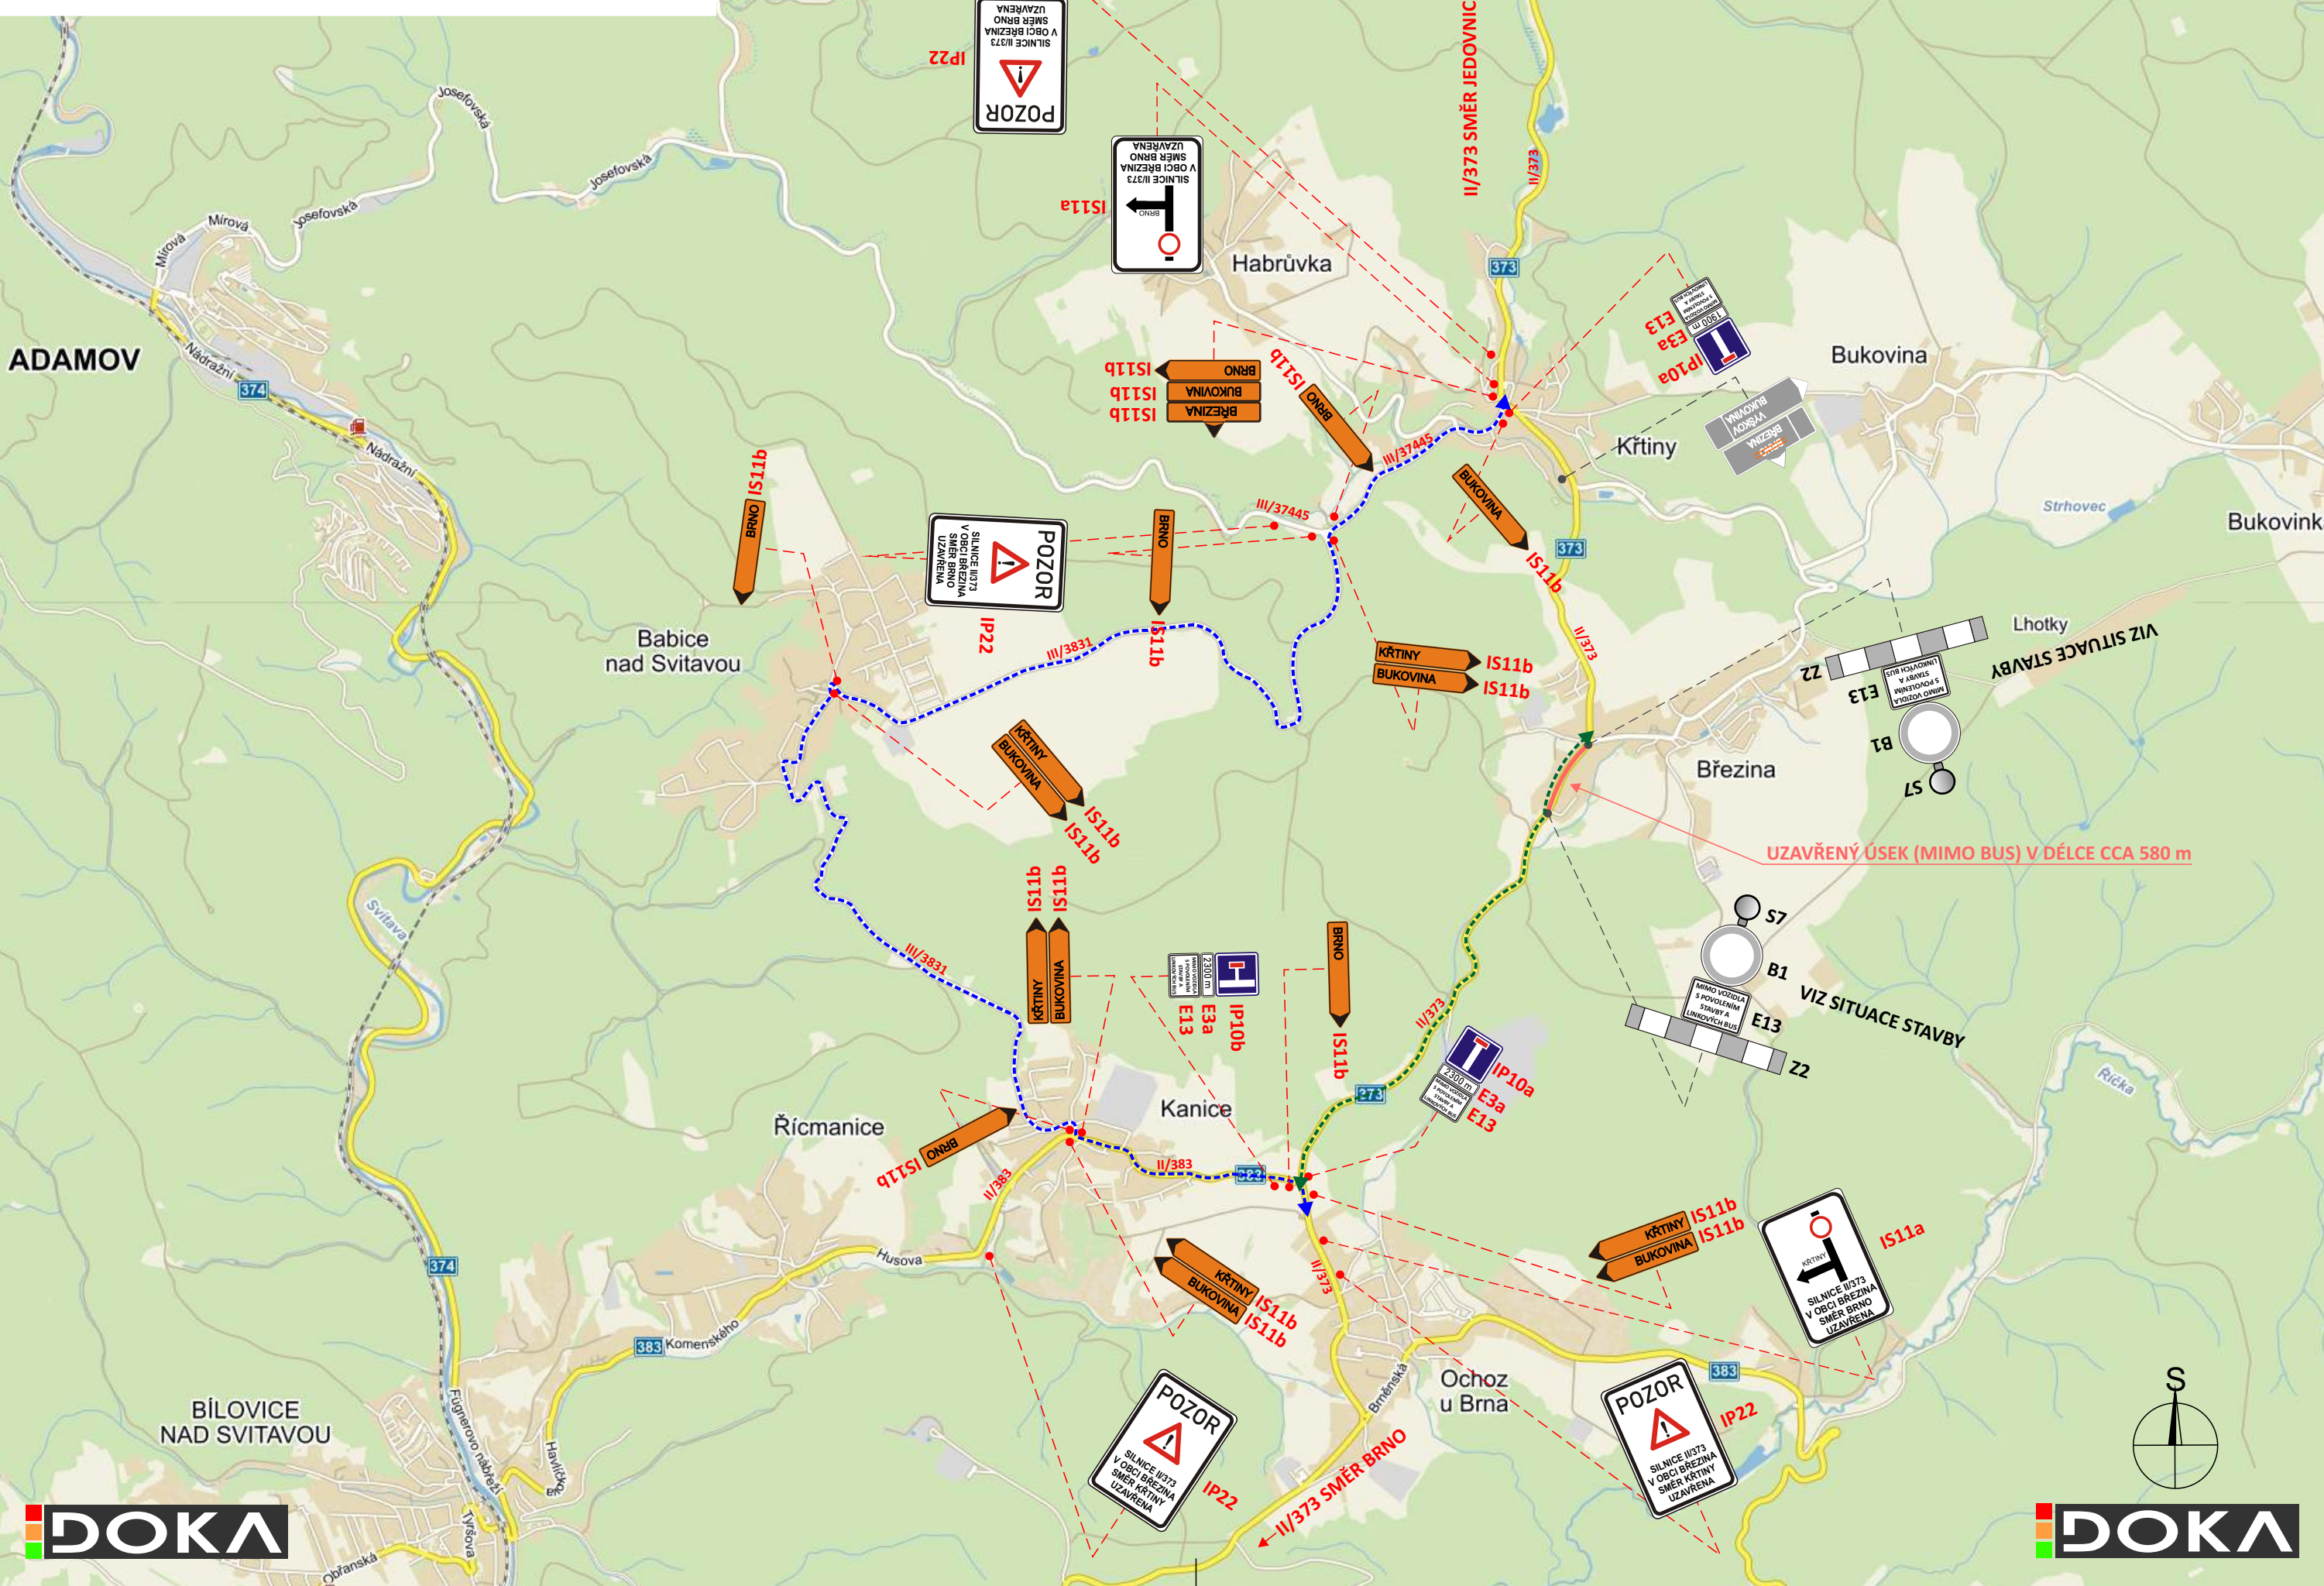


LEGENDA:

- UZAVŘENÝ ÚSEK
- TRASA PRO POHYBLIVÉ PRACOVNÍ MÍSTO NEBO SSZ
- OBJÍZDNÁ TRASA PRO VEŠKERÝ PROVOZ MIMO LINKOVÝCH BUS V DÉLCE 10 km
- TRASA LINKOVÝCH BUS



POZNÁMKA:
TRVALÉ DOPRAVNÍ ZNAČENÍ, KTERÉ BUDE V ROZPORU S PŘECHODNOU ÚPRAVOU PROVOZU BUDE DOČASNĚ ZNEPLATNĚNO

- PŘECHODNÉ SVISLÉ DOPRAVNÍ ZNAČENÍ
- TRVALÉ SVISLÉ DOPRAVNÍ ZNAČENÍ
- PŘECHODNÉ VODOROVNÉ DOPRAVNÍ ZNAČENÍ
- TRVALÉ VODOROVNÉ DOPRAVNÍ ZNAČENÍ
- SVĚTELNÉ SIGNALIZAČNÍ ZAŘÍZENÍ

POZNÁMKA:
PŘI POKROČENÍ PRACÍ NA ÚROVNĚ STÁVAJÍCÍ AUTOBUSOVÉ ZASTÁVKY BUDE ZASTÁVKA NA DOBU NEZBYTNĚ NUTNOU PŘESUNUTA NA NEJBLIŽÍ MOŽNÉ MÍSTO. V PŘÍPADĚ NUTNOSTI BUDE VYTVOŘENO NÁSTUPÍŠTĚ (ZPEVNĚNÁ PLOCHA UMOŽŇUJÍCÍ BEZPEČNÝ POHYB CESTUJÍCÍCH, V SOUVISLOSTI S ČEKÁNÍM NA SPOJ, NÁSTUPEM DO VOZIDLA, NEBO VÝSTUPEM Z VOZIDLA).

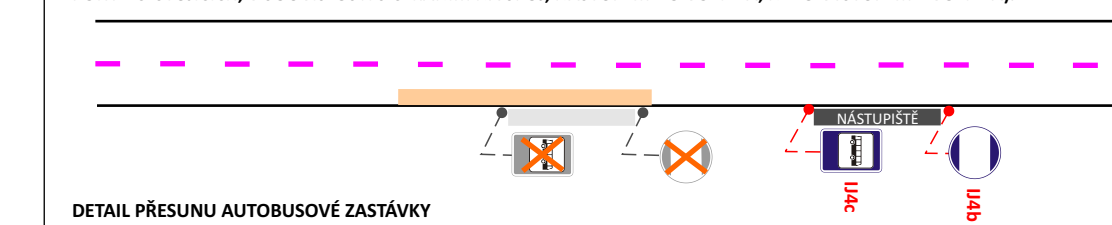

SITUACE PŘECHODNÉHO DOPRAVNÍHO ZNAČENÍ
SO 112 - SITUACE STAVBY - I. ETAPA

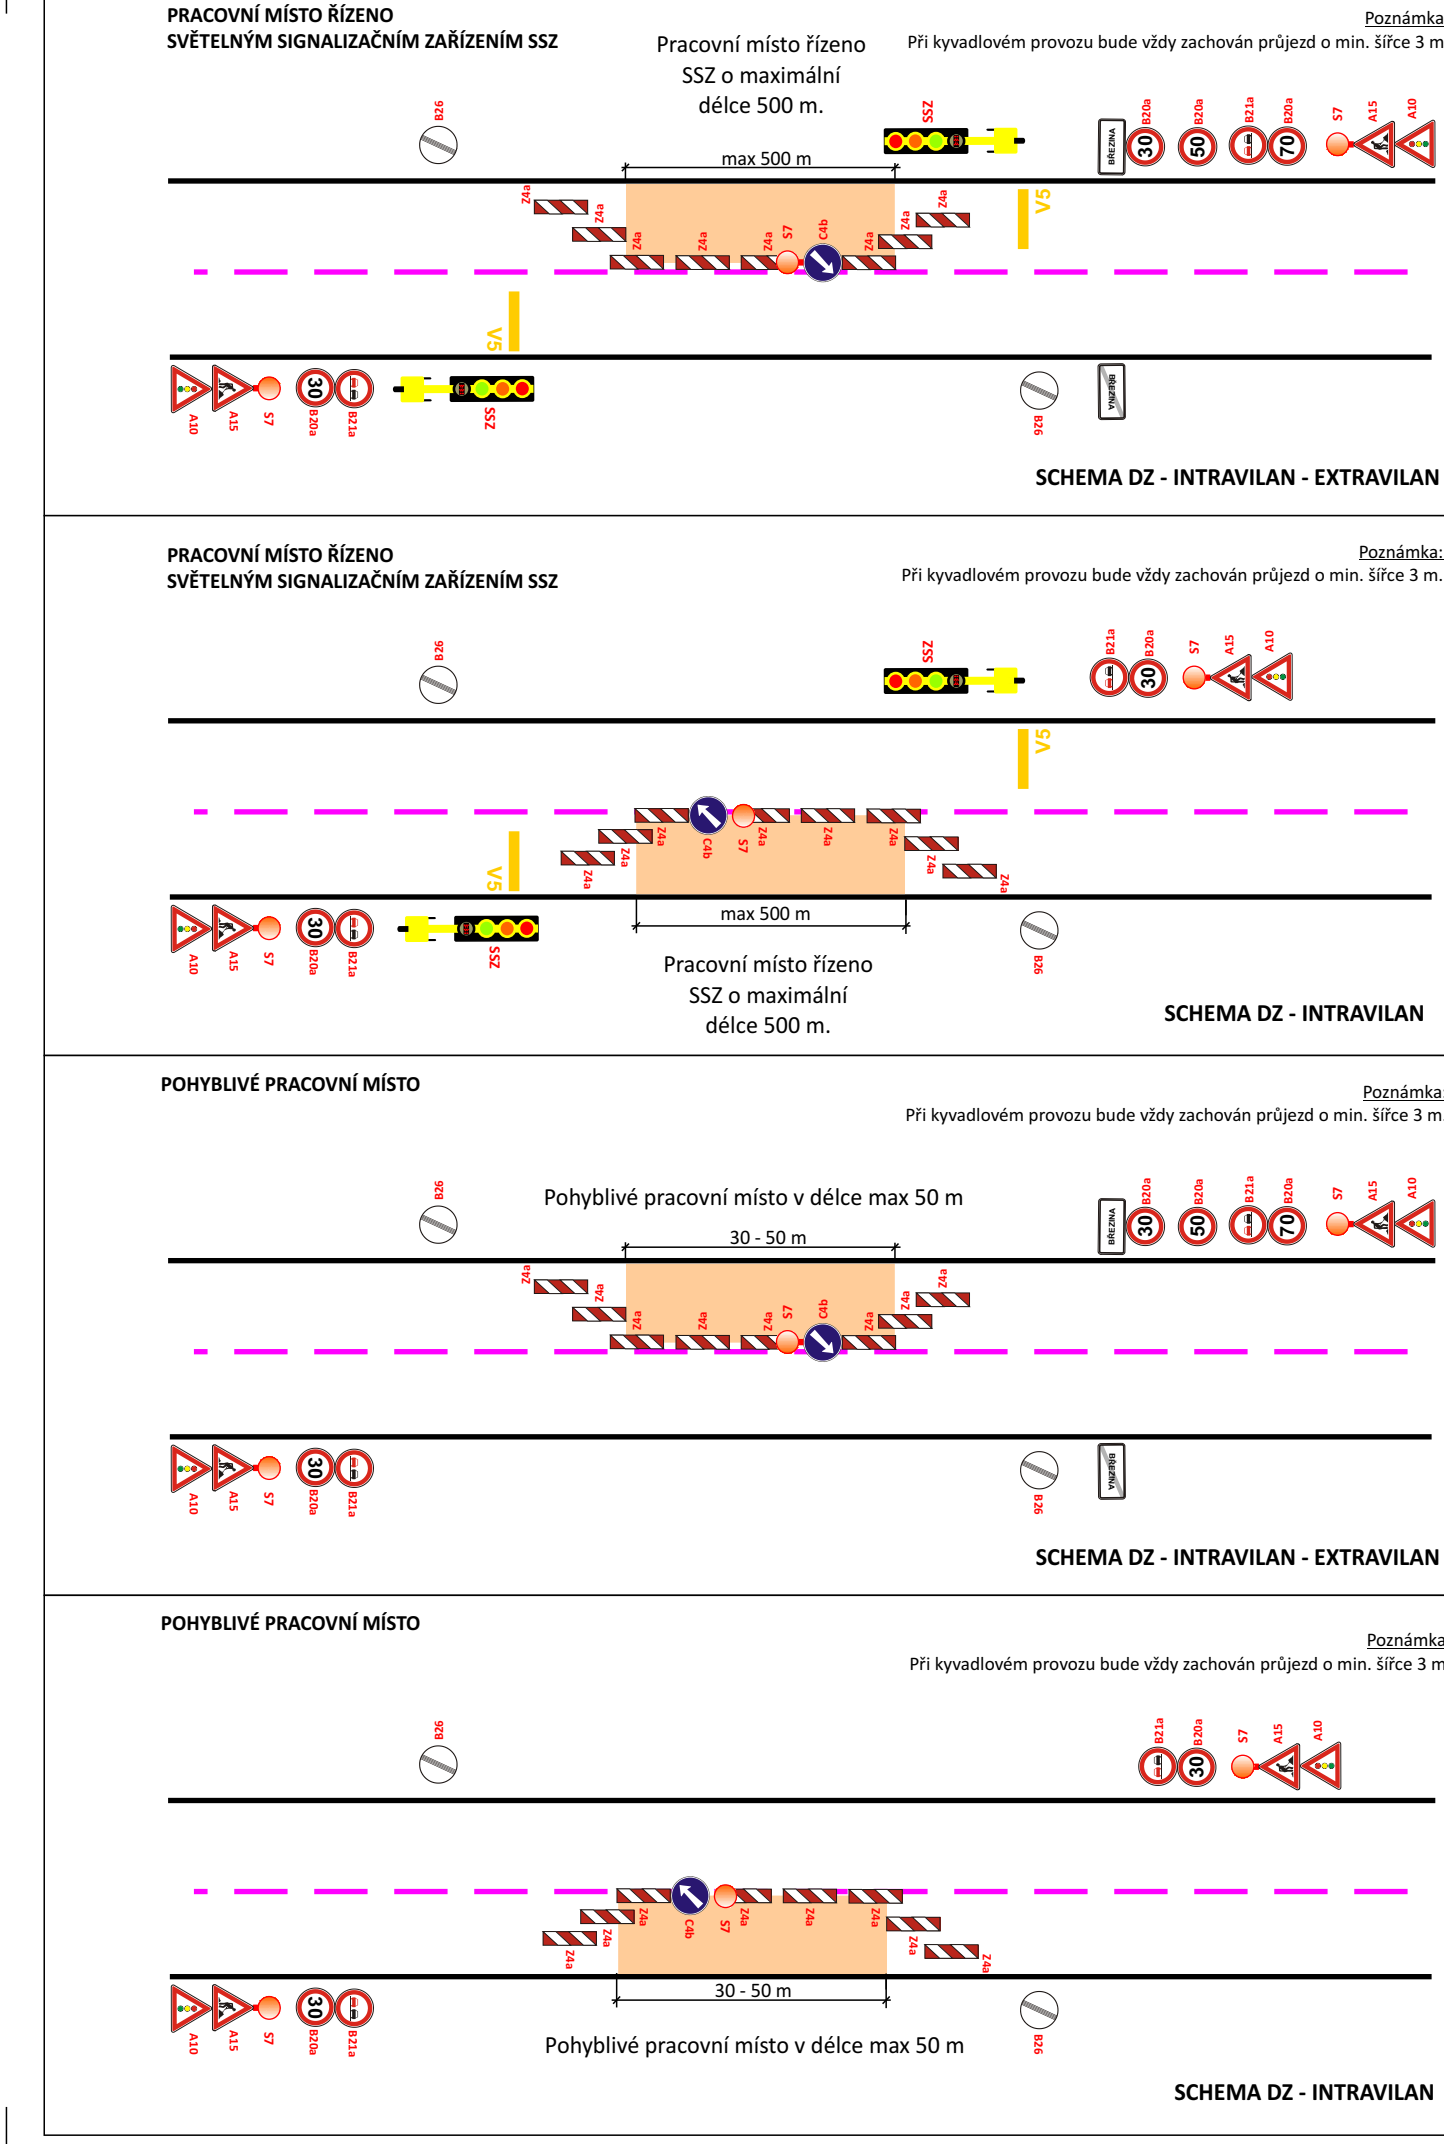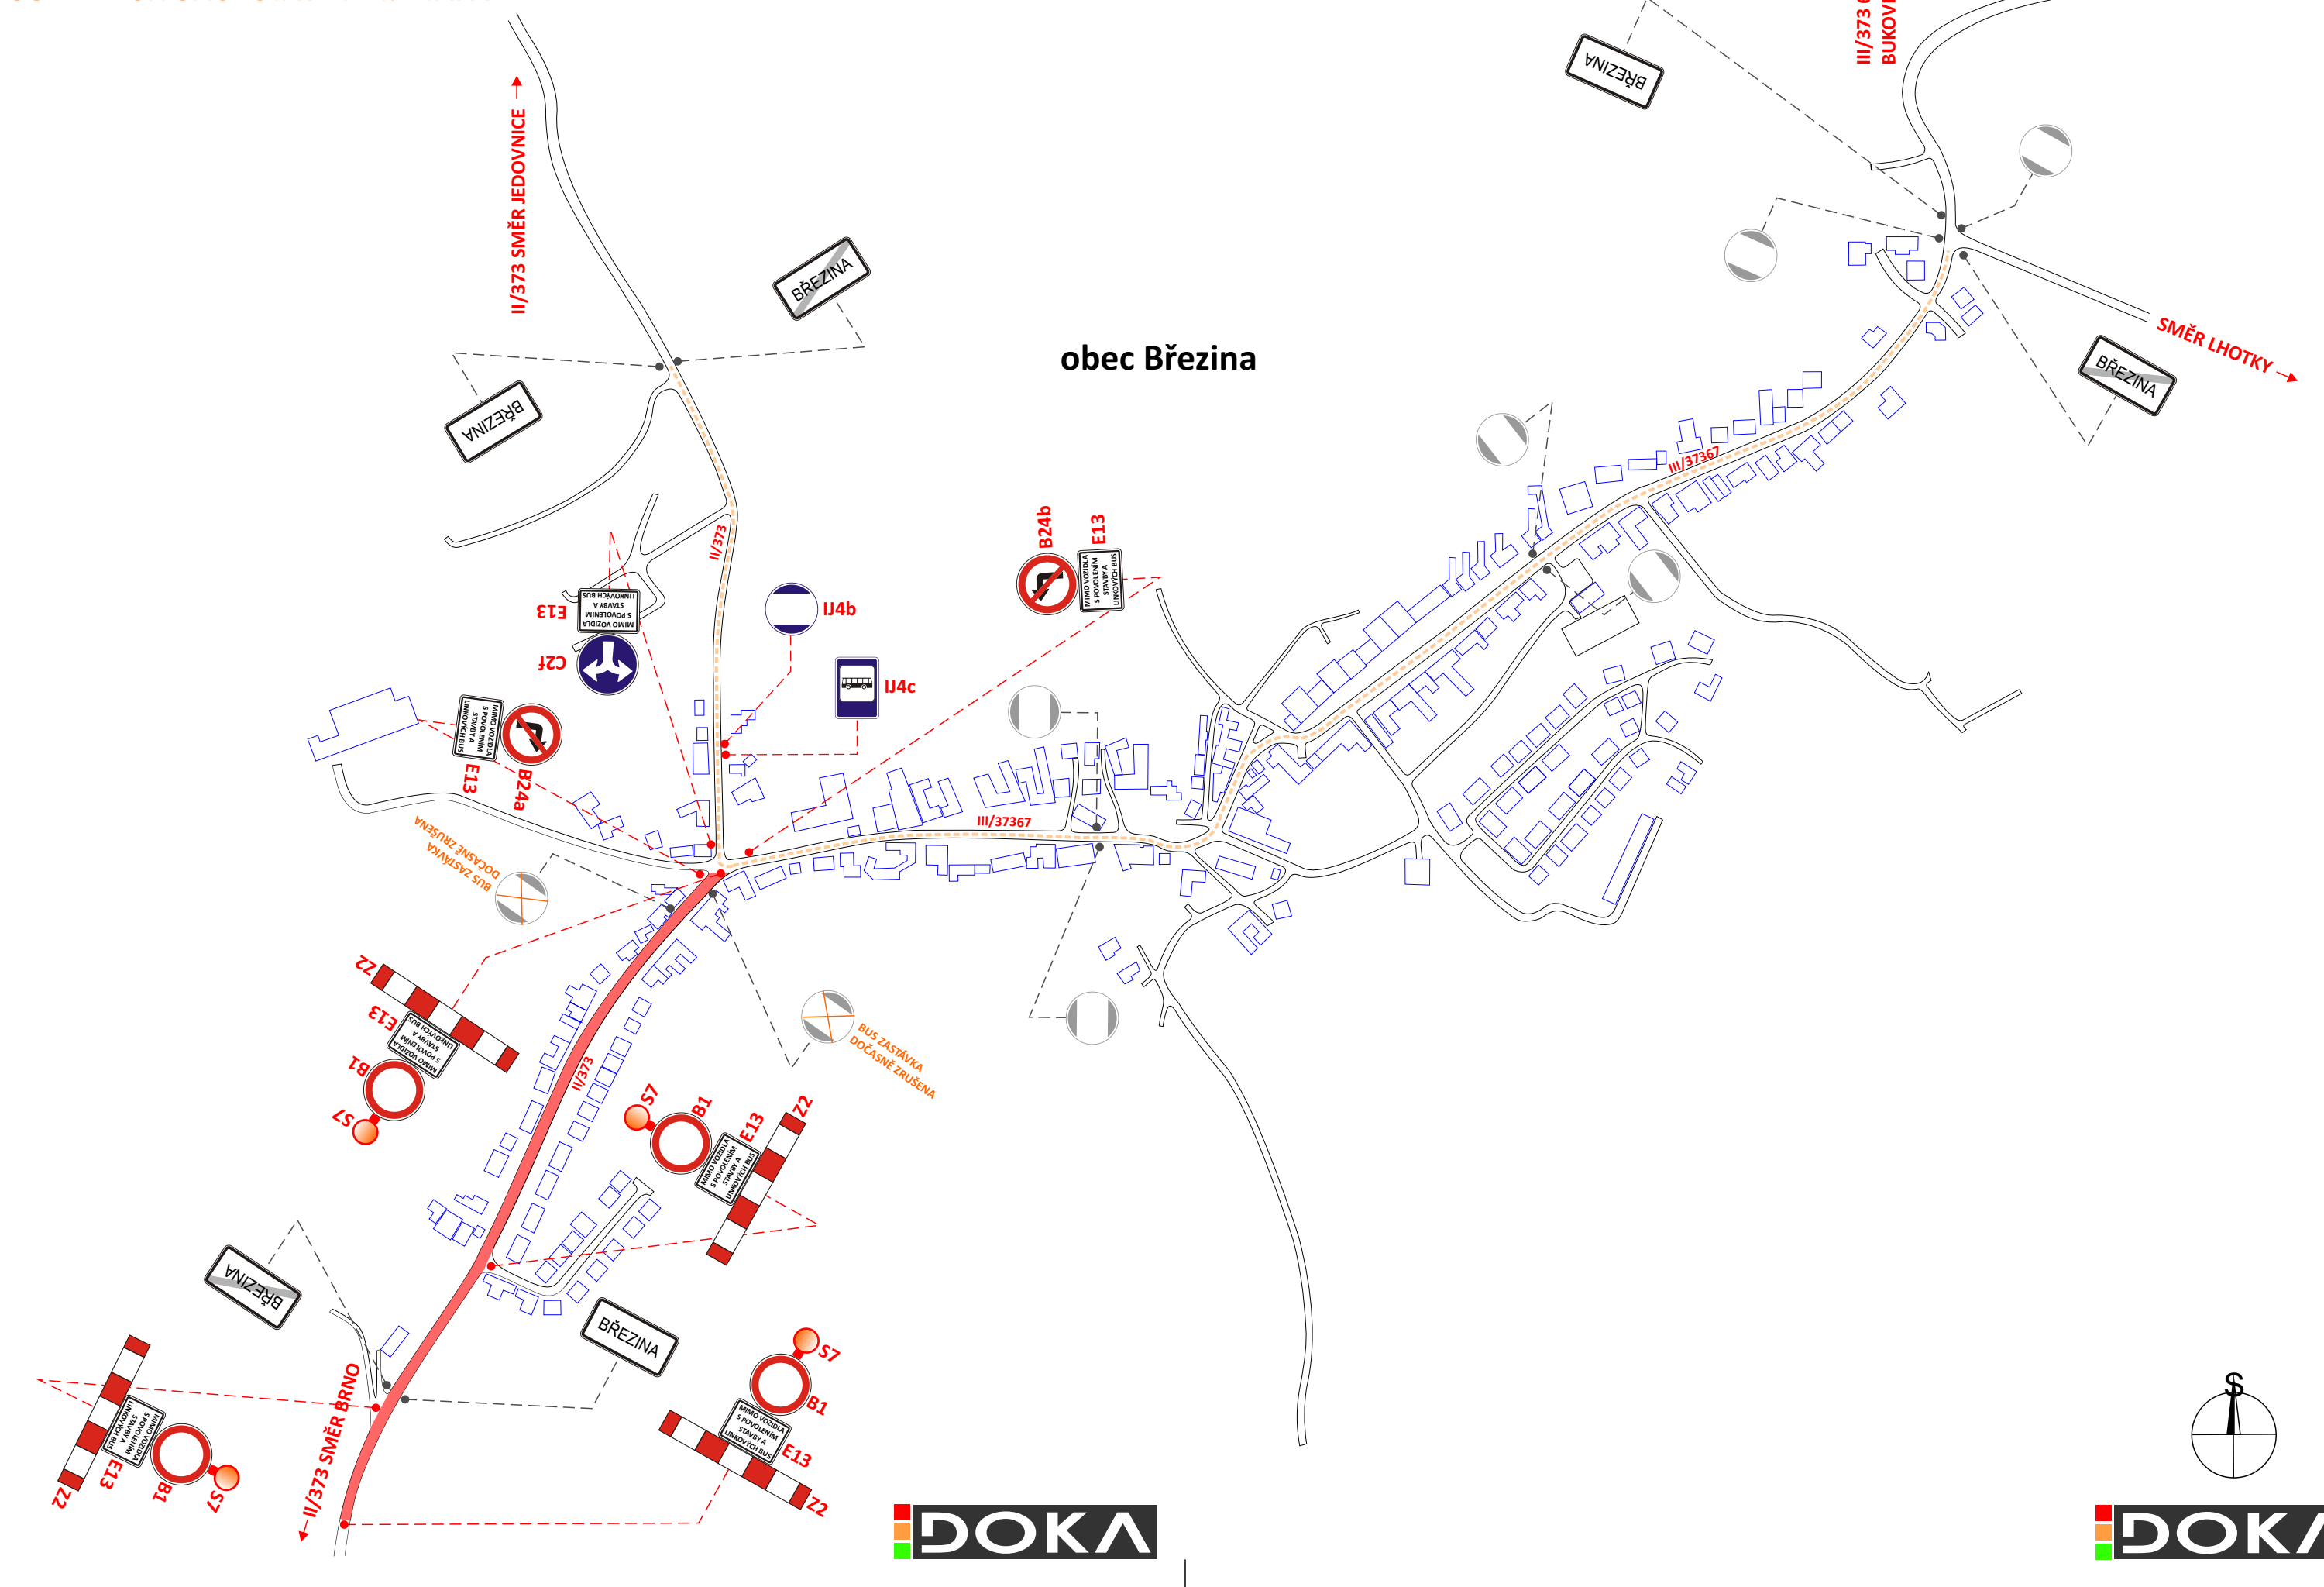

POTVRZENÍ PLATNOSTI DOKUMENTACE: POLICE ČESKÉ REPUBLIKY - DOPRAVNÍ INSPEKTORÁT BLANSKO: KRPB: /ČJ-2016-060106-TES Die § 77 odst. 3 zák. č. 361/2000Sb o provozu na pozemních komunikacích, souhlasím s návrhem DZ i se ZUK. por. Ing. Jiří Tesař 315326 Blansko, dne 2016		POLICE ČESKÉ REPUBLIKY - DOPRAVNÍ INSPEKTORÁT BRNO-MĚSTO: Č.j.: KRPB- /ČJ-2016-0600DI- Brno, dne /2016 Platnost pouze pro DZ a ZUK. SPRÁVA A ÚDRŽBA SILNIC JIHOMORAVSKÉHO KRAJE: OBLAST BLANSKO: Brno, dne /2016	
DOKA DOKA, s.r.o., provozovna: Na návsí 11/5, 620 00 Brno, IČ: 63471752, DIČ: C263471752, e-mail: info@dokadz.cz, www.dokadz.cz, mob.: 603 881 905		DOKA DOKA, s.r.o., Na návsí 11/5, 620 00 Brno IČ: 63471752, DIČ: C263471752 e-mail: info@dokadz.cz www.dokadz.cz mob.: +420 603 881 905	
VEDOUcí PROJEKTANT	Bc. Jakub LACH	DATUM	08/2016
ZODPOVĚDNÝ PROJEKTANT	Bc. Jakub LACH	FORMÁT	6x A4
VYPRACOVAL	Michal BIELKO	MĚŘÍTKO	-----
KRESLIL	Michal BIELKO	ÚČEL	RDS
KONTROLOVAL	Bc. Jakub LACH	ČÍS. ZAKÁZKY	PDZ - 096
KRAJ: JIHOMORAVSKÝ	OKRES: BRNO-VEŇKOV	ARCHIVNÍ ČÍS.	2016 - 121
STAVBA:	KÚ: BŘEZINA U KŘTÍN	ČÍS. SOUPRAVY	ČÍS. PŘÍLOHY
II/373, III/37367 BŘEZINA PRŮTAH SO 112 - I. ETAPA		SITUACE PŘECHODNÉHO DOPRAVNÍHO ZNAČENÍ	
NÁZEV VÝKRESU:		I.	