


SITUACE PŘECHODNÉHO DOPRAVNÍHO ZNAČENÍ
SO 114 - OBJÍZDNÁ TRASA - III. ETAPA

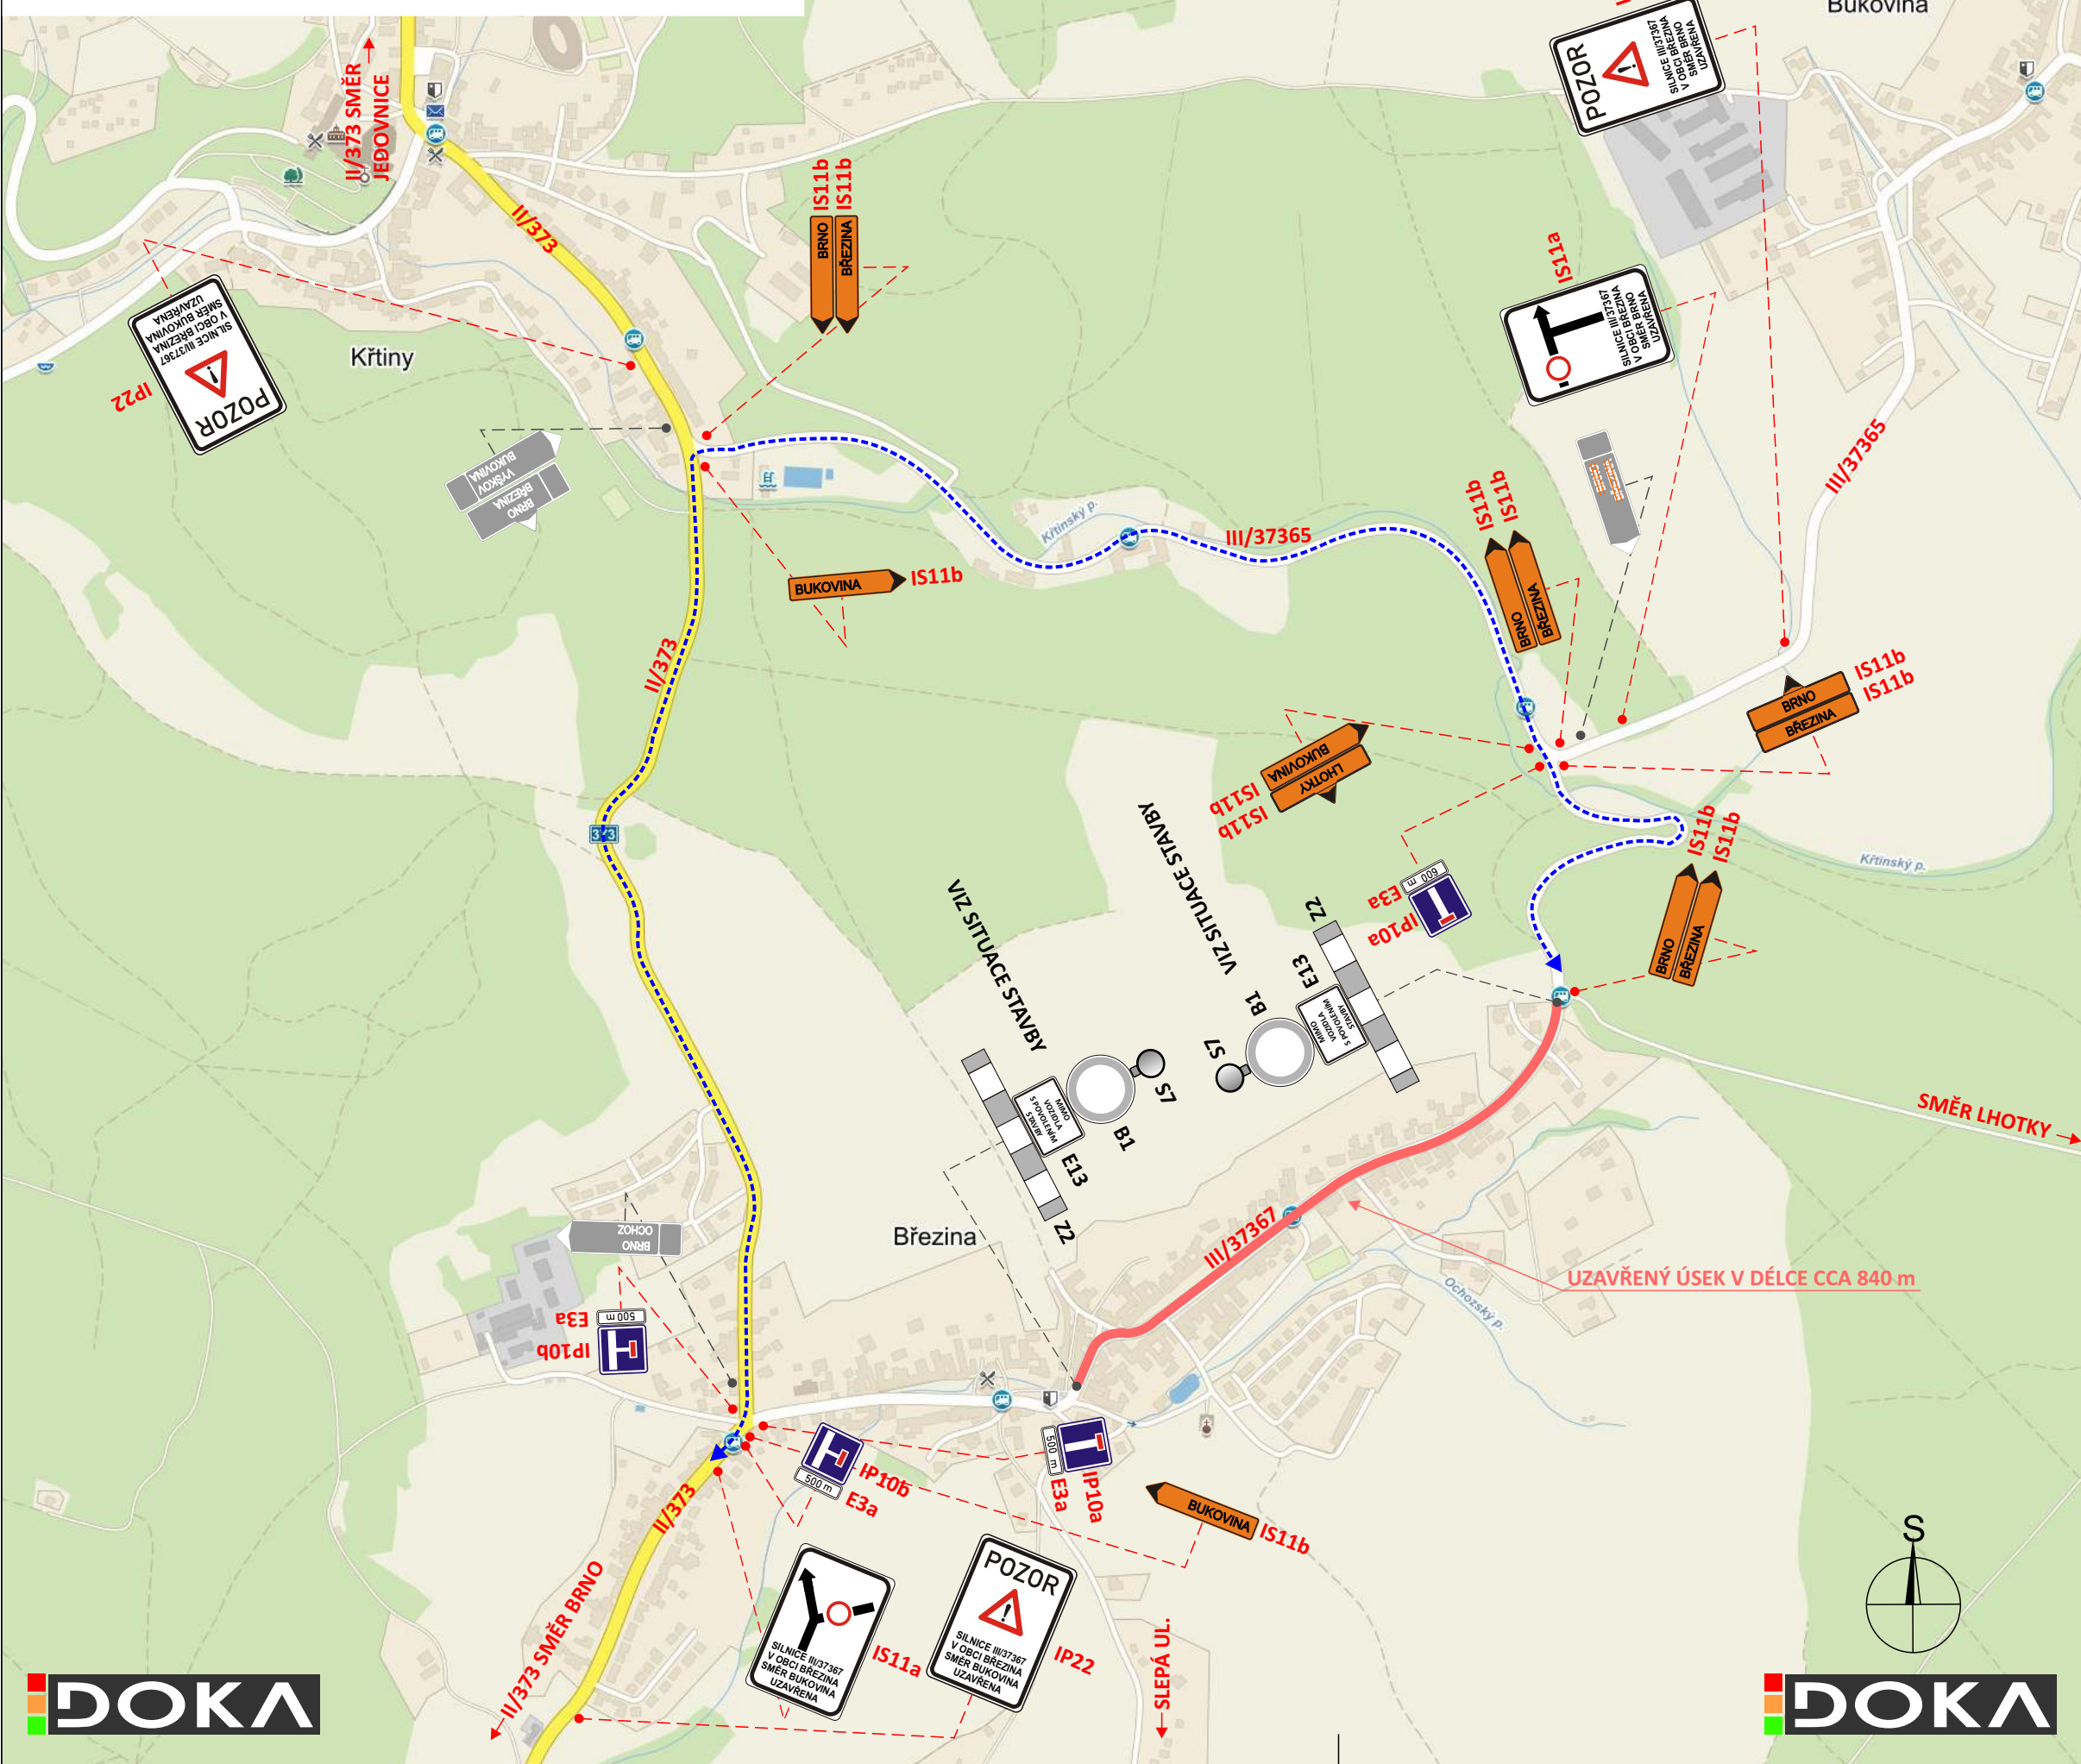


LEGENDA:


- UZAVŘENÝ ÚSEK
- TRASA PRO POHYBLIVÉ PRACOVNÍ MÍSTO NEBO SSZ
- OBJÍZDNÁ TRASA PRO VEŠKERÝ PROVOZ VČETNĚ LINKOVÝCH BUS V DÉLCE 3,5 km
- PŘECHODNÉ SVISLÉ DOPRAVNÍ ZNAČENÍ
- TRVALÉ SVISLÉ DOPRAVNÍ ZNAČENÍ
- PŘECHODNÉ VODOROVNÉ DOPRAVNÍ ZNAČENÍ
- TRVALÉ VODOROVNÉ DOPRAVNÍ ZNAČENÍ
- SVĚTELNÉ SIGNALIZAČNÍ ZAŘÍZENÍ

POZNÁMKA:
TRVALÉ DOPRAVNÍ ZNAČENÍ, KTERÉ BUDE V ROZPORU S PŘECHODNOU ÚPRAVOU PROVOZU BUDE DOČASNĚ ZNEPLATNĚNO

SITUACE PŘECHODNÉHO DOPRAVNÍHO ZNAČENÍ
SO 114 - SITUACE STAVBY - III. ETAPA

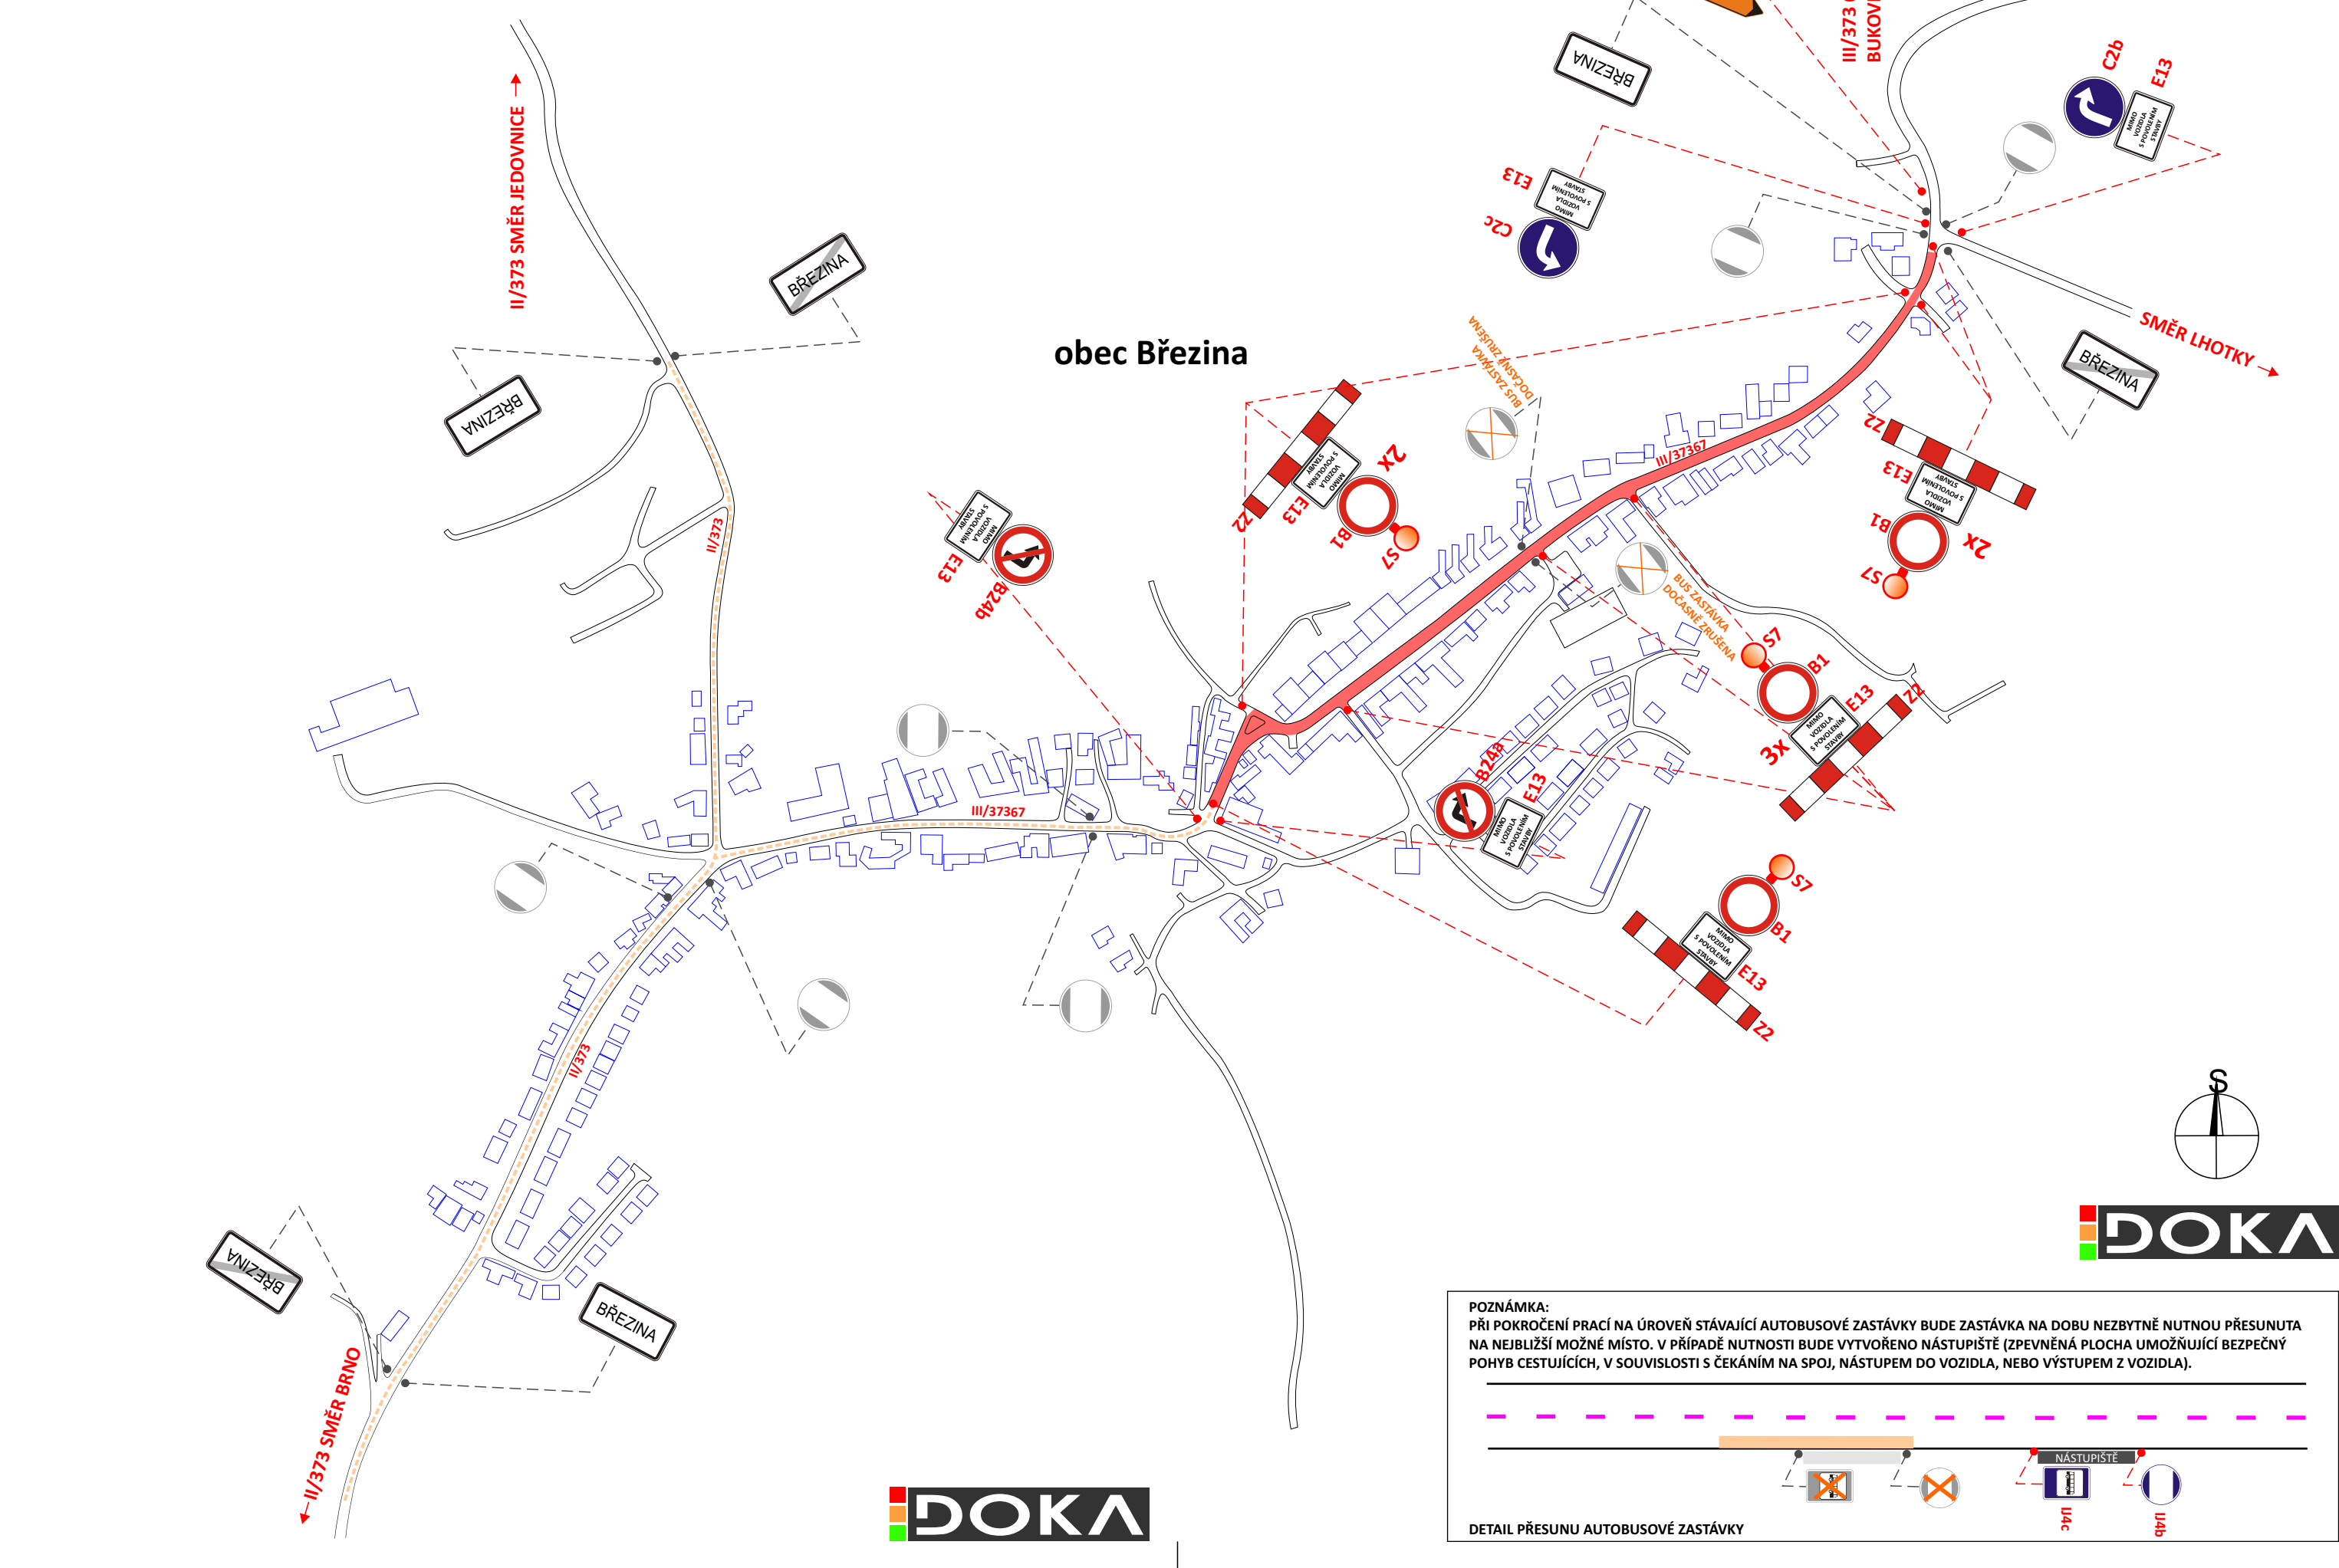

POZNÁMKA:
PŘI POKROČENÍ PRACÍ NA ÚROVNI STÁVAJÍCÍ AUTOBUSOVÉ ZASTÁVKY BUDE ZASTÁVKA NA DOBU NEZBYTNĚ NUTNOU PŘESUNUTA NA NEJBLIŽŠÍ MOŽNÉ MÍSTO. V PŘÍPADĚ NUTNOSTI BUDE VYTVOŘENO NÁSTUPÍŠTĚ (ZPEVNĚNÁ PLOCHA UMOŽŇUJÍCÍ BEZPEČNÝ POHYB CESTUJÍCÍCH, V SOUVISLOSTI S ČEKÁNÍM NA SPOJ, NÁSTUPEM DO VOZIDLA, NEBO VÝSTUPEM Z VOZIDLA).

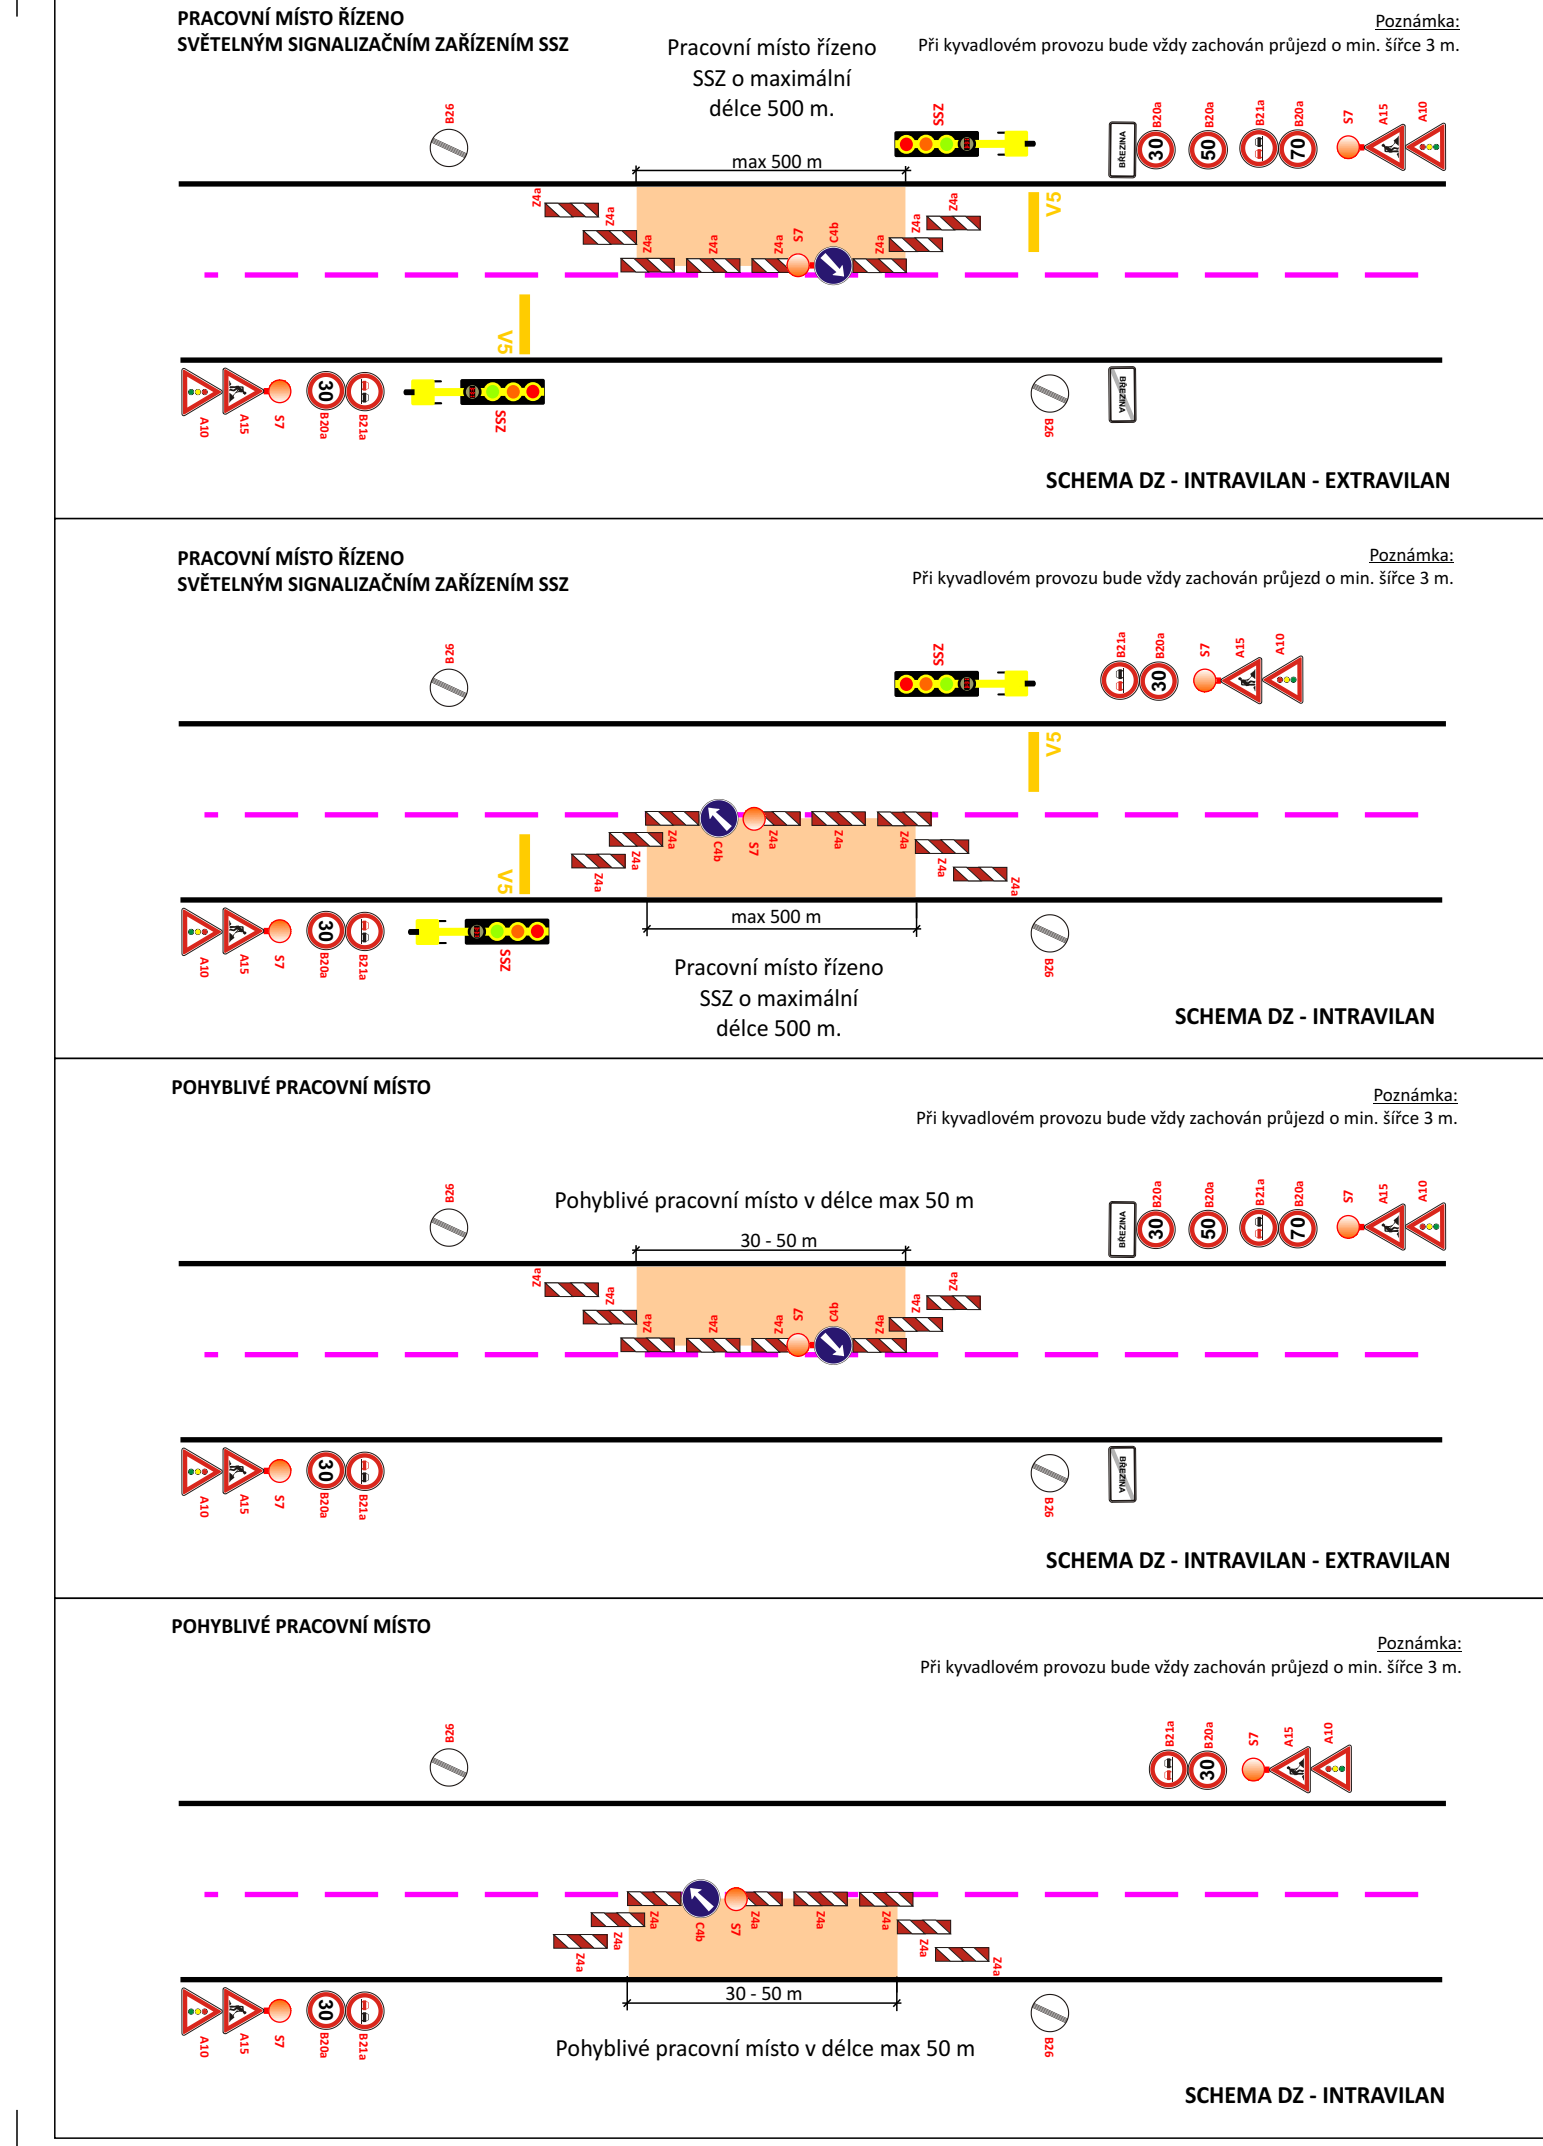

		POTVRZENÍ PLATNOSTI DOKUMENTACE:	
POLICIE ČESKÉ REPUBLIKY - DOPRAVNÍ INSPEKTORÁT BLANSKO:		POLICIE ČESKÉ REPUBLIKY - DOPRAVNÍ INSPEKTORÁT BRNO-MĚSTO: č.j.: KRPB-/ČJ-2016-0600DI- Brno, dne/...../2016 Platnost pouze pro DZ a ZUK.	
KRPB: Dle § 77 odst. 3 zák. č. 361/2000Sb o provozu na pozemních komunikacích, souhlasím s návrhem DZ i se ZUK.		SPRÁVA A ÚDRŽBA SILNIC JIHOHMORAVSKÉHO KRAJE: OBLAST BLANSKO: Brno, dne/...../2016	
por. Ing. Jiří Tesař 315326 Blansko, dne . . . 2016		 DOKA, s.r.o., provozovna: Na návsi 11/5, 620 00 Brno, IČ: 63471752, DIČ: CZ63471752, e-mail: info@dokadz.cz, www.dokadz.cz, mob.: 603 881 905	
VEDOUCÍ PROJEKTANT ZODPOVĚDNÝ PROJEKTANT VYPRACOVAL KRESLIL KONTROLOVAL		Bc. Jakub LACH Bc. Jakub LACH Michal BIELKO Michal BIELKO Bc. Jakub LACH	
KRAJ: JIHOHMORAVSKÝ		OKRES: BRNO-VENKOV	
STAVBA:		KÚ: BŘEZINA U KŘTIN	
NÁZEV VÝKRESU: SITUACE PŘECHODNÉHO DOPRAVNÍHO ZNAČENÍ		II/373, III/37367 BŘEZINA PRŮTAH SO 114 - III. ETAPA	
DATUM 08/2016		FORMÁT 6x A4	
MĚŘÍTKO ÚČEL RDS		ČÍS. ZAKÁZKY PDZ - 096	
ARCHIVNÍ ČÍS. 2016 - 121		ČÍS. SOUPRAVY ČÍS. PŘÍLOHY III.	