


**SITUACE PŘECHODNÉHO DOPRAVNÍHO ZNAČENÍ
DOPLŇK PRO OBJÍZDNOU TRASU I. ETAPY**



LEGENDA:

 **B20a** - PŘECHODNÉ SVISLÉ DOPRAVNÍ ZNAČENÍ

 - TRVALÉ SVISLÉ DOPRAVNÍ ZNAČENÍ

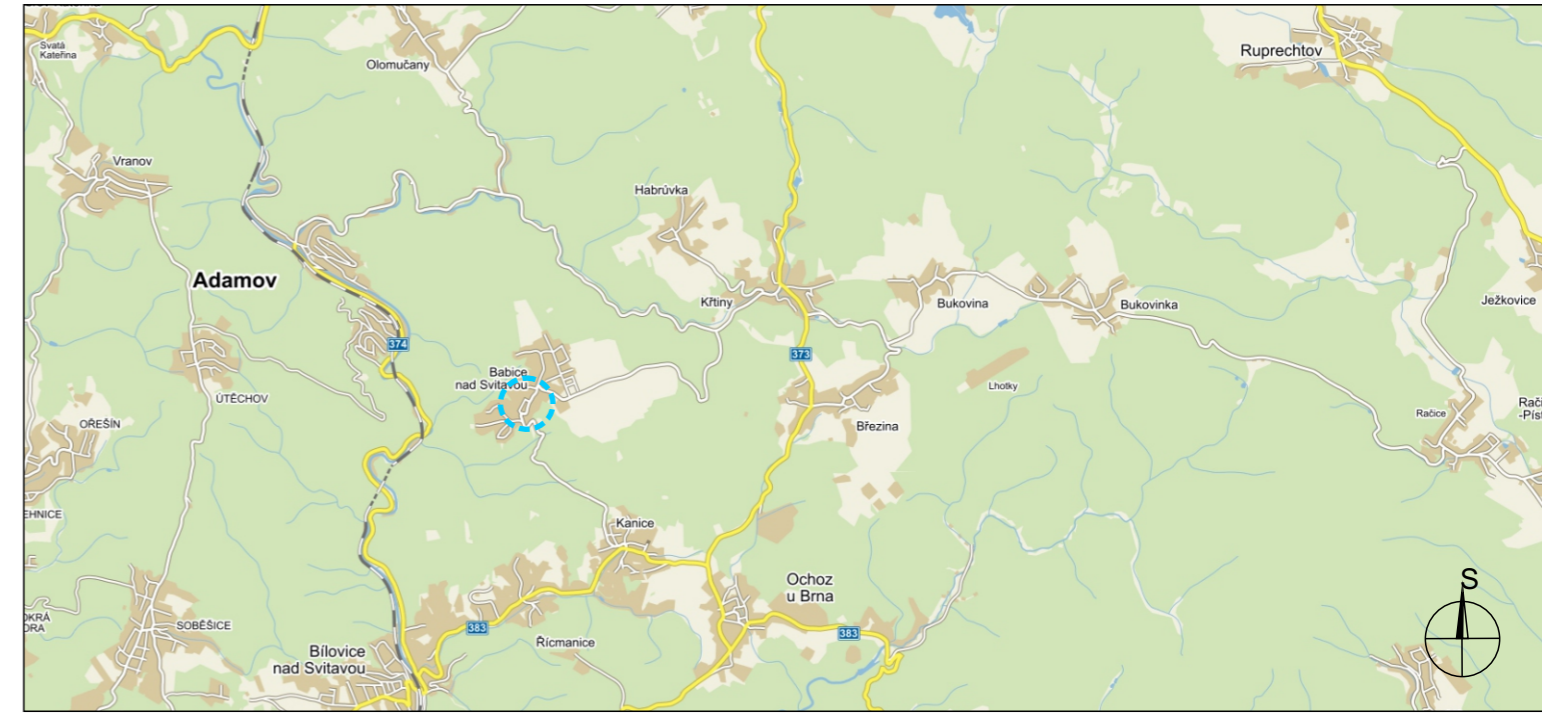


POTVRZENÍ PLATNOSTI DOKUMENTACE:

POLICIE ČESKÉ REPUBLIKY - DOPRAVNÍ INSPEKTORÁT BRNO-MĚSTO: č.j.: KRPB-/ČJ-2016-0600DI- Brno, dne/...../2016 Platnost pouze pro DZ a ZUK.	SPRÁVA A ÚDRŽBA SILNIC JIHMORAVSKÉHO KRAJE: OBLAST BLANSKO: Brno, dne/...../2016
--	--

DOKA

- Svislé dopravní značení
- Vodorovné dopravní značení
- Provizorní dopravní značení
- Projektování dopravního značení

DOKA, s.r.o., provozovna: Na návsi 11/5, 620 00 Brno, IČ: 63471752, DIČ: CZ63471752, e-mail: info@dokadz.cz, www.dokadz.cz, mob.: 603 881 905

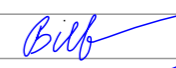VEDOUČÍ PROJEKTANT	Bc. Jakub LACH		 DOKA, s.r.o. Na návsi 11/5, 620 00 Brno IČ: 63471752, DIČ: CZ63471752 e-mail: info@dokadz.cz www.dokadz.cz mob.: +420 603 881 905
ZODPOVĚDNÝ PROJEKTANT	Bc. Jakub LACH		
VYPRACOVAL	Michal BIELKO		
KRESLIL	Michal BIELKO		
KONTOLOVAL	Bc. Jakub LACH		
KRAJ: JIHMORAVSKÝ	OKRES: BRNO-VENKOV	KÚ: BABICE NAD SVITAVOU	
STAVBA:			
II/373, III/37367 BŘEZINA PRŮTAH DOPLŇK PRO OBJÍZDNOU TRASU I. ETAPY			
NÁZEV VÝKRESU:	SITUACE PŘECHODNÉHO DOPRAVNÍHO ZNAČENÍ		
			DATUM: 08/2016 FORMÁT: 6x A4 MĚŘÍTKO: ----- ÚČEL: RDS ČÍS. ZAKÁZKY: PDZ - 096 ARCHIVNÍ ČÍS.: 2016 - 121 ČÍS. SOUPRAVY: ČÍS. PŘÍLOHY 6.