


K1 - ADAMOV

K2 - DETAIL OMEZENÍ - MOST EV.Č.374 039


POLICIE ČESKÉ REPUBLIKY
Krajské ředitelství policie Jihomoravského kraje
Specializované pracoviště dopravního inženýrství BM a ěO

Odsouhlaseno dne: 18 -10- 2017
Pod č.j.: KRPB-8855 - 8 /ČJ-20140600DI
Dle § 25 zák. č. 13/1997 Sb.
§ 44 zák. č. 361/2000 Sb.

Platnost do: Podpis: *[Signature]*

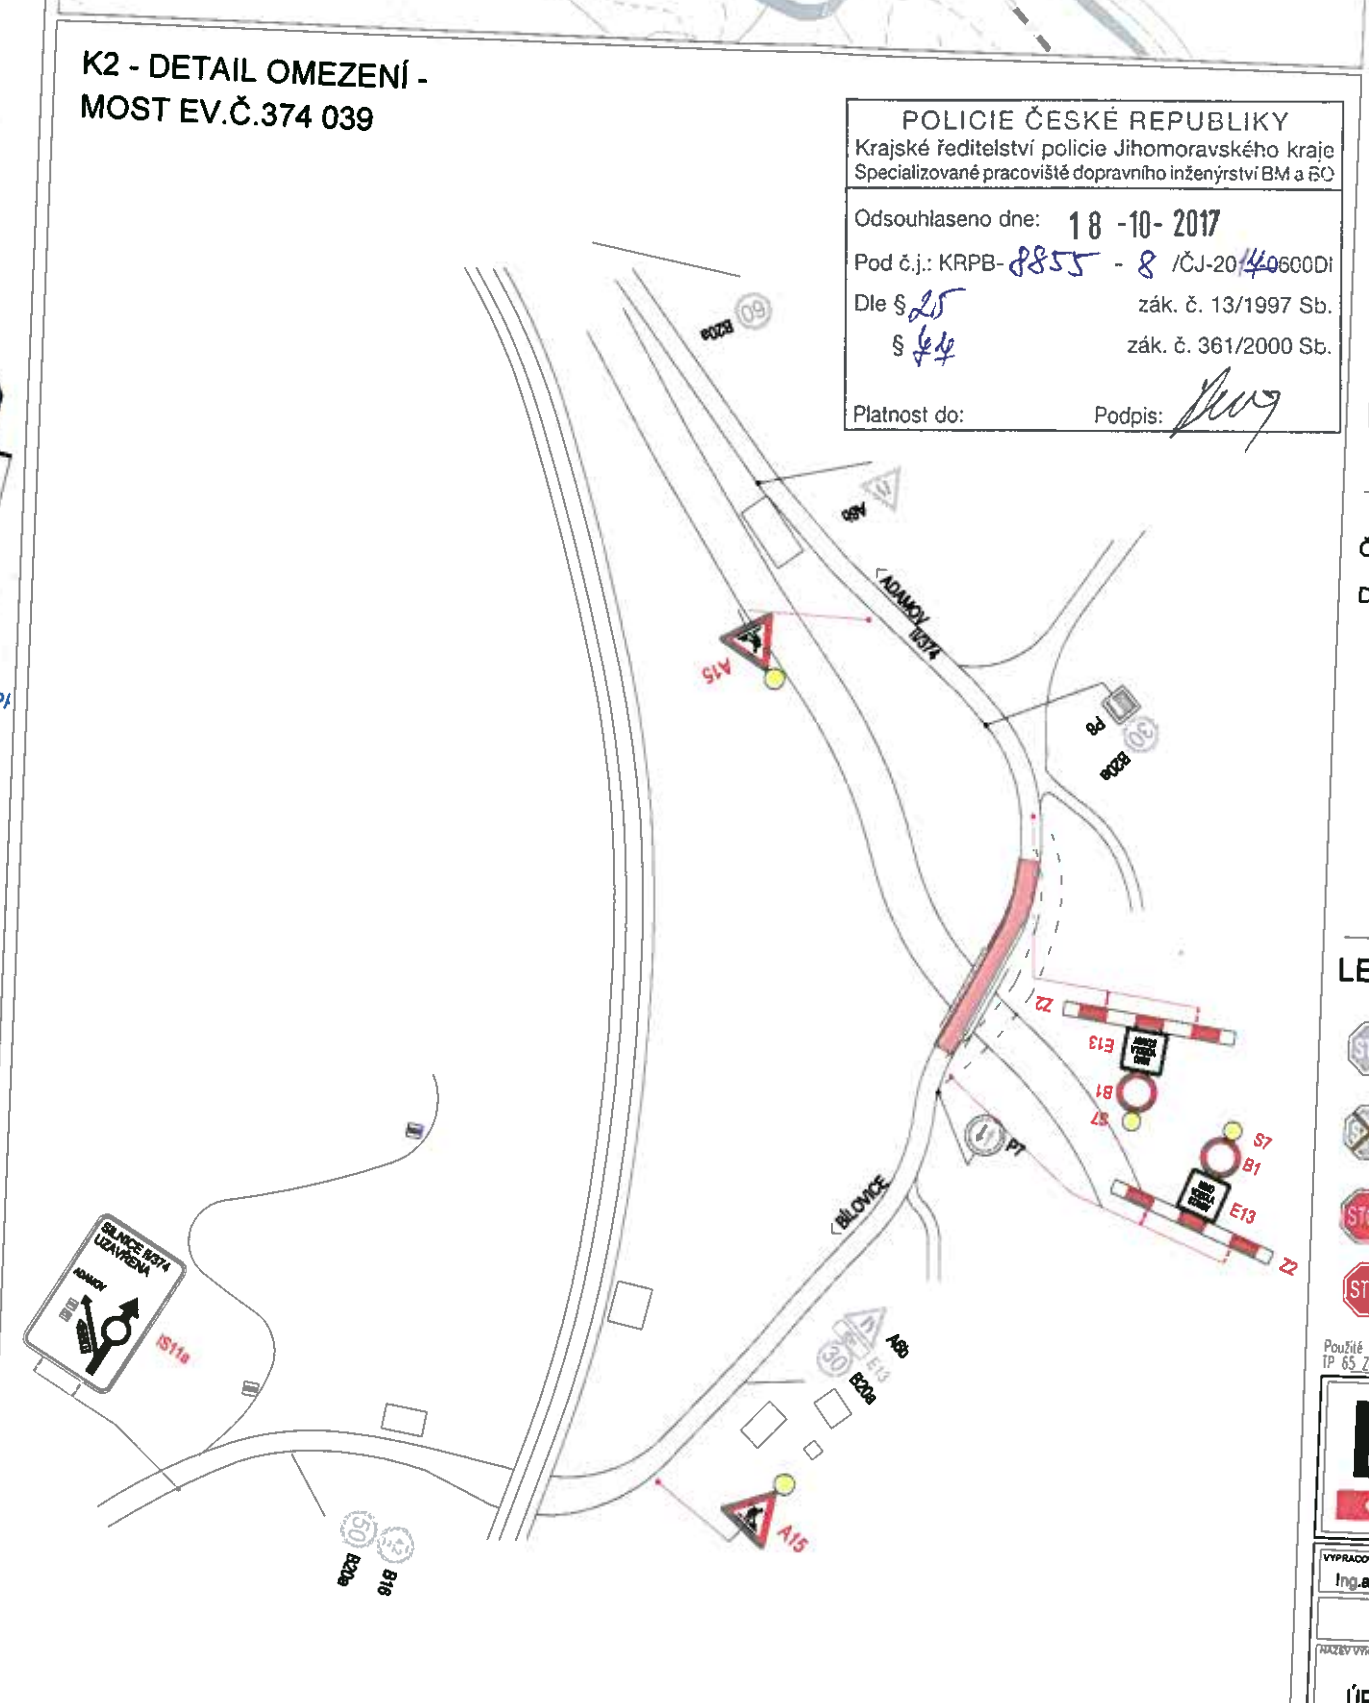

K3 - ADAMOV

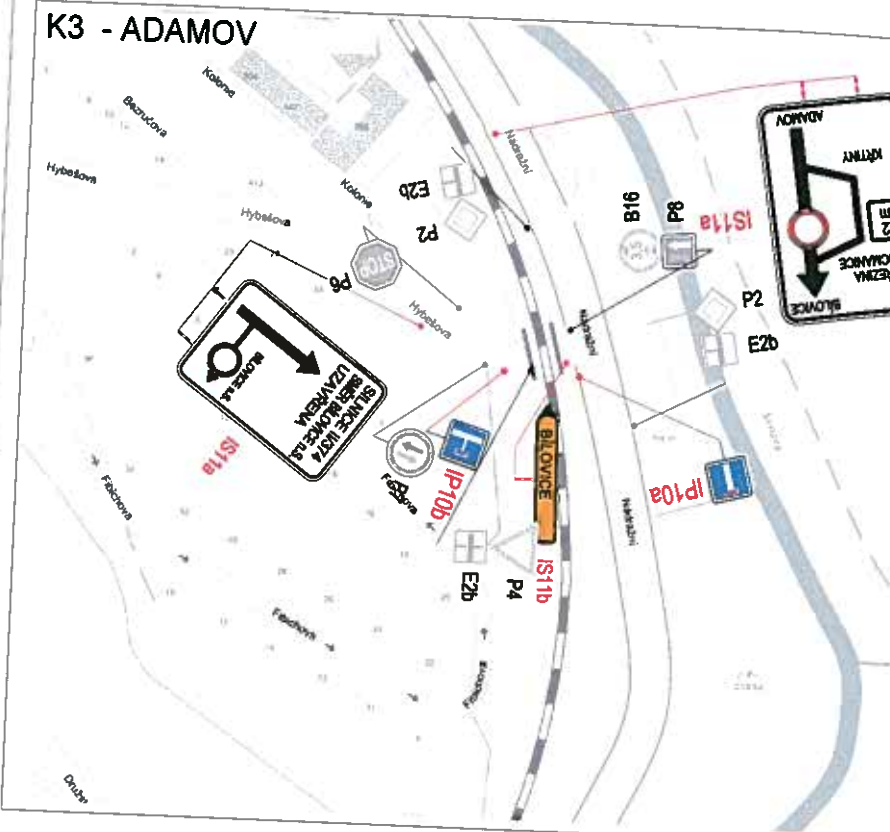

PLATNOST DOKUMENTACE

POLICIE ČESKÉ REPUBLIKY - KŘP JMK - DP
Č.j. KRPB 217899 /ČJ-2017-060106-TES

Dle § 77 odst. 3, zák. č. 361/2000Sb. o provozu na pozemních komunikacích, souhlasím s návrhem PDZ, ZUK

POLICIE ČESKÉ REPUBLIKY
KRAJSKÉ ŘEDITELSTVÍ POLICIE
JIHOMORAVSKÉHO KRAJE
ÚZEMNÍ ODBOR BLANSKO
DOPRAVNÍ INSPEKTORÁT
678 11 BLANSKO, BEZRUČOVA 31

PLATNOST TOHOTO VYJÁDRĚNÍ JE 1 ROK.
v Blansku dne 19.10.2017

Správa a údržba silnic Jihomoravského kraje, příspěvková organizace
Komenského 1685/2, 678 01 Blansko

Správa a údržba silnic Jihomoravského kraje, příspěvková organizace kraje
Žerotínovo náměstí 449/3, 602 00 Brno
IČO: 709 32 581

SOUHLASÍME S PDZ, ZUK
v Blansku dne 19.10.2017

LEGENDA


- TRVALÉ SVISLÉ DOPRAVNÍ ZNAČENÍ
- DOČASNĚ ZNEPLATNĚNÉ TRVALÉ DOPRAVNÍ ZNAČENÍ
- OSAZENÉ PŘECHODNÉ DOPRAVNÍ ZNAČENÍ (KRPB-125514/ČJ-2016-060106-TES)
- NAVRŽENÉ PŘECHODNÉ DOPRAVNÍ ZNAČENÍ
- HRANICE PŮSOBNOSTI PČR
- OBJÍZDNÁ TRASA ADAMOV - BÍLOVICE N.S. uzavírka mostu ev.č.374-039
- UZAVŘENÝ ÚSEK
- UZAVŘENÝ ÚSEK SIL. I/373 BŘEZINA - PRŮTAH - IV. ETAPA
- OSAZENÉ PŘECHODNÉ DOPR. ZNAČENÍ - BŘEZINA PRŮTAH - IV. ETAPA

DoZBos
dopravní značení


DoZBos s.r.o.
Otakara Kubína 17
680 01 Boskovice
Tel.: 723 660 675
E-mail: dozbos@dozbos.cz
www.dozbos.cz

VYPRACOVAN Ing. arch. Veronika Hevlátová	KONTROLOVAN Ing. Mgr. Josef Janík	DATUM 2017/10	STUPEŇ
NAZEV VÝKRESU I/374 ADAMOV - BÍLOVICE, most ev.č. 374-039 ÚPLNÁ UZAVÍRKA - ZMĚNA - SOUBĚH STAVBY BŘEZINA PRŮTAH			
PŘEDNÁMKA DOPRAVNĚ INŽENÝRSKÁ OPATŘENÍ			
ČÍSLO VÝKRESU 4			

OBJÍZDNÁ TRASA

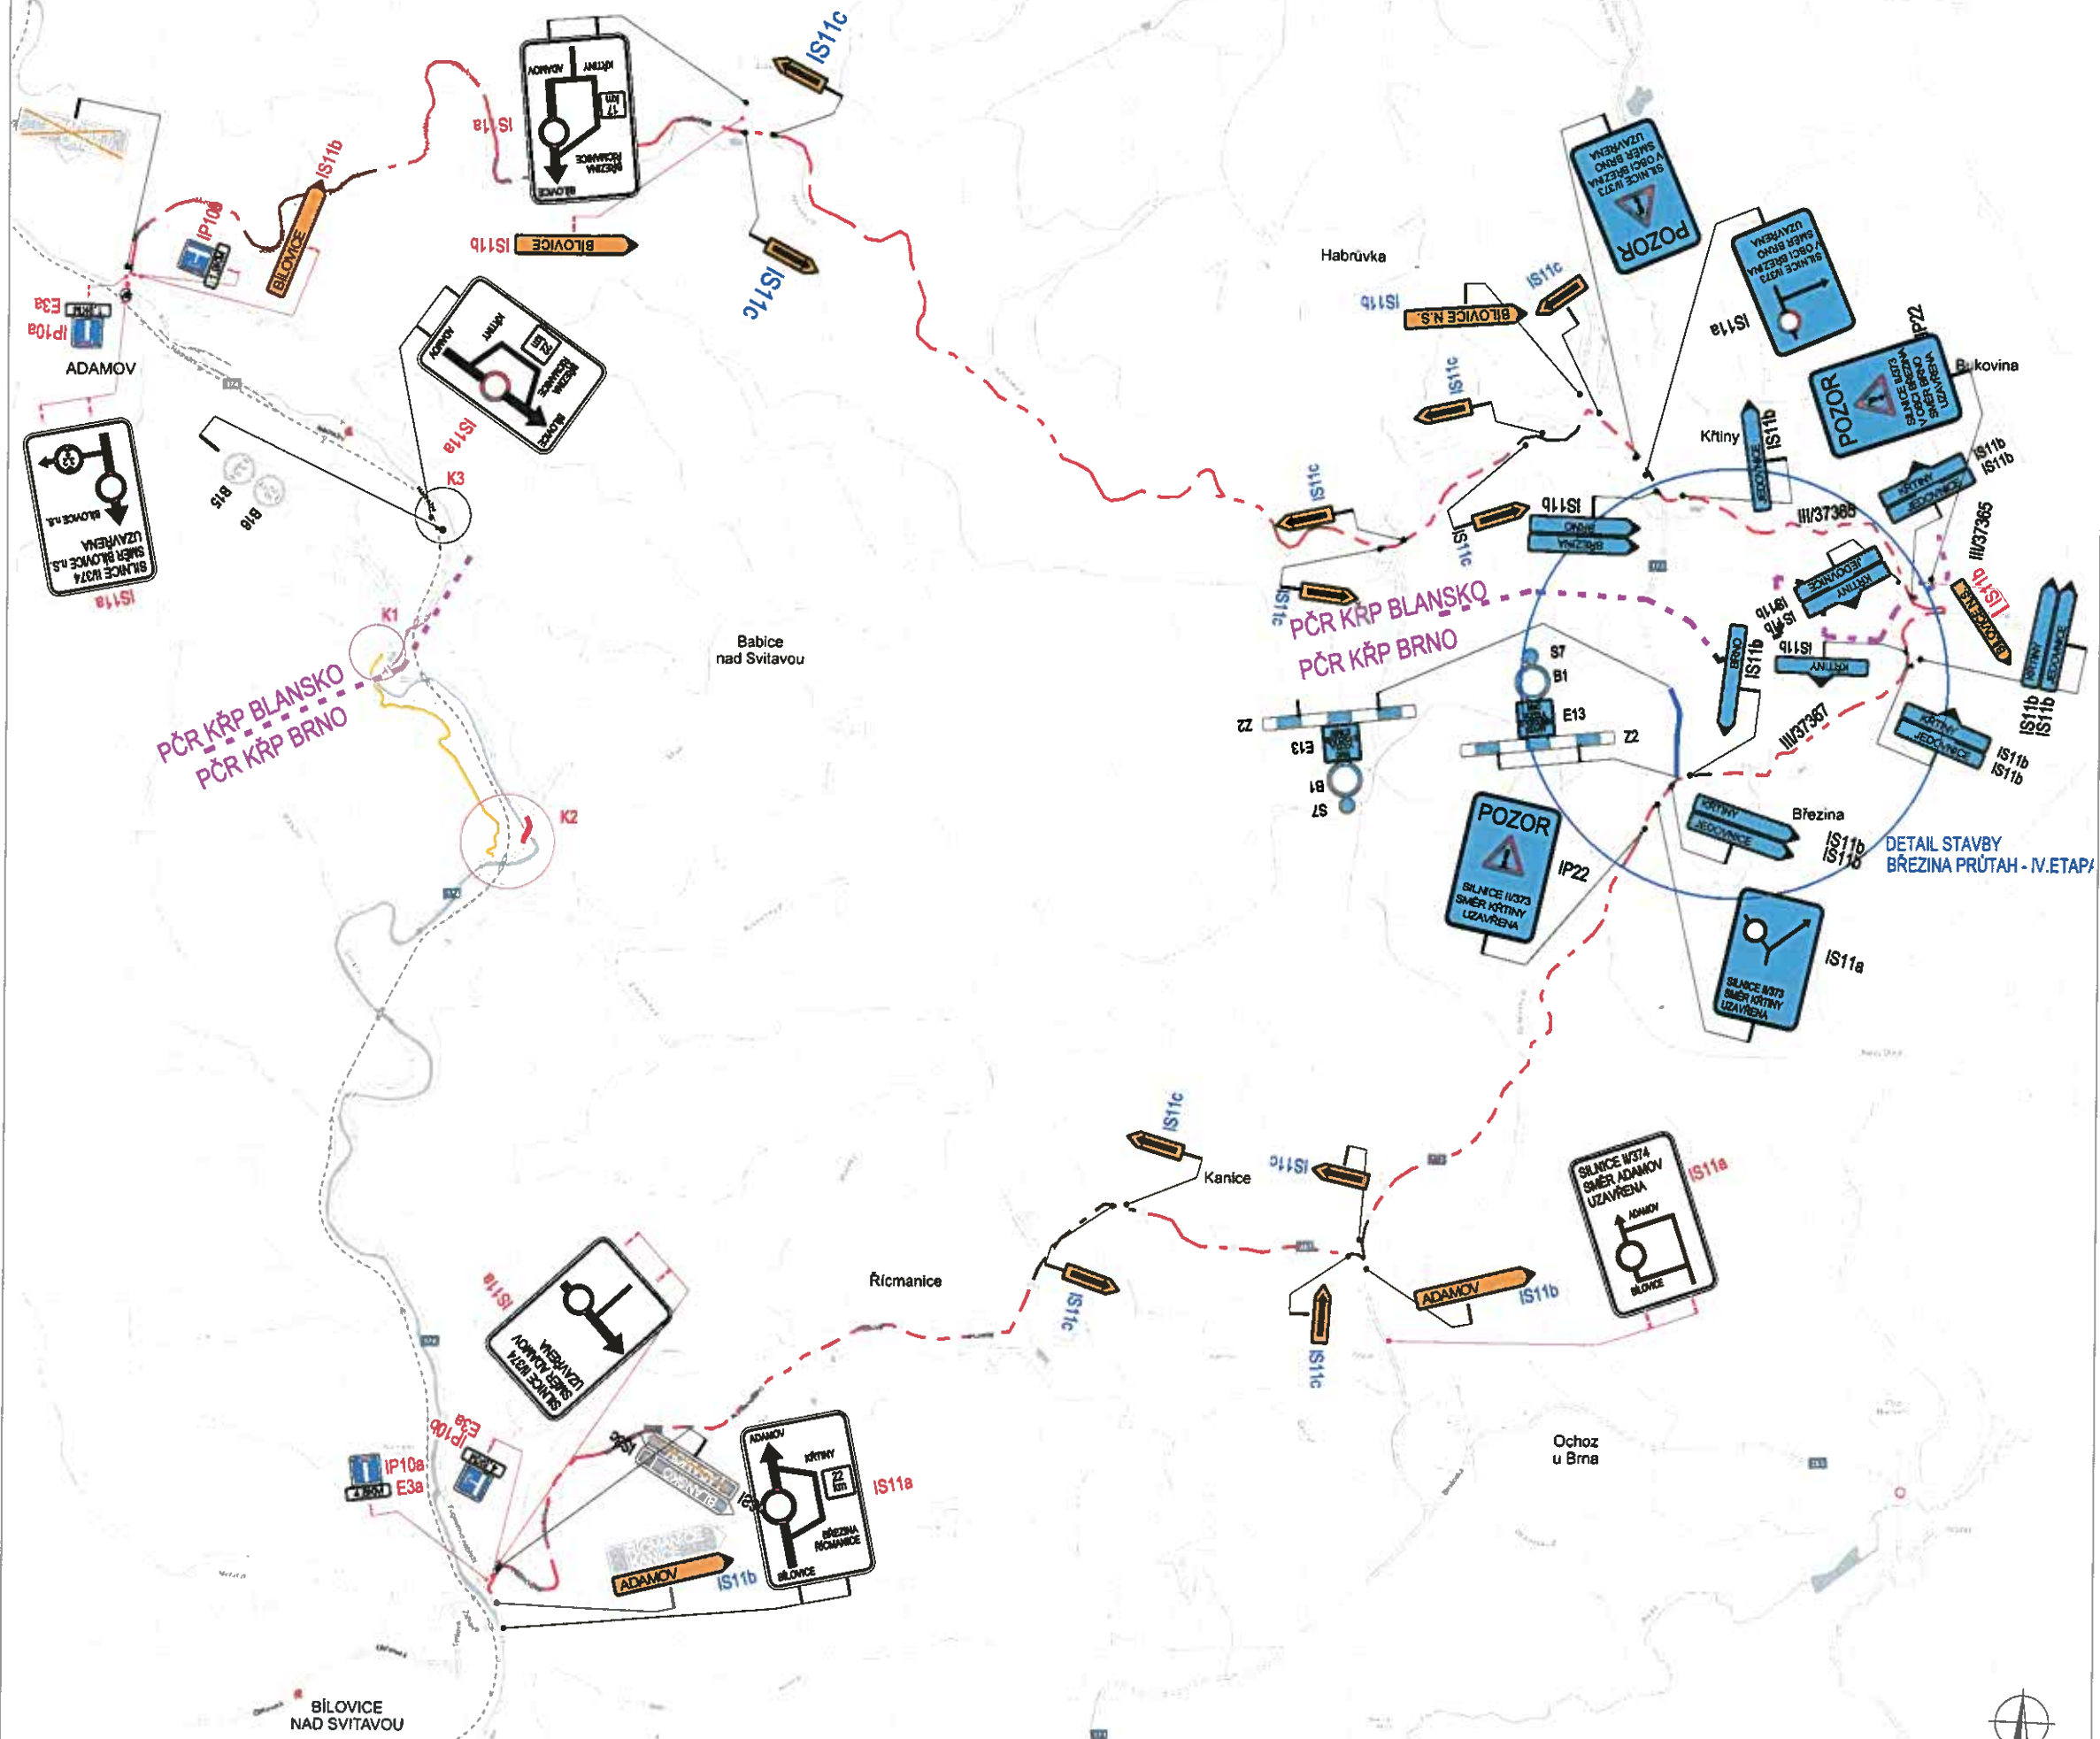

K1 - ADAMOV

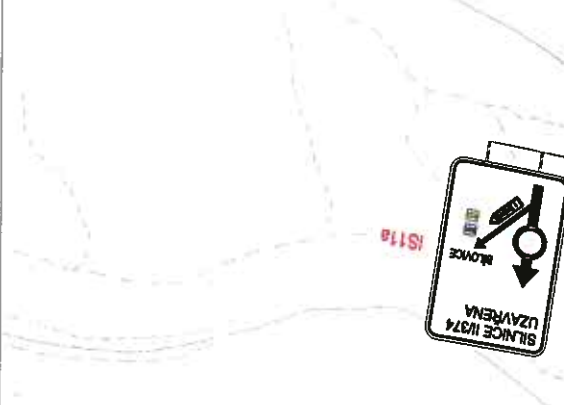

K2 - DETAIL OMEZENÍ - MOST EV.Č.374 039

