

POTVRZENÍ PLATNOSTI DOKUMENTACE:

POLICIE ČESKÉ REPUBLIKY - DOPRAVNÍ INSPEKTORÁT BRNO-MĚSTO:
 č.j.: KRPB-~~116832-1~~/ČI-2018-0600DI-
 Brno, dne / / 2018 **23-05-2018**
 Platnost pro DZ, rozhodnutí o uzavírci a zvláštním užívání komunikace.

POLICIE ČESKÉ REPUBLIKY
 KRAJSKÉ ŘEDITELSTVÍ POLICIE
 JIHMORAVSKÉHO KRAJE
 Specializované pracoviště
 dopravního inženýrství BM a BO
 611 32 Brno, Kounicova 24

SPRÁVA A ÚDRŽBA SILNIC - OBLAST BLANSKO
 Brno, dne / / 2018



- Svislé dopravní značení
- Provizorní dopravní značení
- Vodorovné dopravní značení
- Projektování dopravního značení

DOKA, s.r.o., provozovna: Na návsi 11/5, 620 00 Brno, IČ: 63471752, DIČ: CZ63471752, e-mail: info@dokadz.cz, www.dokadz.cz, mob.: 603 881 905

VEDOUCÍ PROJEKTANT Bc. Jakub LACH
 ZODPOVĚDNÝ PROJEKTANT Bc. Jakub LACH
 VYPRACOVAL Michal BIELKO
 KRESLIL Michal BIELKO
 KONTROLOVAL Bc. Jakub LACH

[Signatures]
 Bilb

DOKA
 DOKA, s.r.o.
 Na návsi 11/5, 620 00 Brno
 IČ: 63471752, DIČ: CZ63471752
 e-mail: info@dokadz.cz
 www.dokadz.cz mob.: +420 603 881 905

KRAJ: JIHMORAVSKÝ OKRES: BRNO-VENKOV KÚ: BŘEZINA U KŘTIN
 STAVBA:

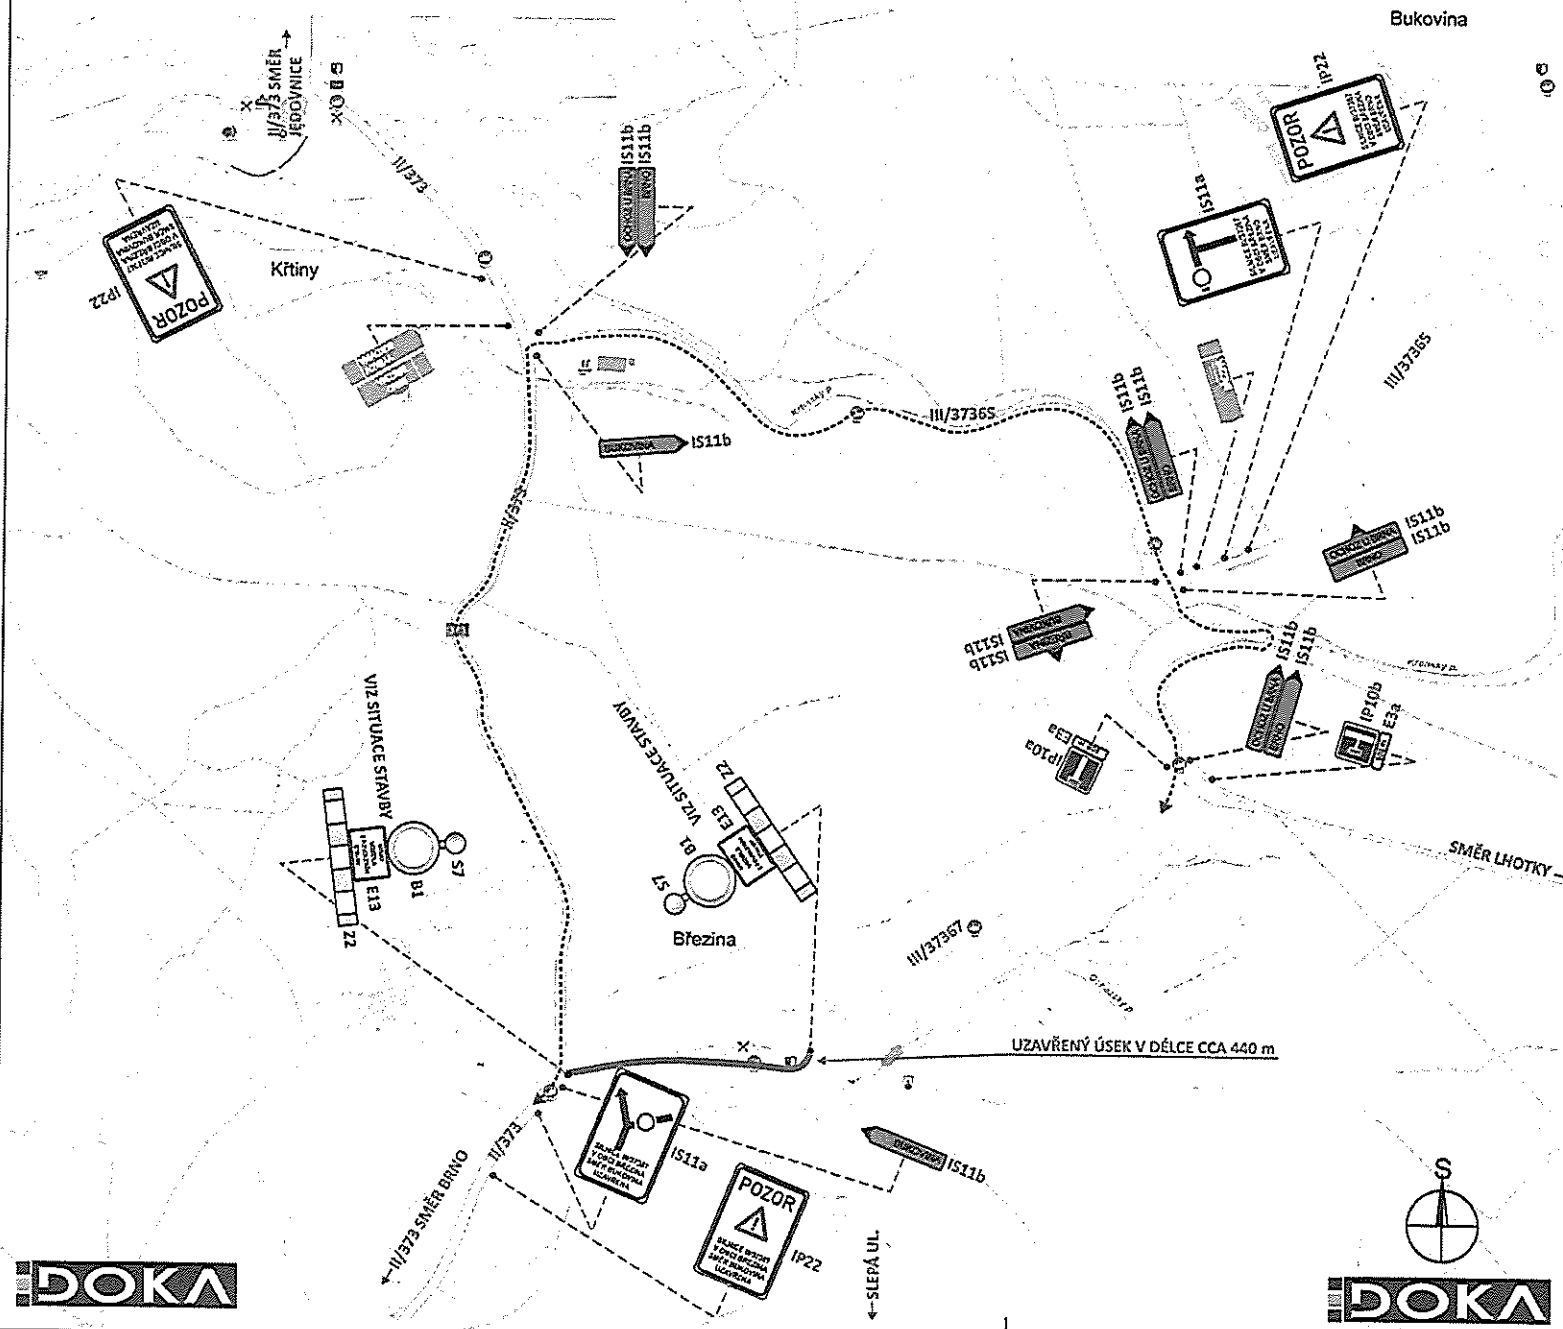
**II/373, III/37367 BŘEZINA PRŮTAH
 II. ETAPA**

DATUM 11/2017
 FORMÁT 6x A4
 MĚŘÍTKO -----
 ÚČEL RDS
 ČÍS. ZAKÁZKY PDZ - 130
 ARCHIVNÍ ČÍS. 2017 - 173


 


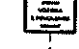

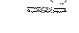
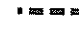

NÁZEV VÝKRESU:
SITUACE PŘECHODNÉHO DOPRAVNÍHO ZNAČENÍ

ČÍS. SOUPRAVY ČÍS. PŘÍLOHY

SITUACE PŘECHODNÉHO DOPRAVNÍHO ZNAČENÍ
SO 113 - OBJÍZDNÁ TRASA - II. ETAPA



LEGENDA:

-  - UZAVŘENÝ ÚSEK
-  - TRASA PRO POHYBLIVÉ PRACOVNÍ MÍSTO NEBO SSZ
-  - OBJÍZDNÁ TRASA PRO VEŠKERÝ PROVOZ VČETNĚ LINKOVÝCH BUS V DÉLCE 3,5 km
-  B24a
-  E13 - PŘECHODNÉ SVISLÉ DOPRAVNÍ ZNAČENÍ
-  BŘEZINA - TRVALÉ SVISLÉ DOPRAVNÍ ZNAČENÍ
-  - PŘECHODNÉ VODOROVNÉ DOPRAVNÍ ZNAČENÍ
-  - TRVALÉ VODOROVNÉ DOPRAVNÍ ZNAČENÍ
-  SSZ - SVĚTELNÉ SIGNALIZAČNÍ ZAŘÍZENÍ

POZNÁMKA:
TRVALÉ DOPRAVNÍ ZNAČENÍ, KTERÉ BUDE
V ROZPORU S PŘECHODNOU ÚPRAVOU
PROVOZU BUDE DOČASNĚ ZNEPLATNĚNO