



označení pracovního místa v době umožnění průjezdu

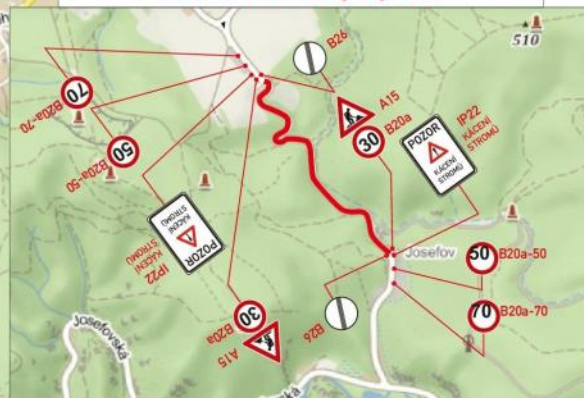

Etapa: I

- Legenda značení ve schématu /barva popisu :
- přenosné SDZ : A15
 - stávající SDZ : A15
 - stávající SDZ zakrytý / zrušit : A15
 - objíždná trasa :



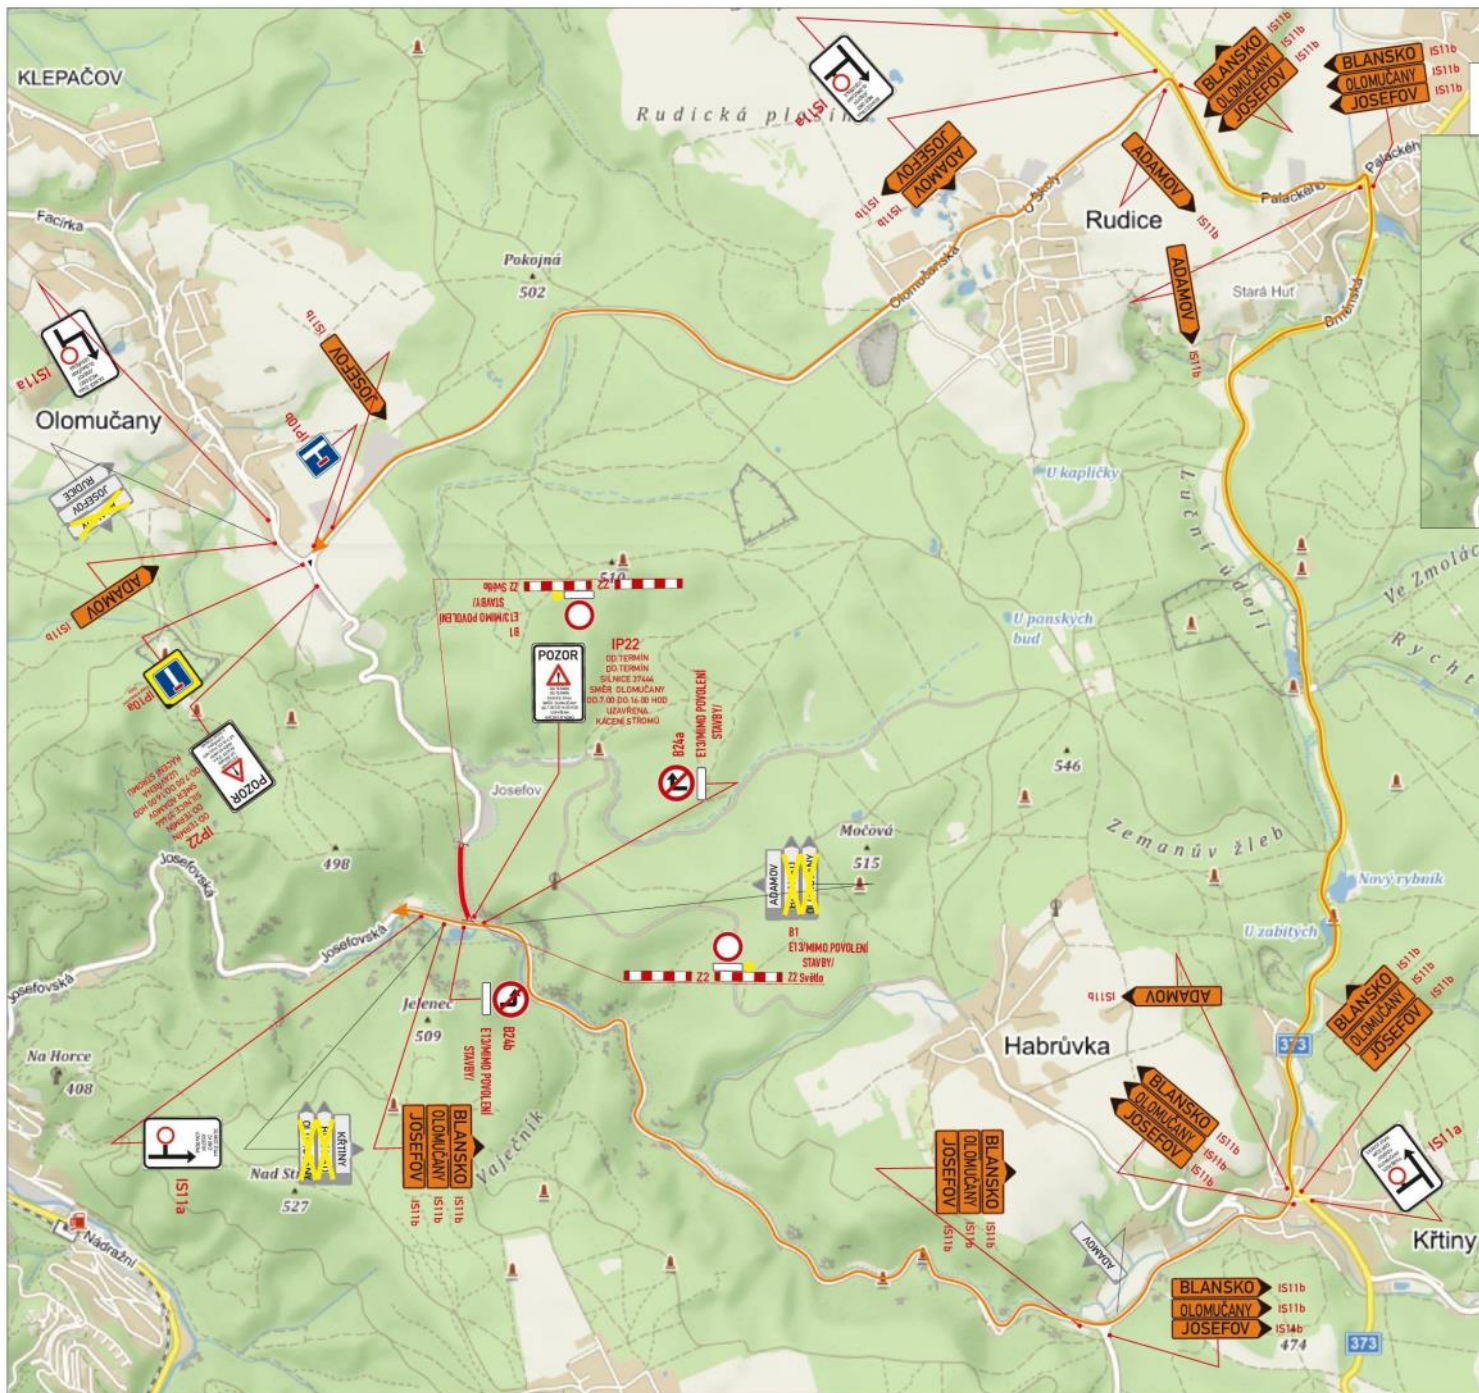
 
VYPRACOVAL : Belcredi Víček Martin	KONTROLOVAL : Ing. Končelík Jiří		
obsah schématu :		kontakt :	
PŘECHODNÉ DOPRAVNÍ ZNAČENÍ Úplná uzavírka		SIGNEX, spol. s r.o., Holzova 138, 627 00 Brno Tel.: 545 226 021-4, místř. tel.: 602 58 23 25 Služba mimo pracovní dobu: tel.: 602 571 312 email: signex@signex.cz	
místo akce/název : Olomučany - Josefov Silnice III/37444 Kácení rizikových stromů		číslo objednávky / datum : č. o. 210011 14.1.2021	
		číslo schématu : 1	



označení pracovního místa v době umožnění průjezdu



Etapa: II

- Legenda značení ve schématu / barva popisu :
- přenosné SDZ :  A15
 - stávající SDZ :  A15
 - stávající SDZ zakryt / zrušit :  A15
 - objízdňá trasa : 

místo akce/název :	číslo objednávky / datum :
Olomučany - Josefov	č.o. 210011
Silnice III/37444	14.1.2021
Kácení rizikových stromů	číslo schématu :
	2