


POLICIE ČESKÉ REPUBLIKY - KŘP		
Č.j.: KRPB -	/ Č.j. - 2021 - 0600DI	
PLATNOST TOTOHO VYJÁDRĚNÍ JE 1 ROK. V dne	SOUHLASÍME S PDZ, ZUK, UZAVÍRKO A OBJÍZDNOU TRASOU. V dne	SOUHLASÍME S PDZ, ZUK, UZAVÍRKO A OBJÍZDNOU TRASOU. V dne

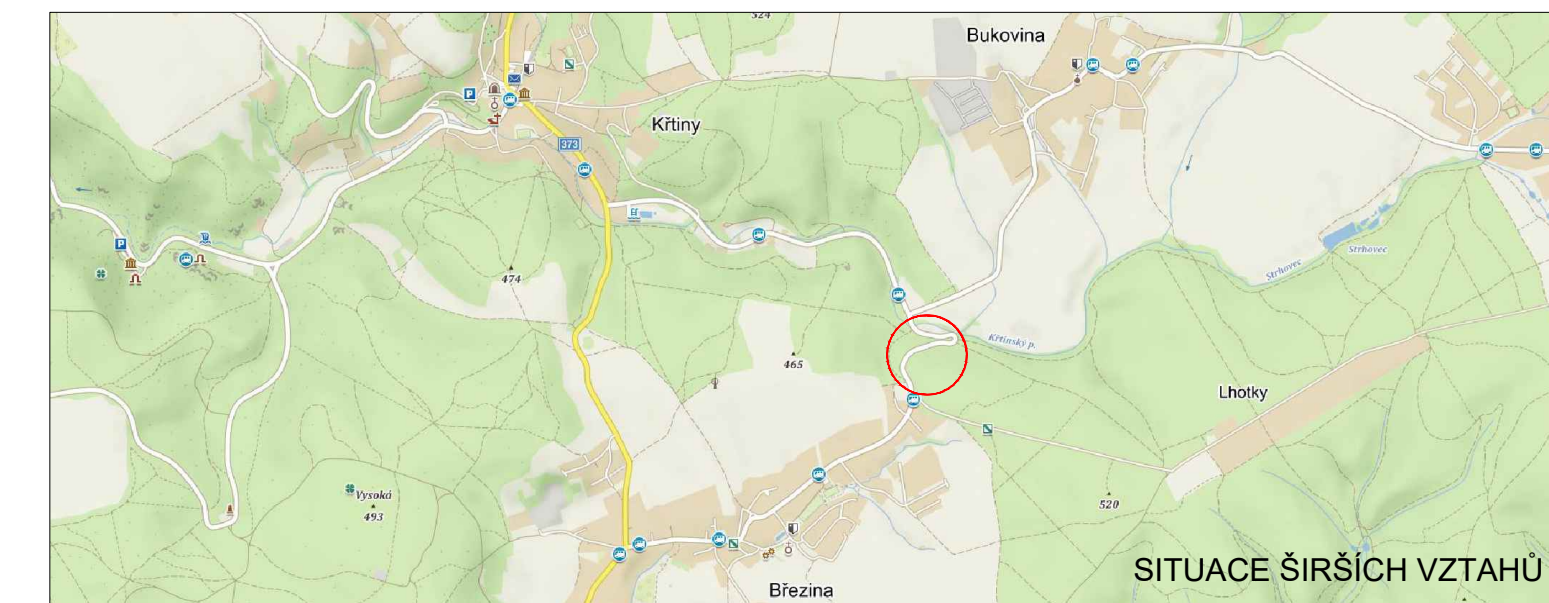

LEGENDA

P6 TRVALÉ SVISLÉ DOPRAVNÍ ZNAČENÍ	POZOR NAVRŽENÉ PŘECHODNÉ DOPRAVNÍ ZNAČENÍ OSAZENÉ 7 DNI PŘED UZAVÍRKO V DEN UZAVÍRKY ODSTRANĚNO	OBJÍZDNÁ TRASA
DOČASNĚ ZNEPLATNĚNÉ TRVALÉ DOPRAVNÍ ZNAČENÍ	ZÁBOR V KOMUNIKACI	HRANICE OKRESU
NAVRŽENÉ PŘECHODNÉ DOPRAVNÍ ZNAČENÍ		

Použité dopravní značení bude v základní velikosti a v reflexním provedení II.1. K návrhu dopravního značení bylo využito TP 65. Zásady pro dopravní značení na pozemních komunikacích, TP 66 Zásady pro označování pracovních míst na pozemních komunikacích, II. vydání

VYPRACOVAL: Bc. Michaela Grycová		DoZBos dopravní značení	DoZBos s.r.o. Opatkara Kubína 17 680 01 Boskovice Tel.: 723 660 675 E-mail: dozbos@dozbos.cz www.dozbos.cz
KONTROLOVAL: Ing. Mgr. Josef Janík			
NÁZEV AKCE: III/37365, 37367KŘTINY - BŘEZINA	DATUM: 01/2022		
NÁZEV PŘÍLOHY: SITUACE DOPRAVNĚ-INŽENÝRSKÝCH OPATŘENÍ	FORMÁT: 420x1150		
OBSAH: STAVBA 1	ČÍSLO ZAKÁZKY: 008/2022		ČÍSLO PŘÍLOHY: 1