

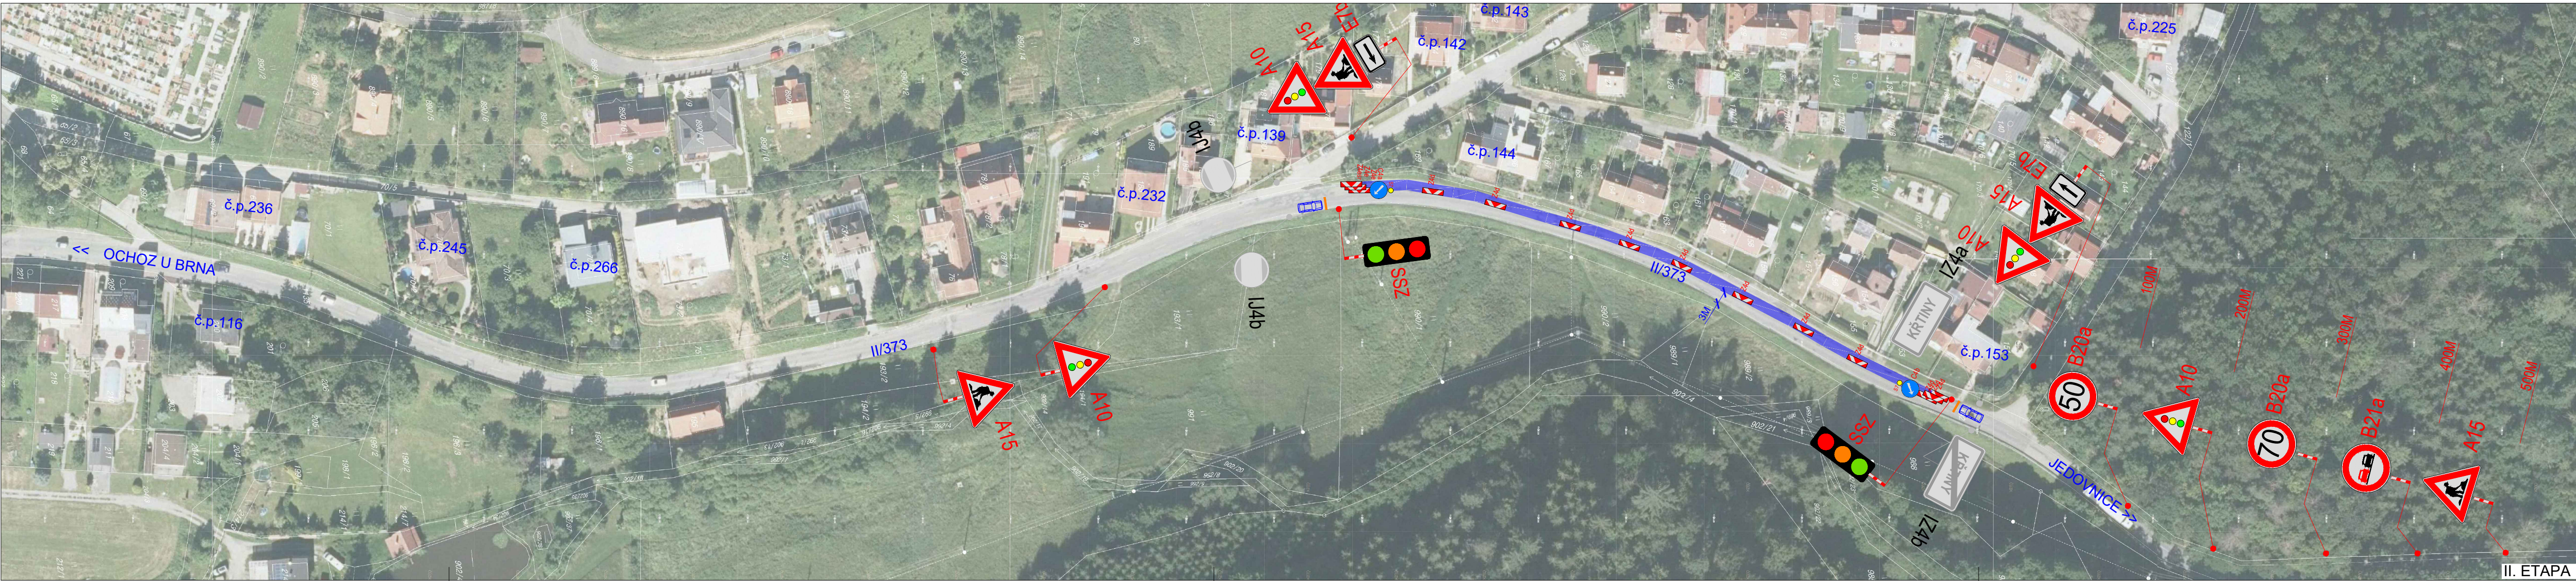


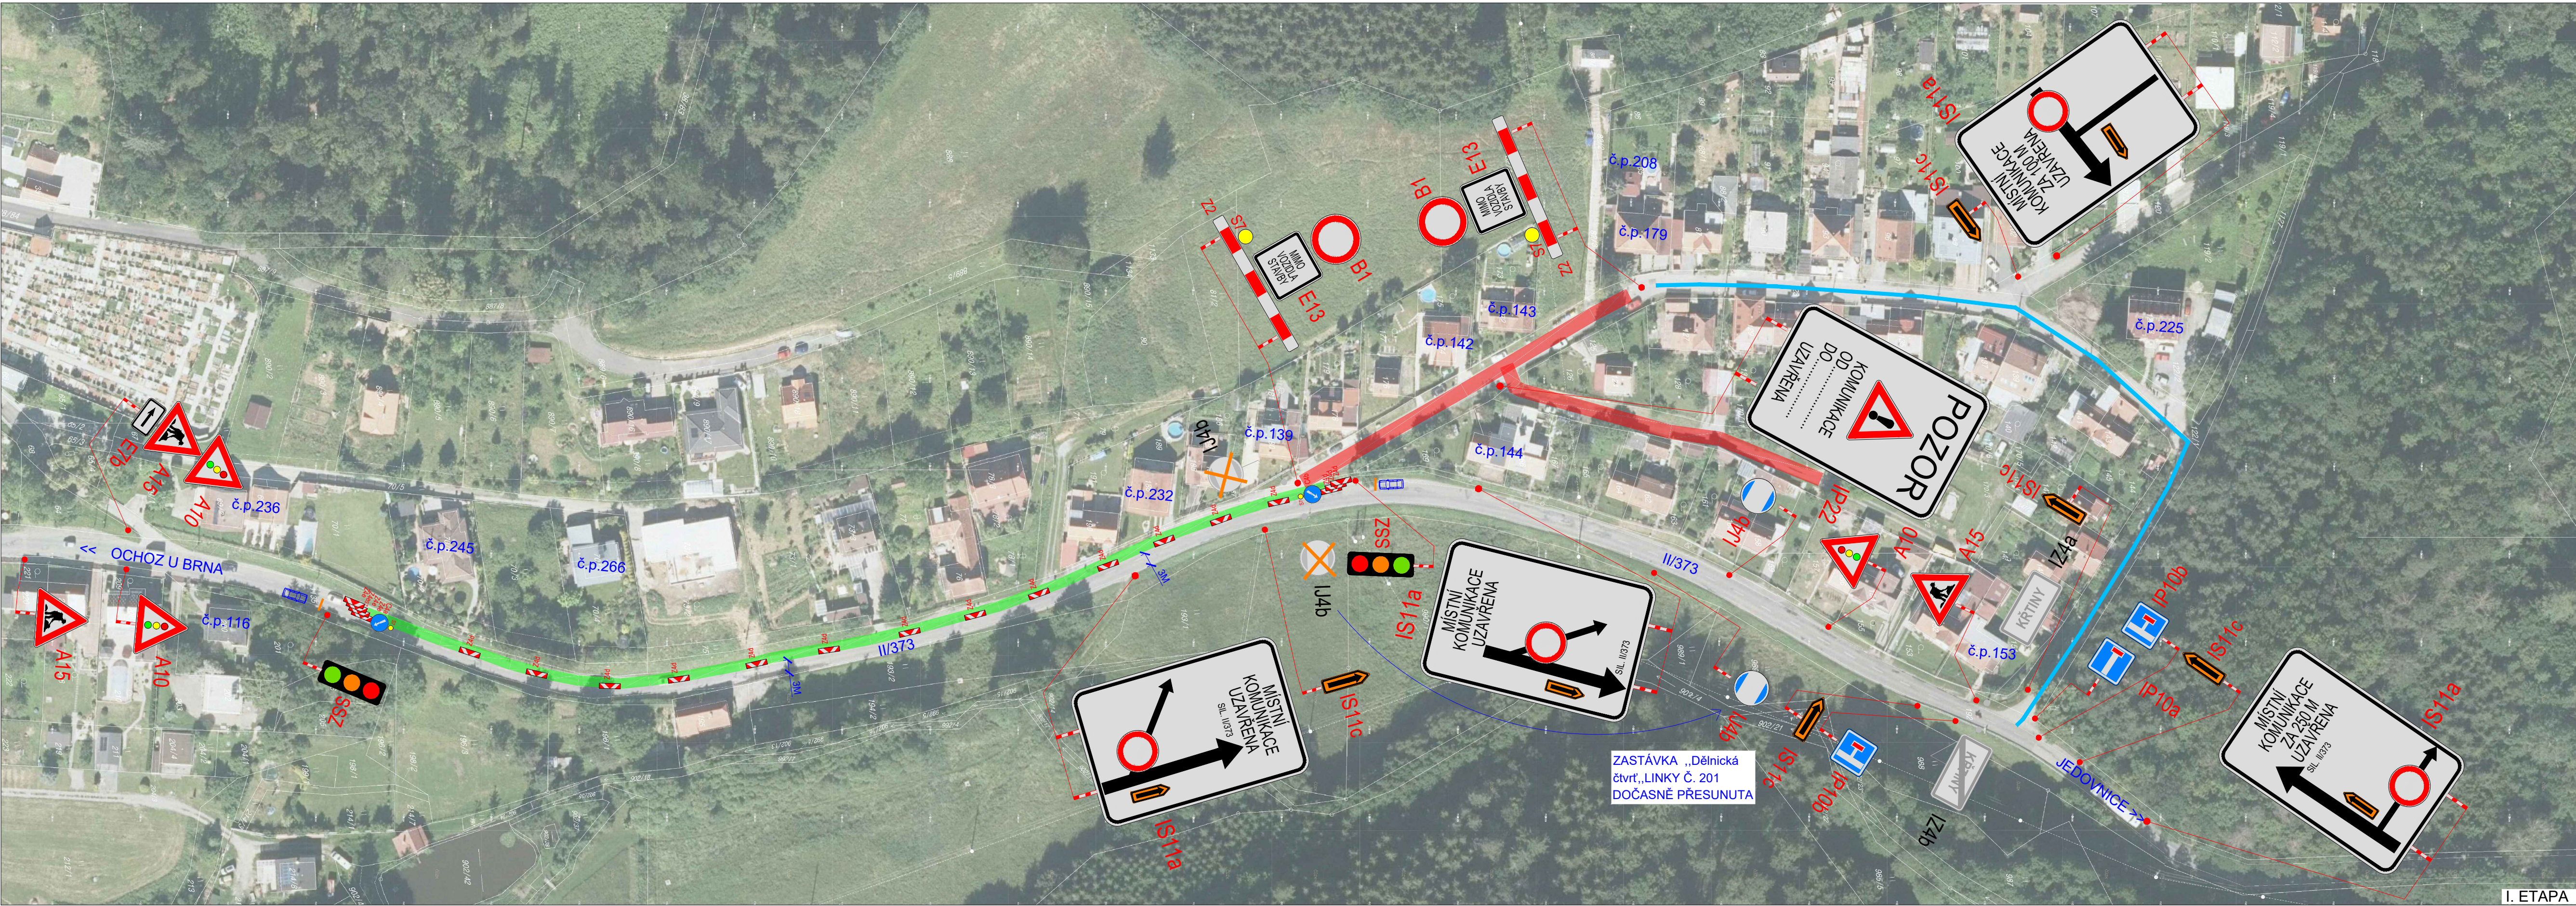

POLICIE ČESKÉ REPUBLIKY - KRP		
Č.j.: KRPB - / Č.j. - 2022 - 0600DI		
PLATNOST TOHOTO VYJÁDRĚNÍ JE 1 ROK.		
V dne		
SOUHLASÍME S PDZ, ZUK, UZAVÍRKOU A OBJÍZDNOU TRASOU.		SOUHLASÍME S PDZ, ZUK, UZAVÍRKOU A OBJÍZDNOU TRASOU.
V dne		V dne

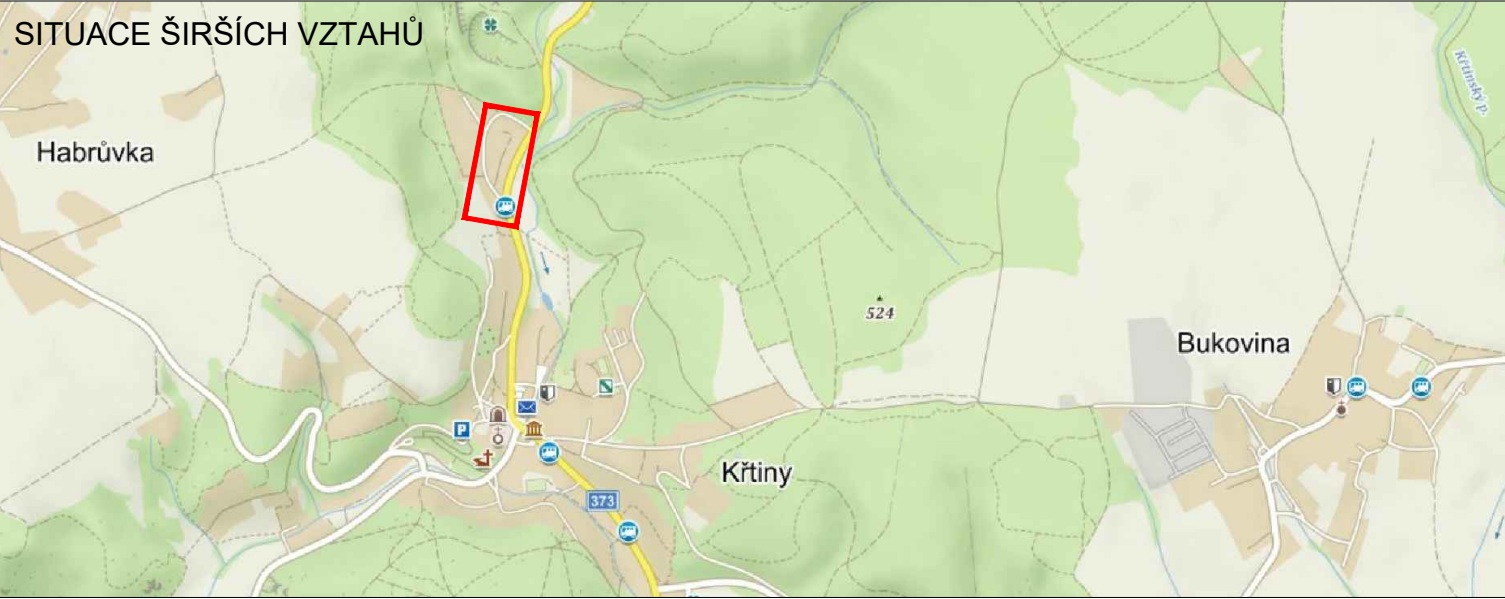

LEGENDA		
	TRVALÉ SVISLÉ DOPRAVNÍ ZNAČENÍ	ÚPLNÁ UZAVÍRKA MK - I. ETP
	DOČASNÉ ZNEPLATNĚNÉ TRVALÉ DOPRAVNÍ ZNAČENÍ	ZÁBOR: KOMUNIKACE - I. ETP
	NAVŘEZENÉ PŘECHODNÉ DOPRAVNÍ ZNAČENÍ	ZÁBOR: KOMUNIKACE - II. ETP
		OBJÍZDNÁ TRASA - I. ETP

Použití dopravního značení bude v základní velikosti a v reflexním provedení ř.1 K návrhu dopravního značení bylo využito TP 66 Zásady pro dopravní značení na pozemních komunikacích, TP 66 Zásady pro označování pracovních míst na pozemních komunikacích, II. vydání				
VYPRACOVAL: Bc. Natálie Doláková			DoZBos s.r.o. Olakara Kubina 17 680 01 Boskovice Tel. 723 660 675 E-mail: dozbos@dozbos.cz www.dozbos.cz	
KONTROLOVAL: Ing. Mgr. Josef Janík				
NÁZEV AKCE:	KŘTINY, KOLONKA - PŘELOŽKA VODOVODU		DATUM:	08/2022
NÁZEV PŘÍLOHY:	SITUACE DOPRAVNĚ-INŽENÝRSKÝCH OPATŘENÍ		FORMÁT:	X
OBSAH:			ČÍSLO ZAKÁZKY:	
			ČÍSLO PŘÍLOHY:	1