
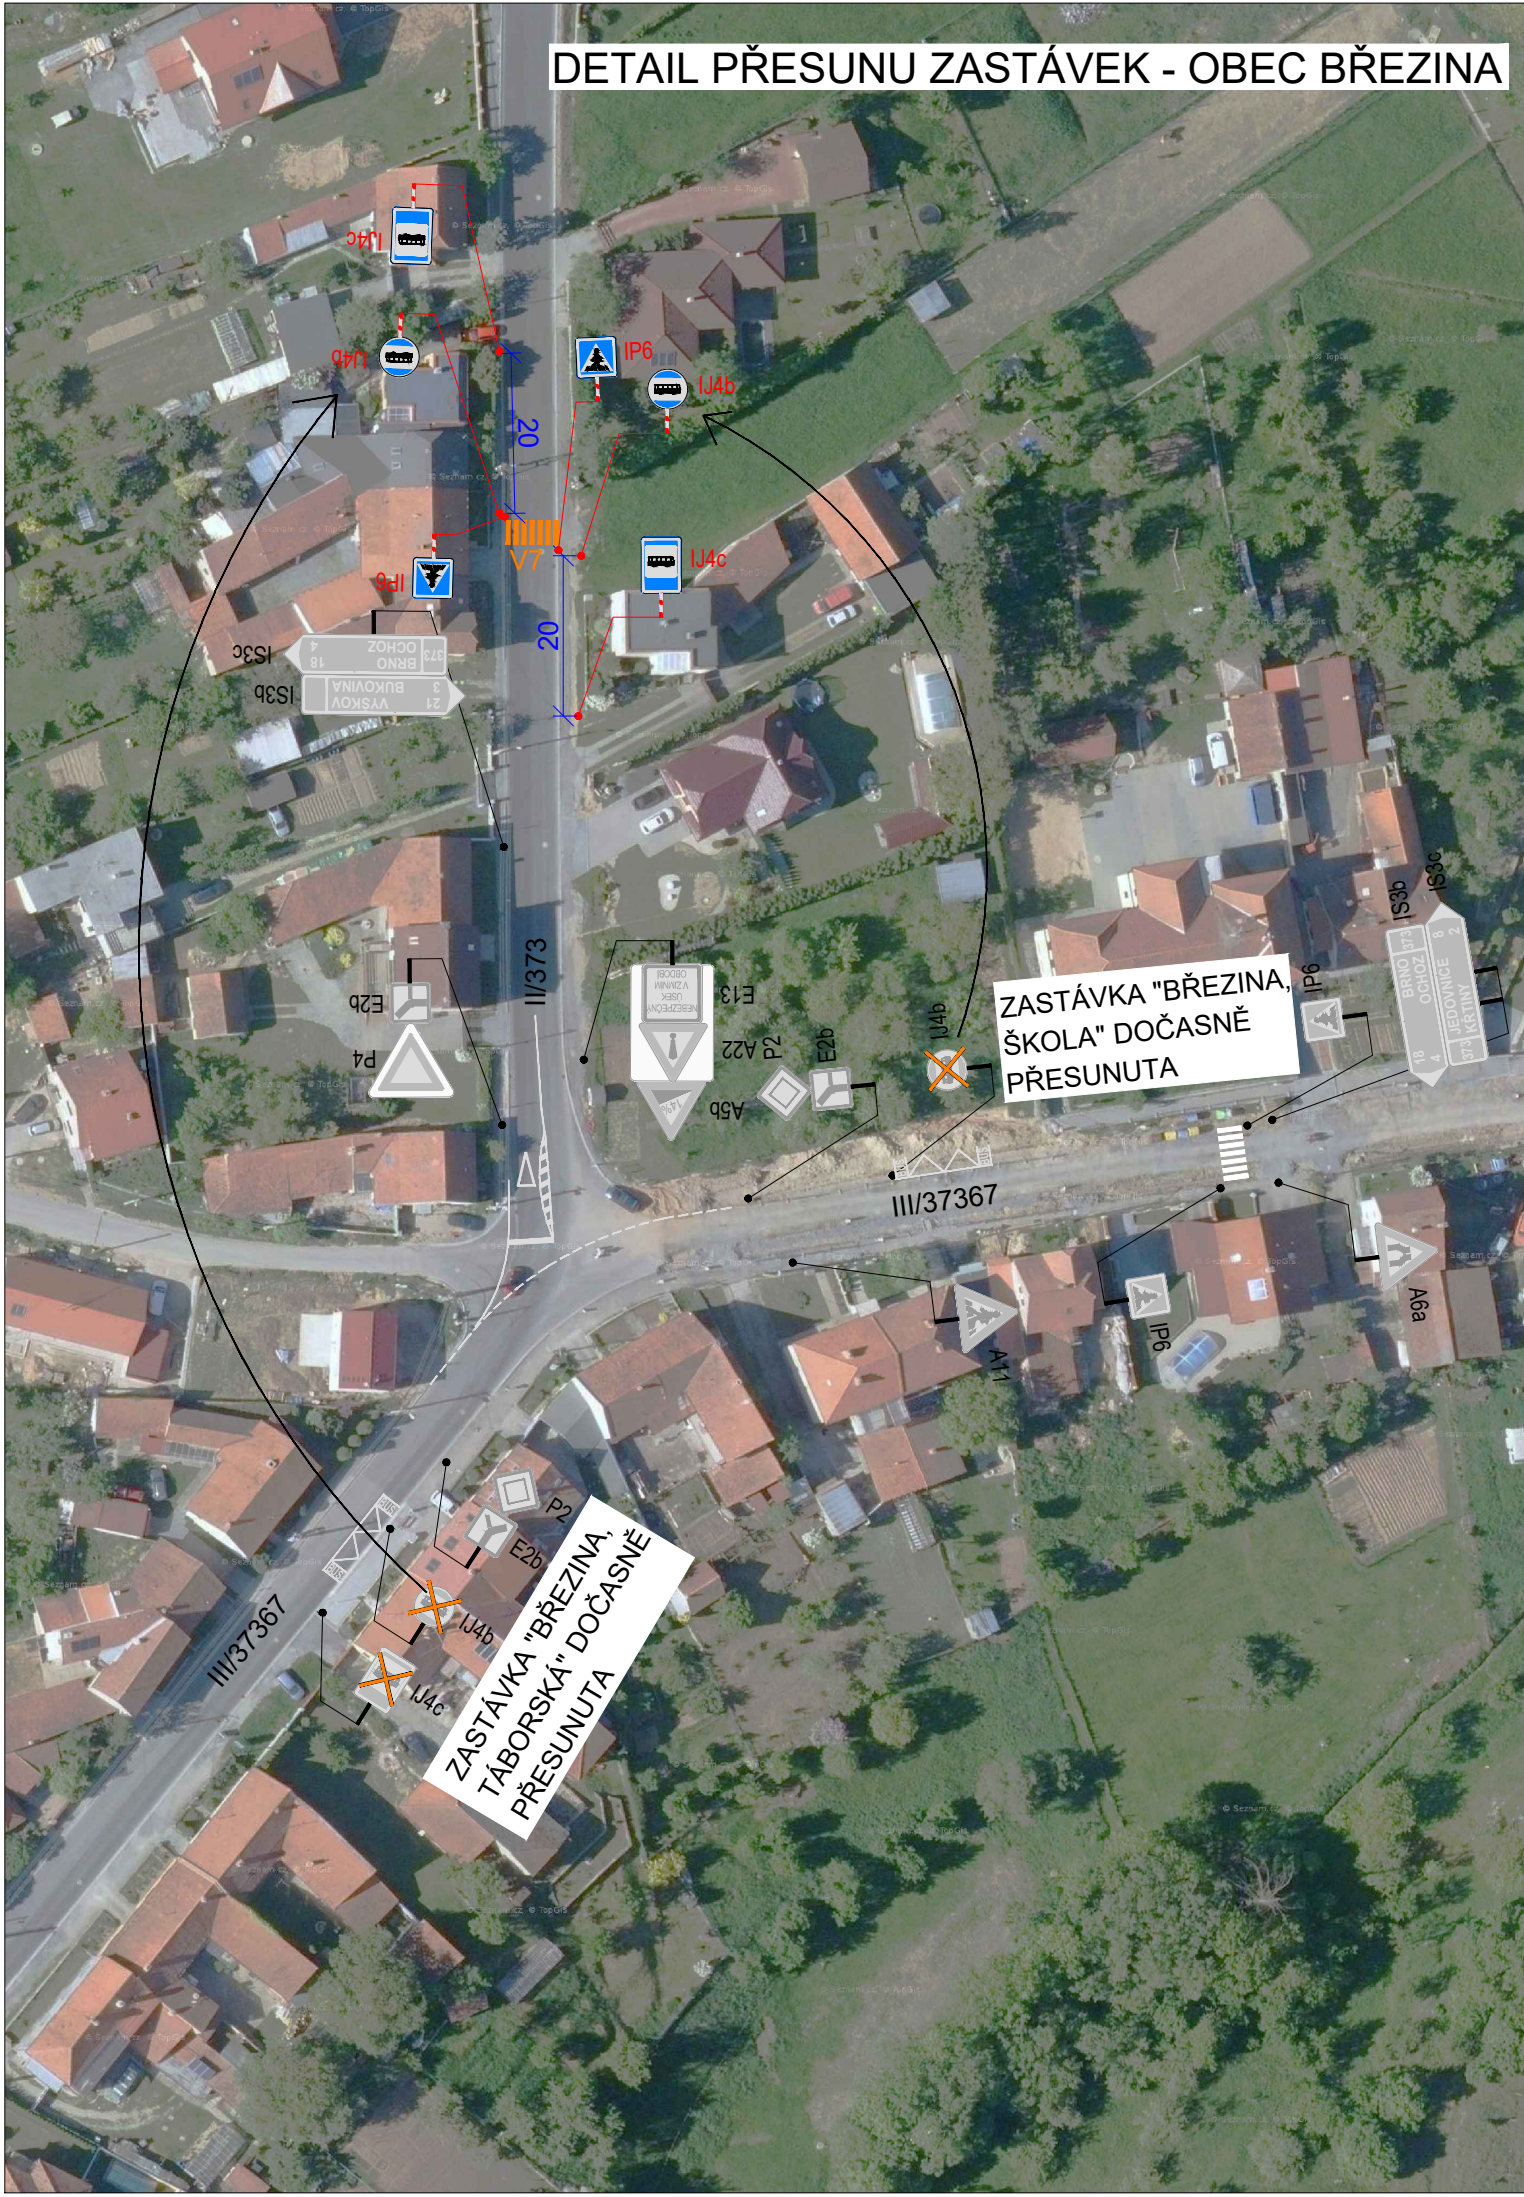
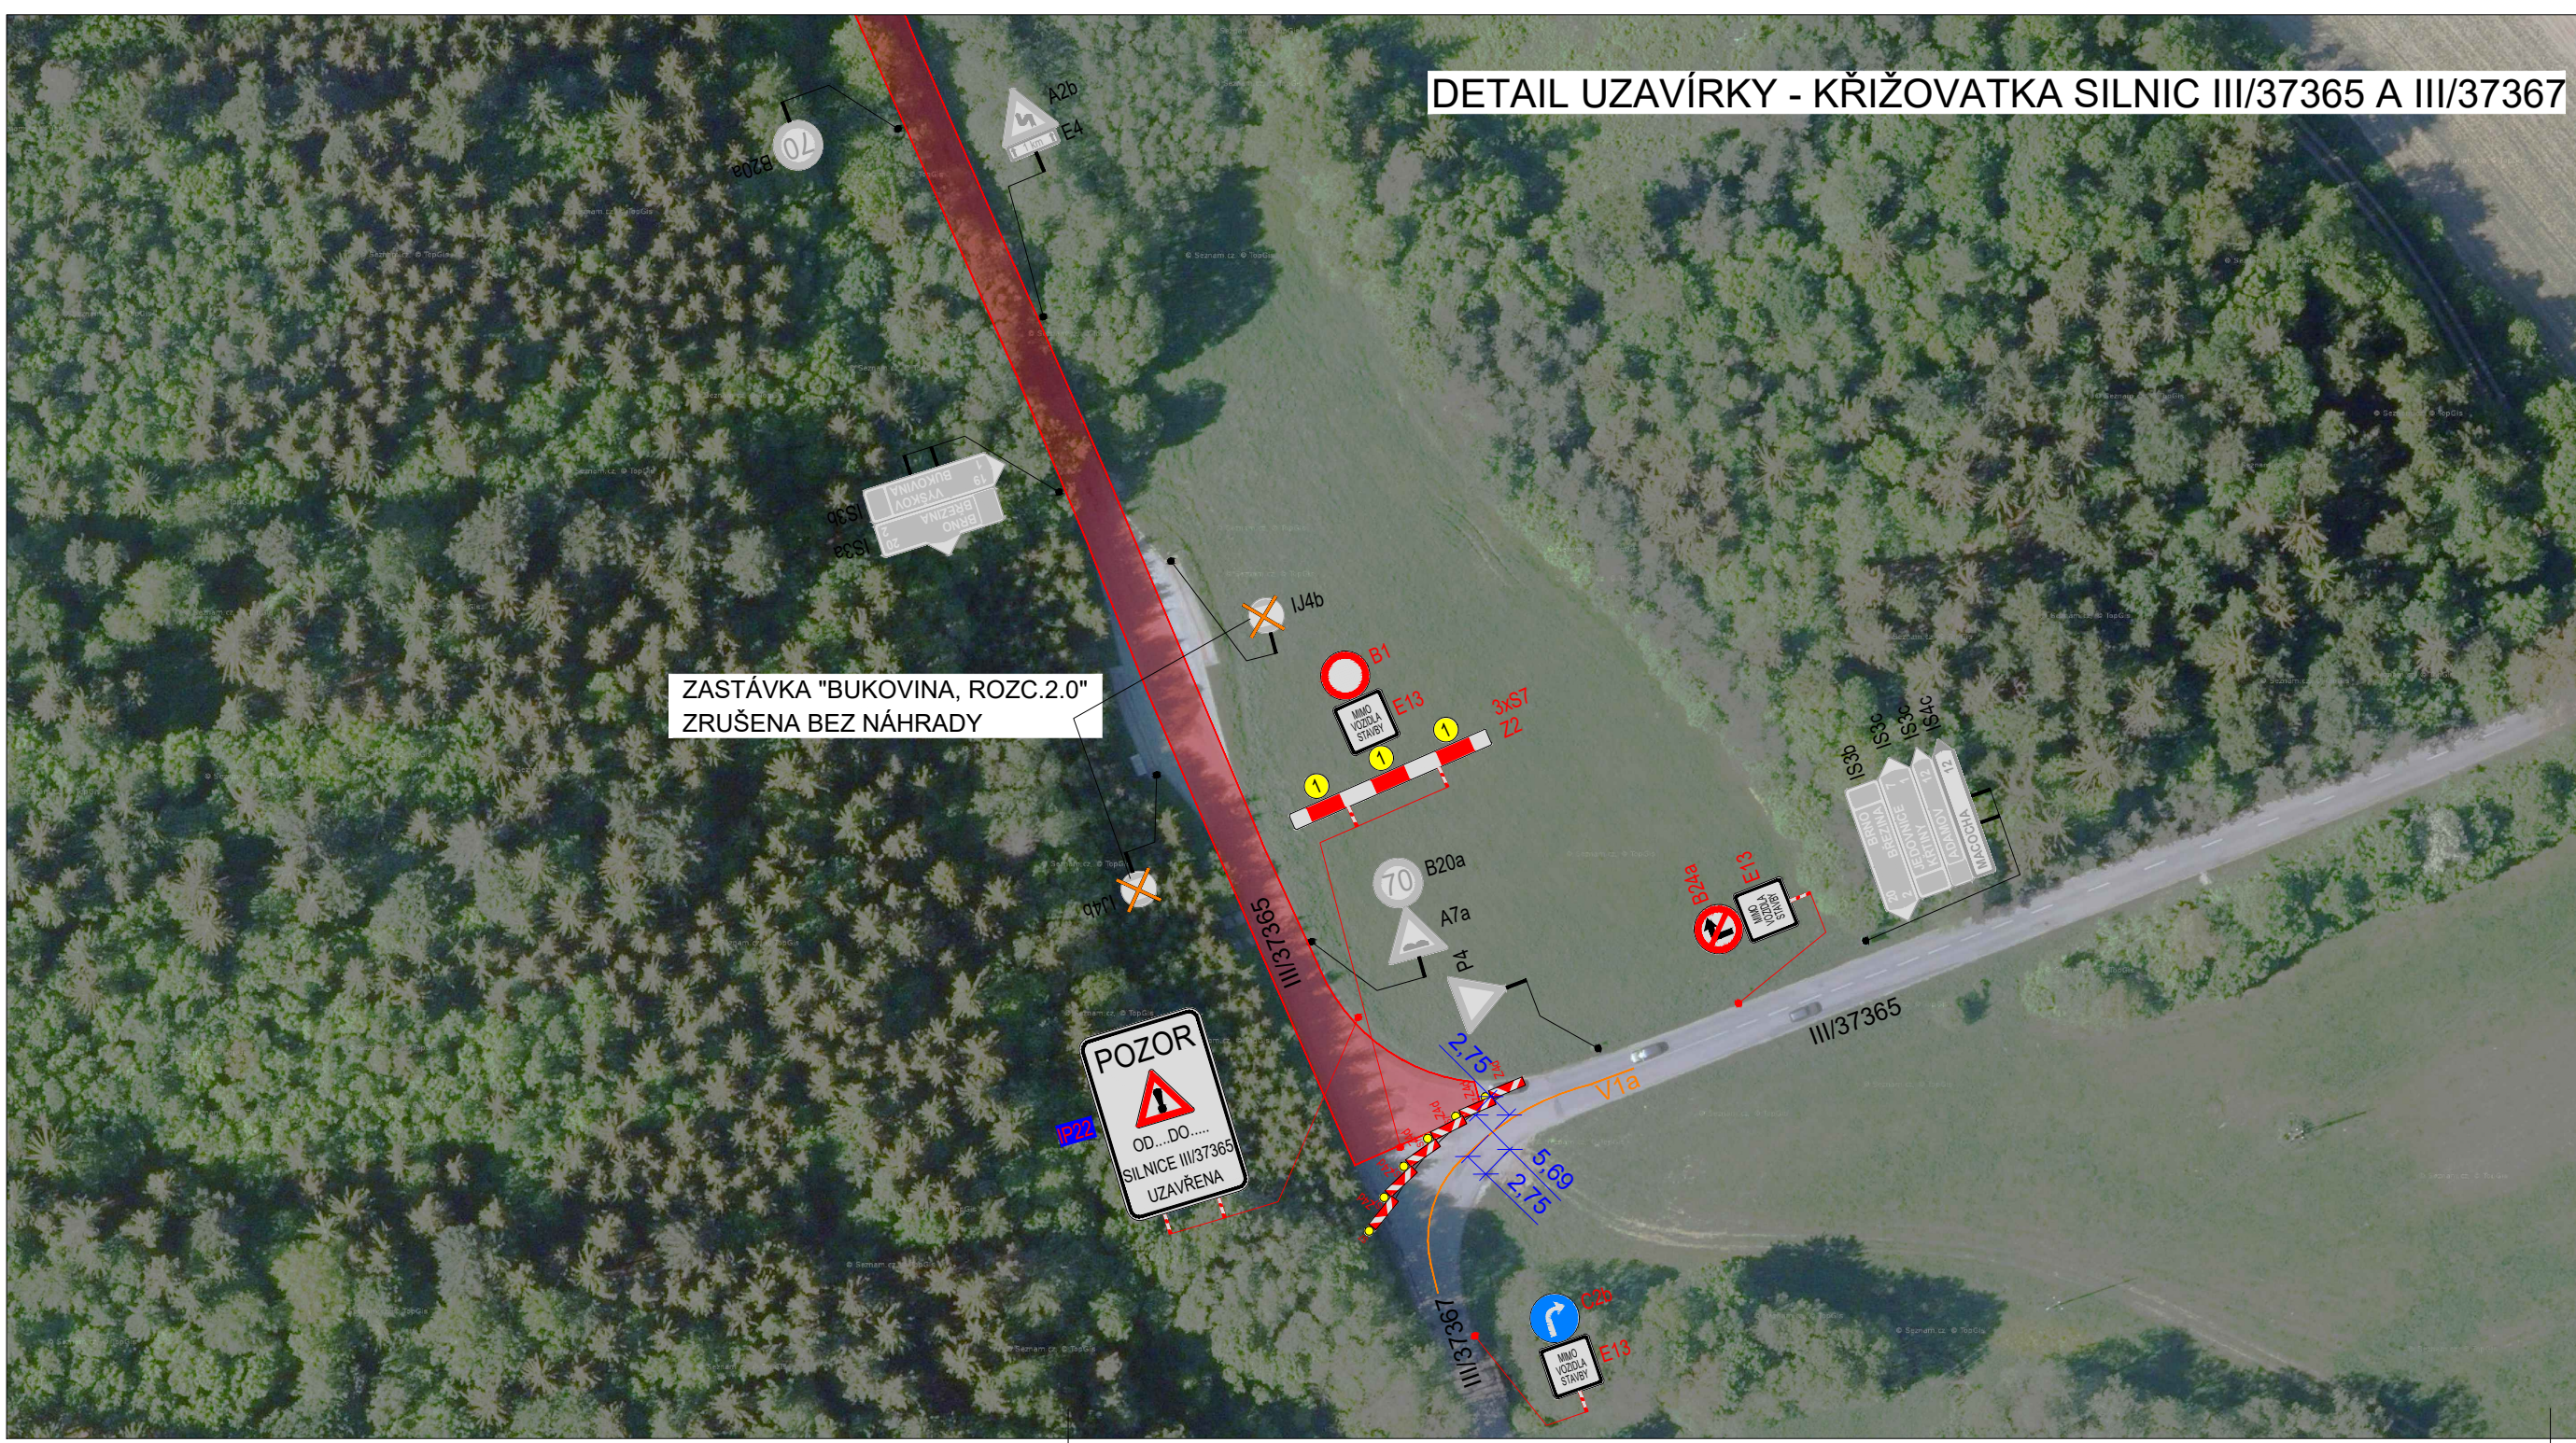
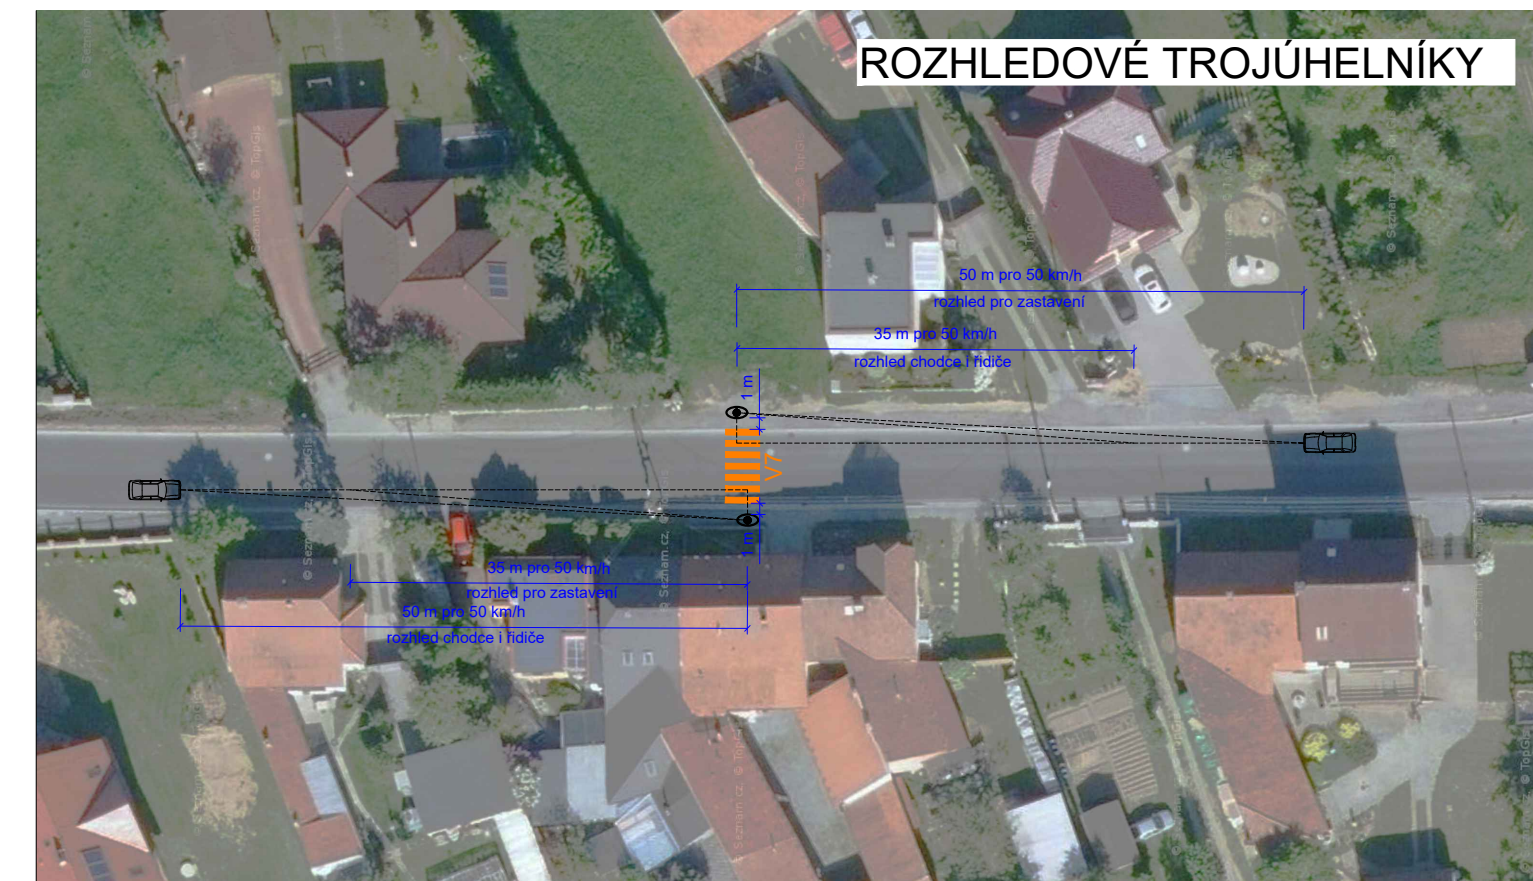


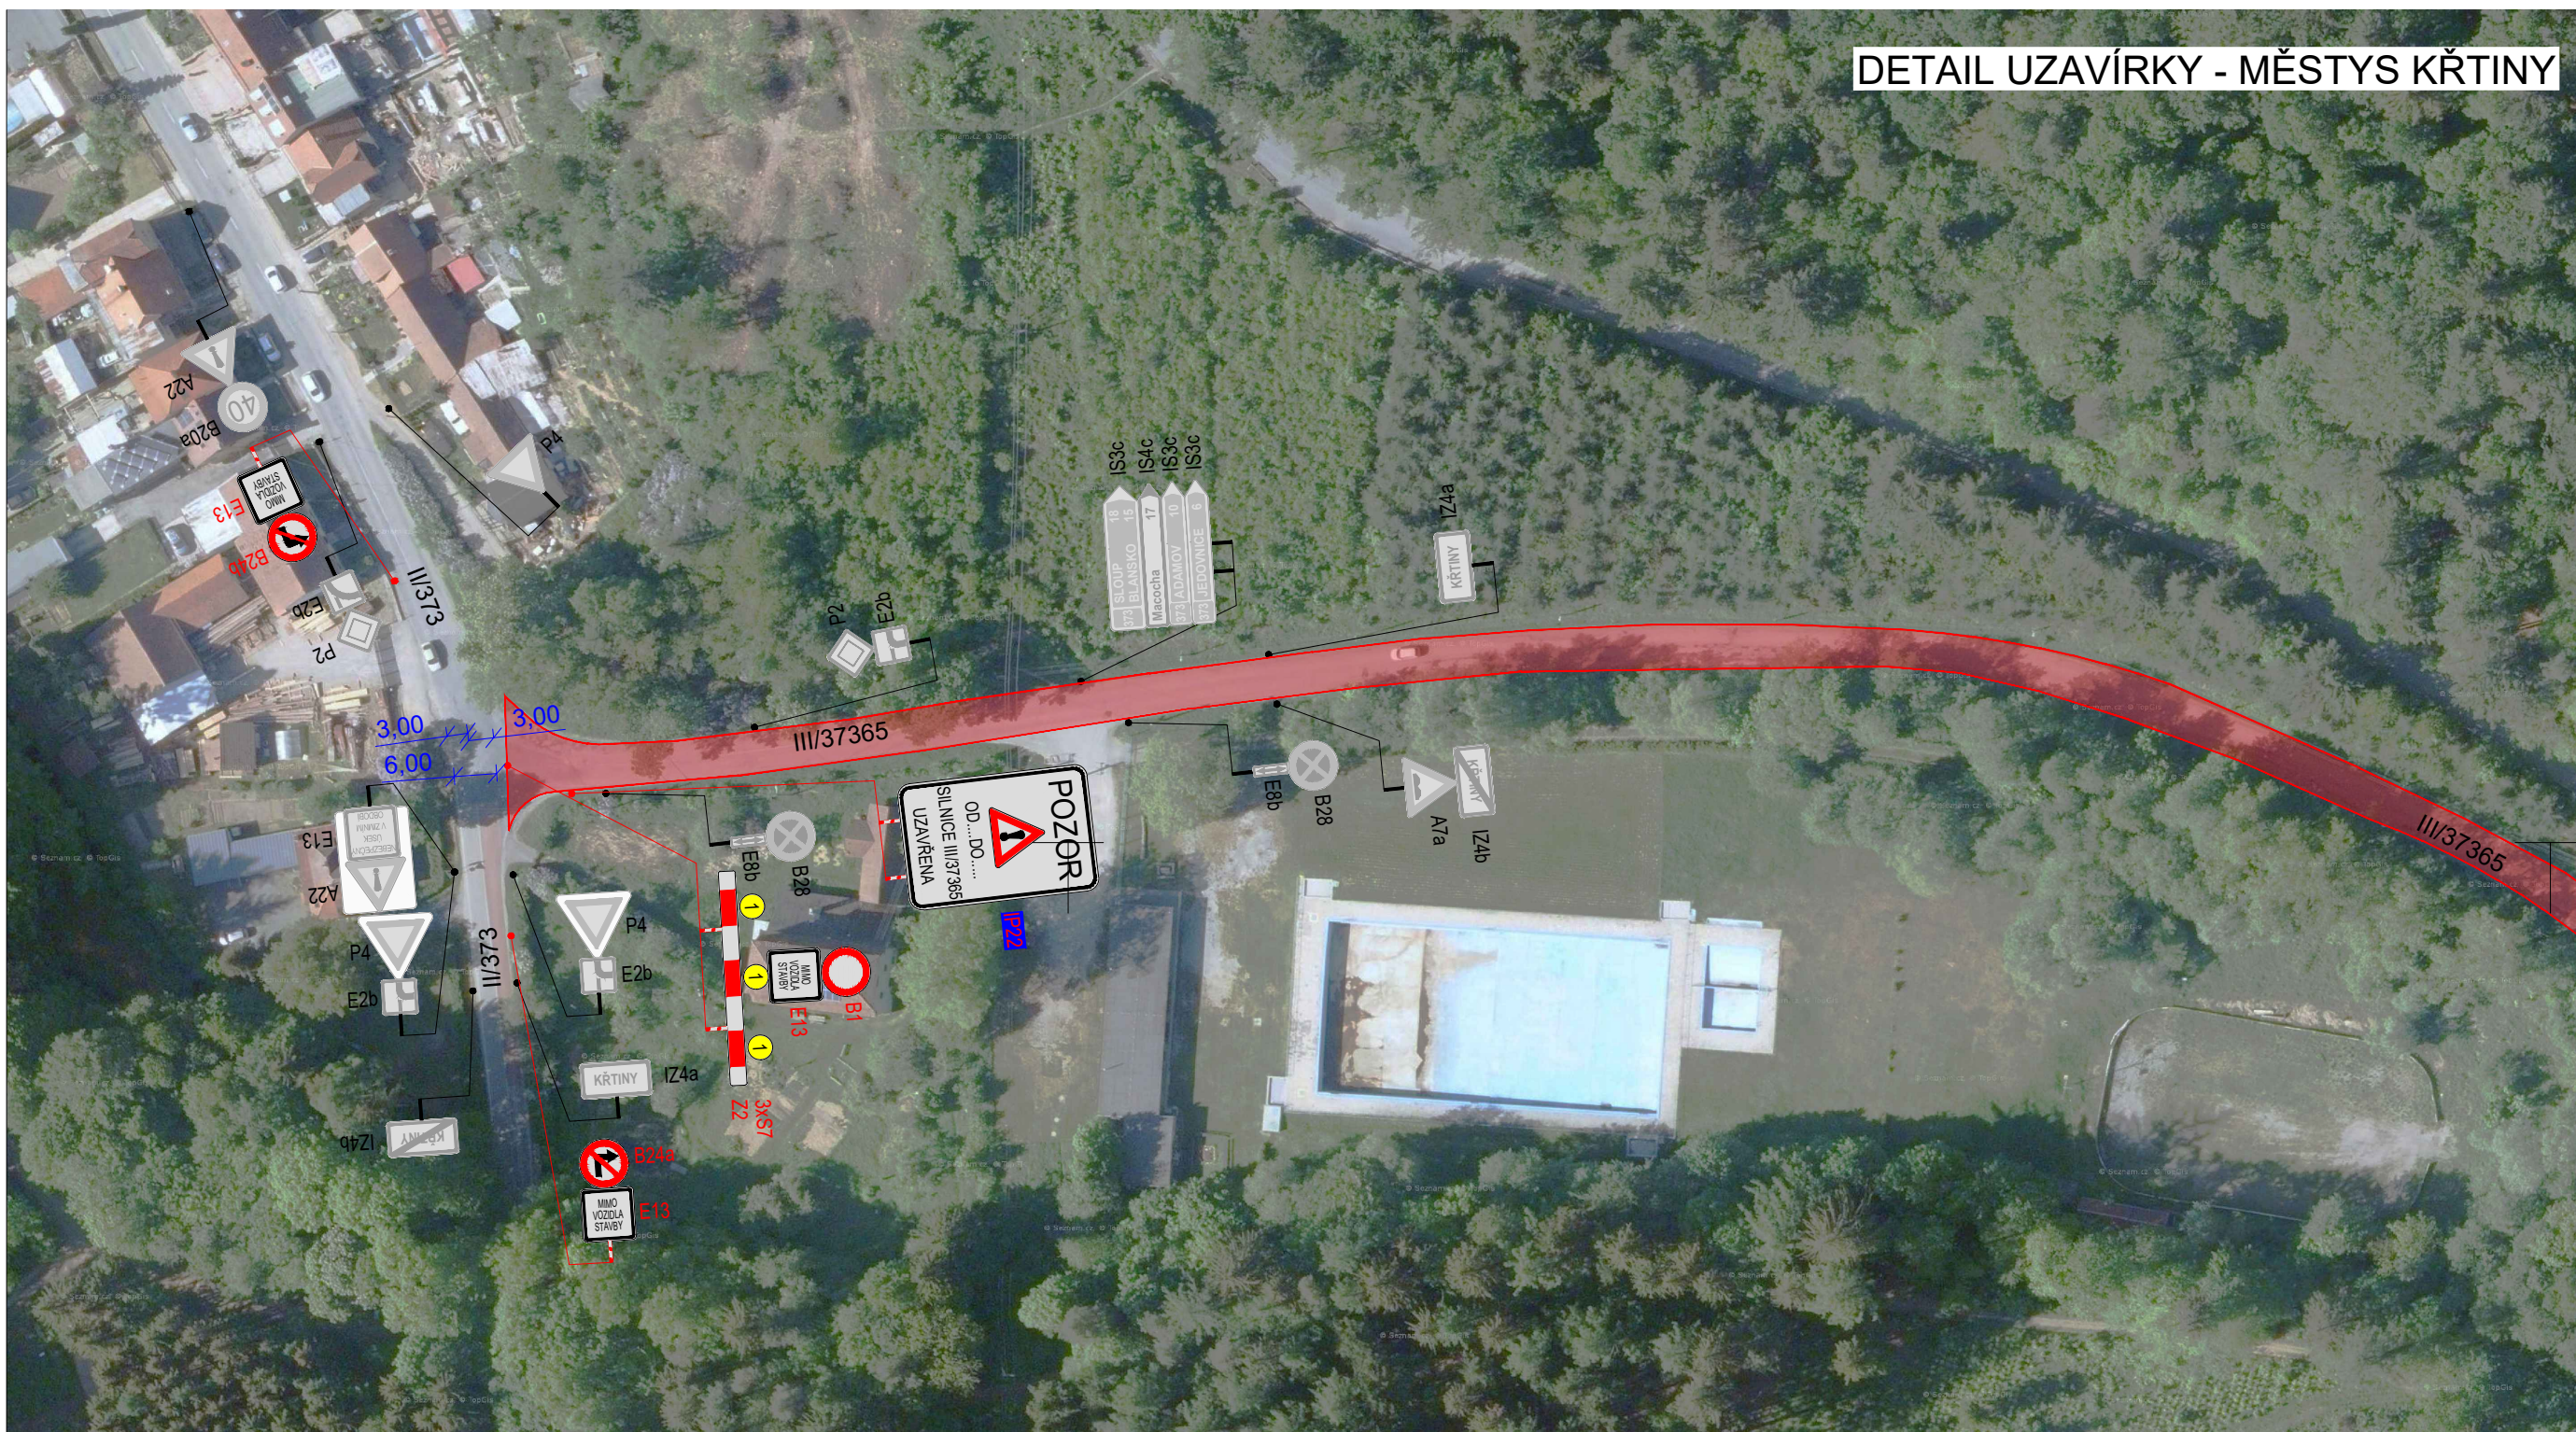

POLICIE ČESKÉ REPUBLIKY - KŘP		
Č.j.: KRPB - / Č.j. - 2021 - 0600DI		
PLATNOST TOHOTO VYJÁDRĚNÍ JE 1 ROK. V dne	SOUHLASÍME S PDZ, ZUK, UZAVÍRKOU A OBJÍZDNOU TRASOU. V dne	SOUHLASÍME S PDZ, ZUK, UZAVÍRKOU A OBJÍZDNOU TRASOU. V dne

SITUACE ŠÍŘŠÍCH VZTAHŮ

LEGENDA

- TRVÁLE SVISLÉ DOPRAVNÍ ZNAČENÍ
- DOČASNÉ ZNEPLATNĚNÉ TRVÁLE DOPRAVNÍ ZNAČENÍ
- POZOR
- NAVŘZENÉ PŘECHODNÉ DOPRAVNÍ ZNAČENÍ OSAŽENO 7 DNI PŘED UZAVÍRKOU, V DEN UZAVÍRKY ODSTRANĚNO
- OBJÍZDNÁ TRASA
- HRANICE OKRESU
- ZÁBOR V KOMUNIKACI

Použití dopravních značení bude v základní velikosti a v reflexním provedení tř.1
K návrhu dopravního značení bylo využito TP 65 Zásady pro dopravní značení na pozemních komunikacích, TP 66 Zásady pro označování pracovních míst na pozemních komunikacích, II. vydání

VYPRACOVAL: Bc. Michaela Grycová	KONTROLOVAL: Ing. Mgr. Josef Janík	DATUM: 01/2022
NÁZEV AKCE: III/37365, 37367KŘTINY - BŘEZINA		FORMÁT: 420x1000
NÁZEV PŘÍLOHY: SITUACE DOPRAVNĚ-INŽENÝRSKÝCH OPATŘENÍ		ČÍSLO ZAKAZKY: 008/2022
OBSAH: STAVBA 2		ČÍSLO PŘÍLOHY: 2