



# ÚZEMNÍ PLÁN OBCE KŘTINY

## ZMĚNA K5.01

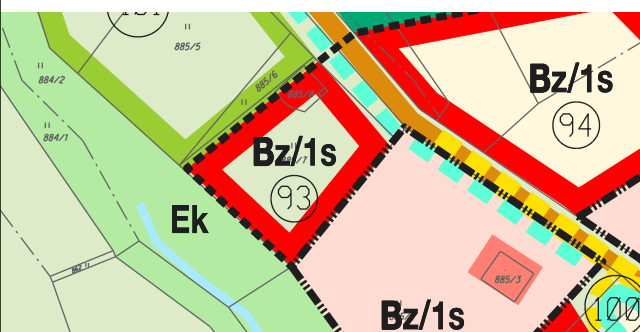

|       |           |                                                       |
|-------|-----------|-------------------------------------------------------|
| ..... |           | hranice řešeného území                                |
| K5.01 |           | identifikace změny                                    |
| STAV  | NÁVRH     |                                                       |
|       | Br        | individuální bydlení v rodinných domech se zahrádkami |
|       | o o x o o | hlavní pěší trasy, chodníky - ke zrušení              |

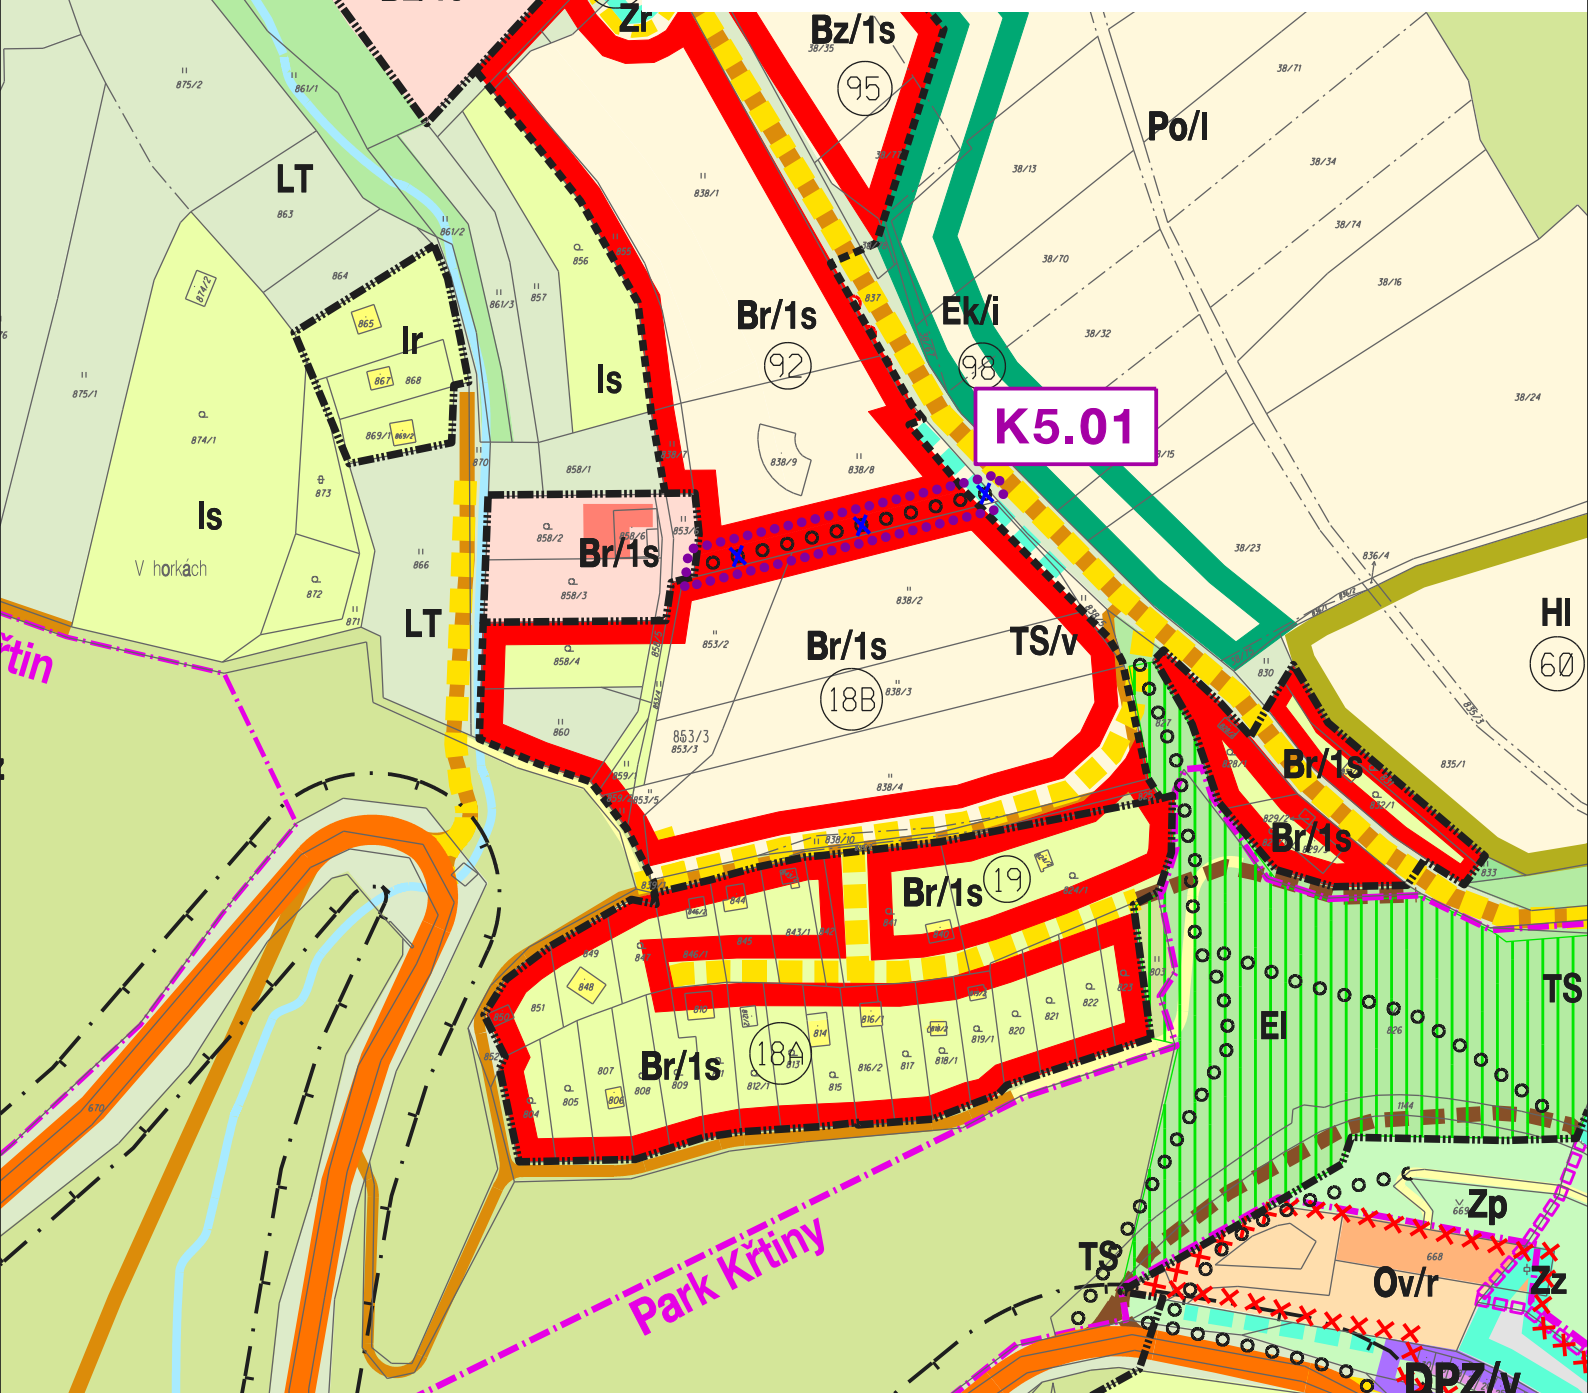

NÁVRH VYUŽITÍ ÚZEMÍ SÍDLA - HLAVNÍ VÝKRES - VÝŘEZ  
DUBEN 2015

M 1 : 2 000

2