


ÚZEMNÍ PLÁN OBCE KŘTINY

ZMĚNA ÚP

ZMĚNA K2

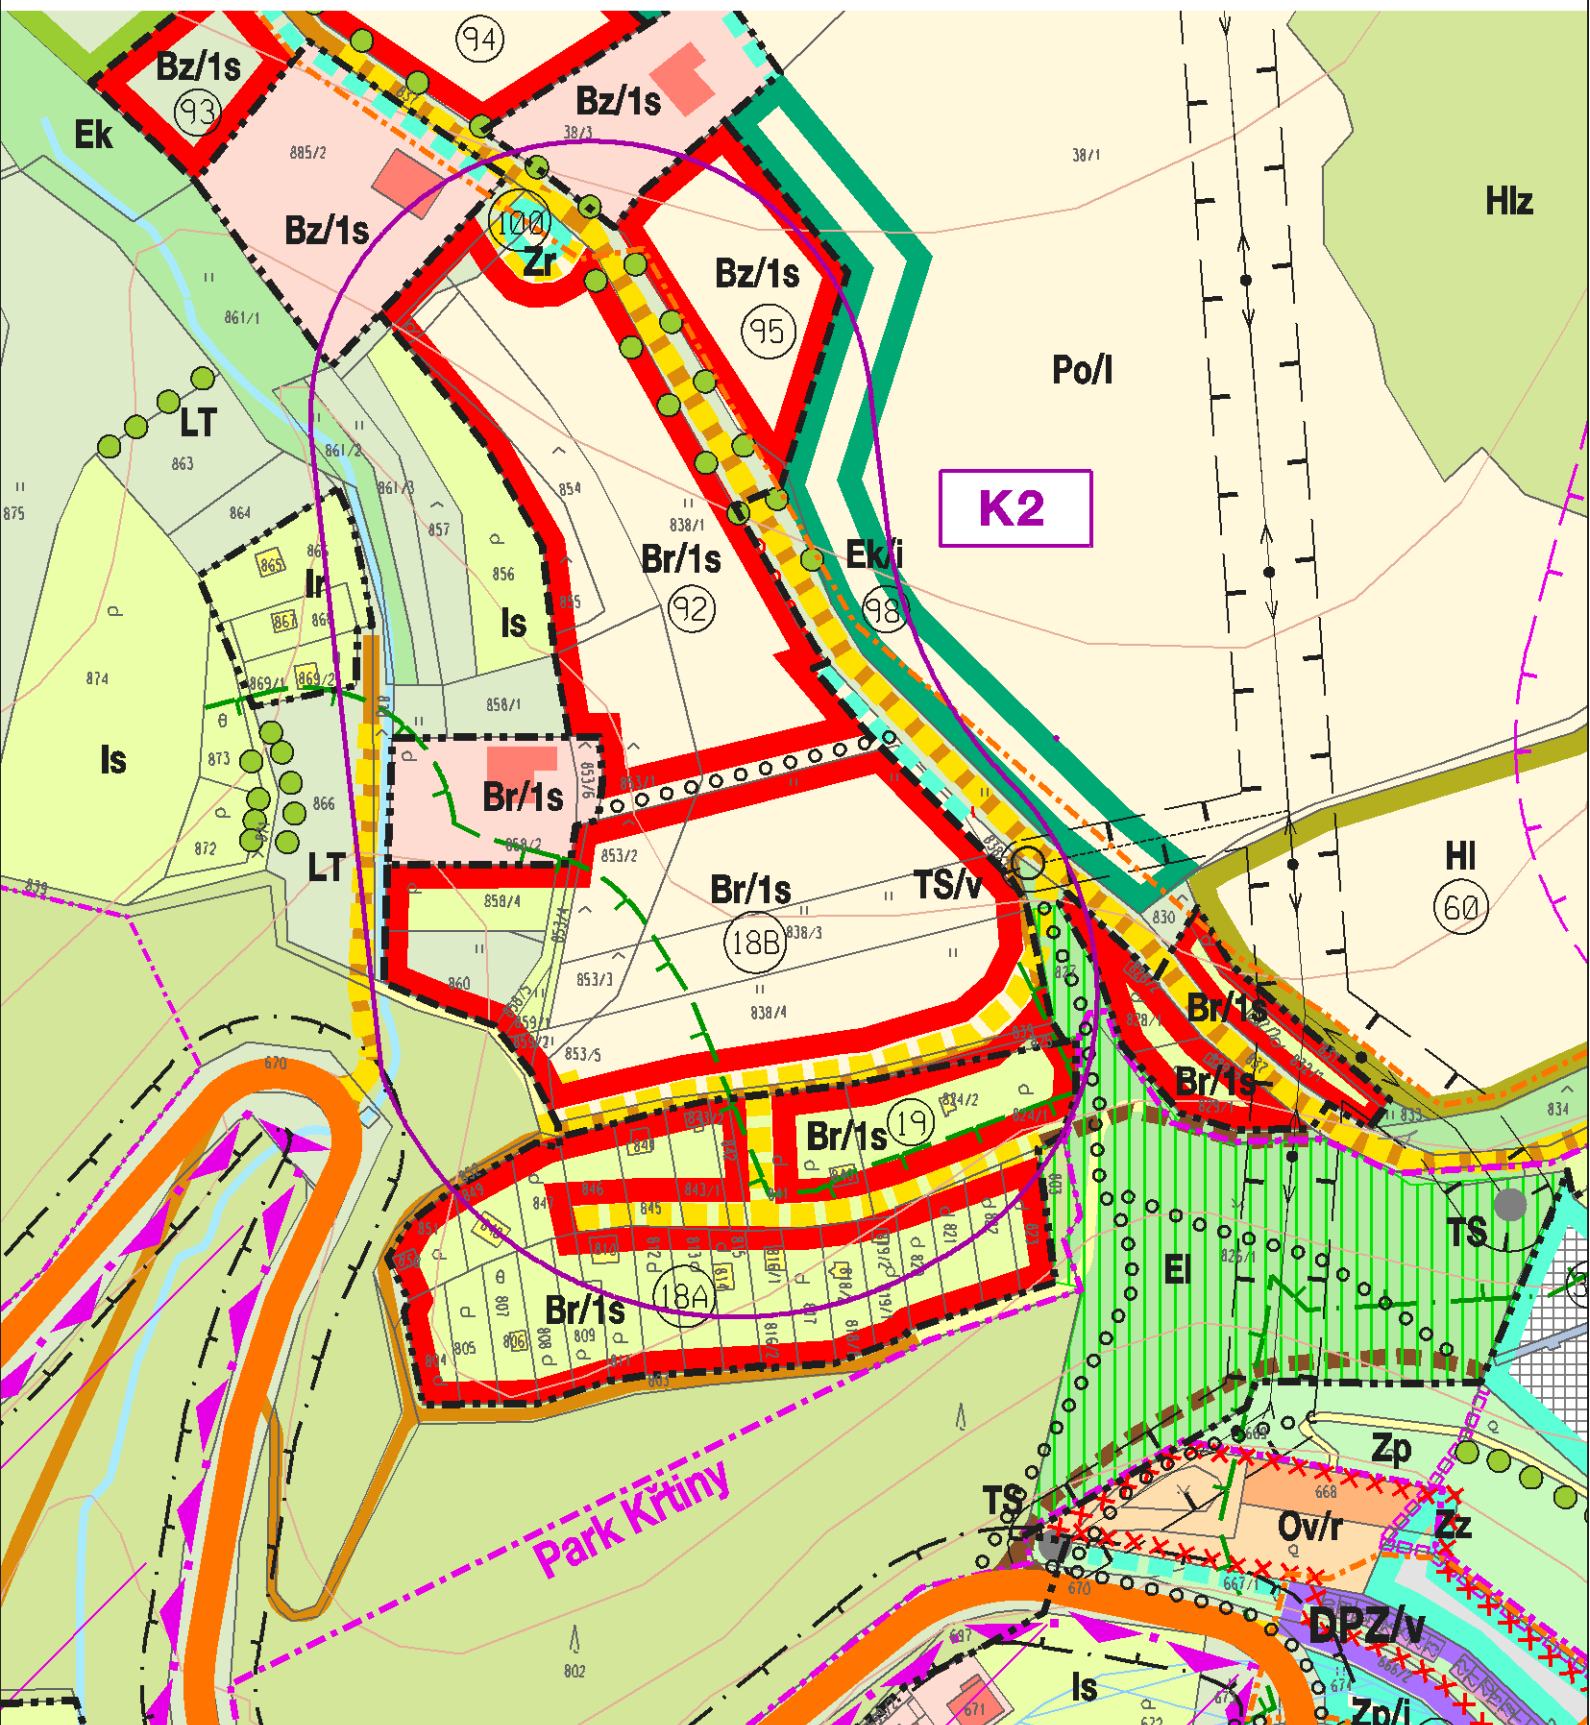

NÁVRH VYUŽITÍ ÚZEMÍ SÍDLA - HLAVNÍ VÝKRES

ČERVEN 2011

M 1 : 2 000

2