


ÚZEMNÍ PLÁN OBCE KŘTINY

ZMĚNA K6

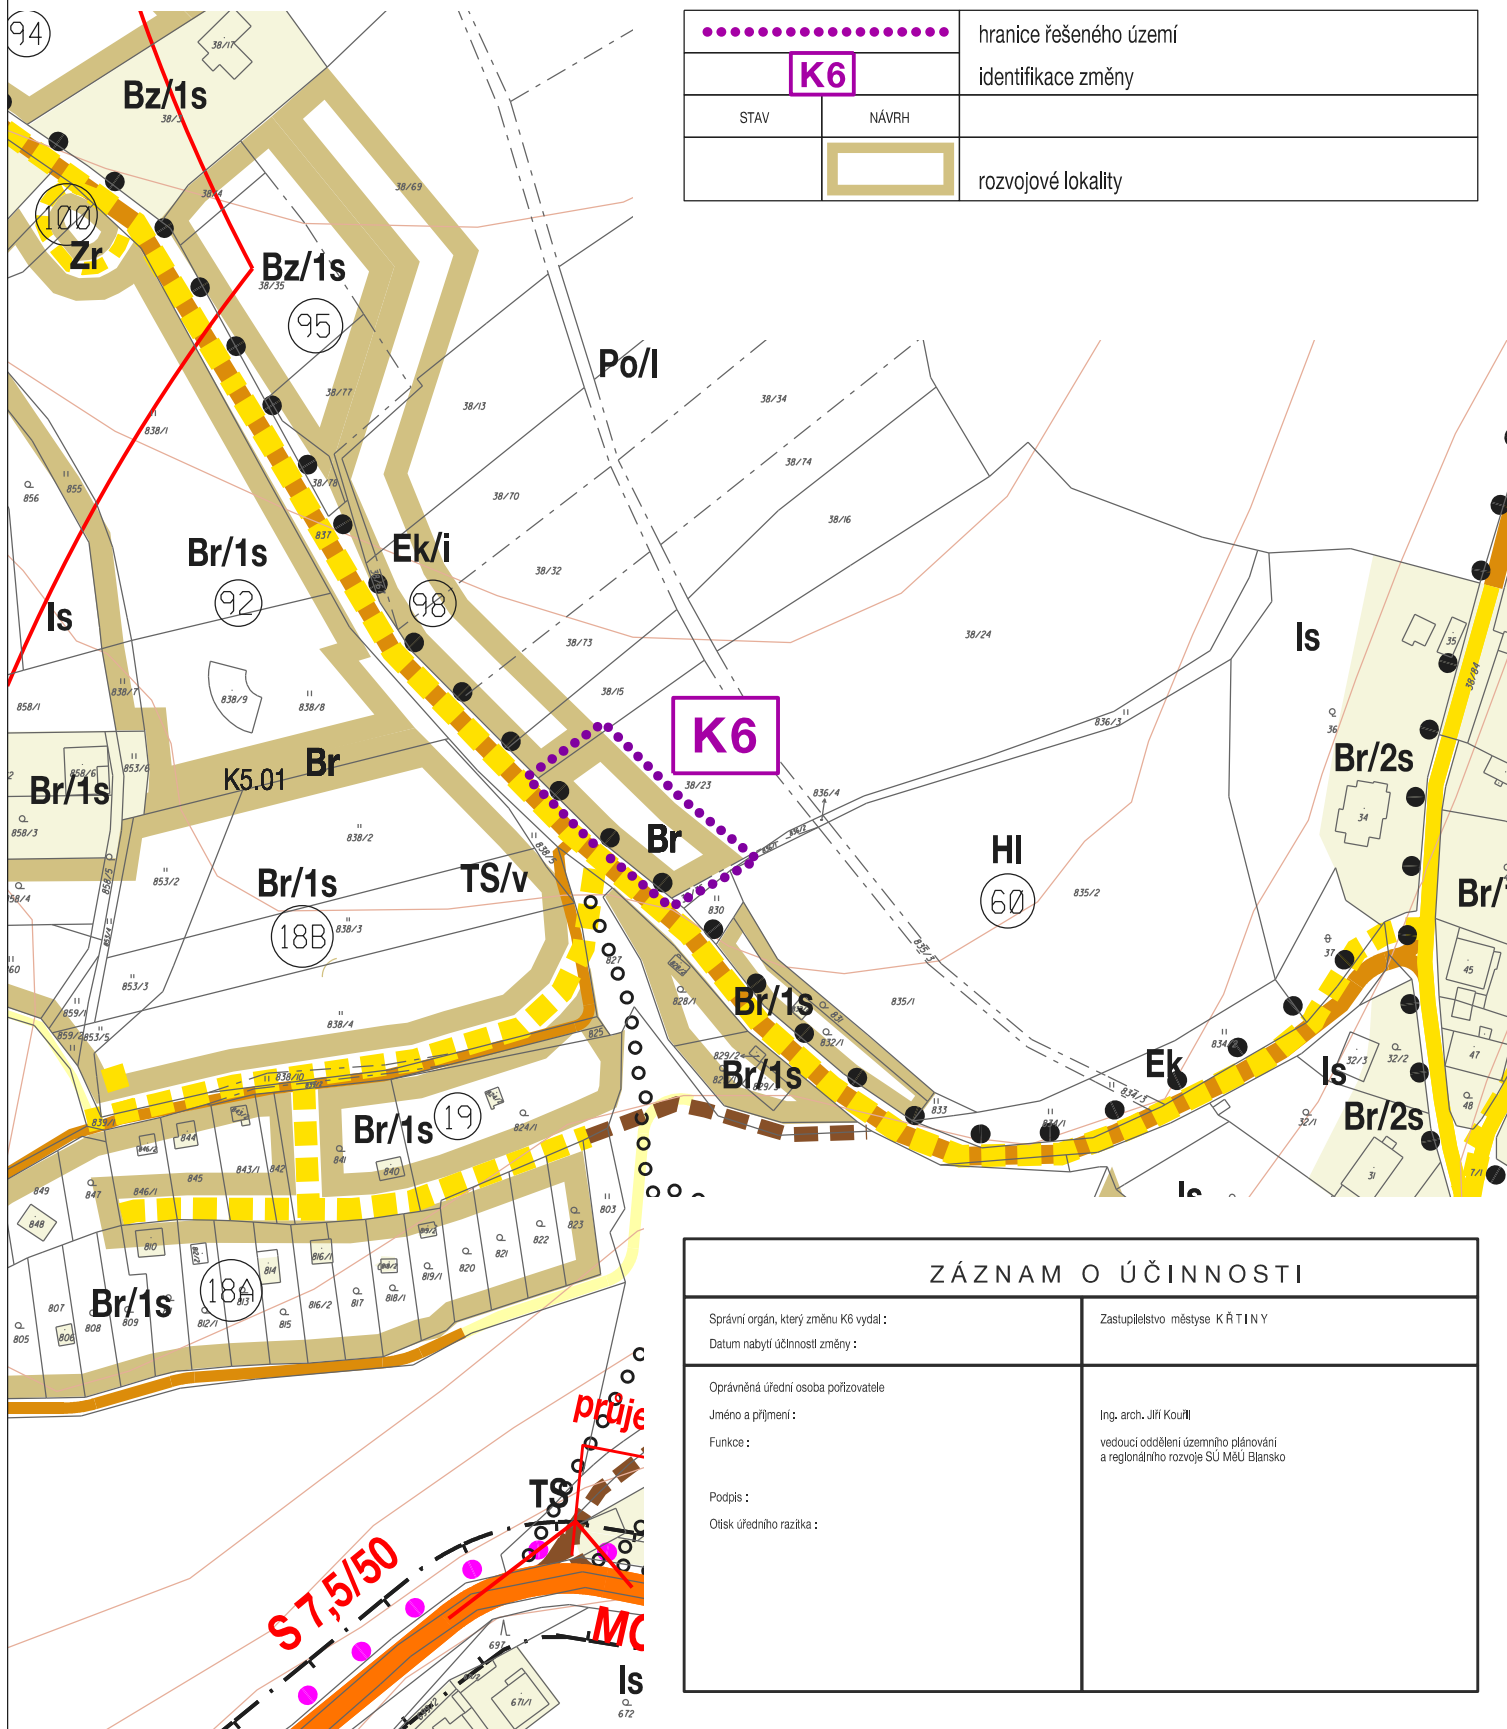

| | | |
|----------------------|-------|------------------------|
| | | hranice řešeného území |
| K6 | | identifikace změny |
| STAV | NÁVRH | |
| [Yellow dashed line] | | rozvojové lokality |

| ZÁZNAM O ÚČINNOSTI | |
|---------------------------------------|--|
| Správní orgán, který změnu K6 vydal : | Zastupitelstvo městyse KŘTINY |
| Datum nabytí účinnosti změny : | |
| Oprávněná úřední osoba pořizovatele | |
| Jméno a příjmení : | Ing. arch. Jiří Kouřil |
| Funkce : | vedoucí oddělení územního plánování a regionálního rozvoje SÚ MěÚ Blansko |
| Podpis : | |
| Otisk úředního razítka : | |

DOPRAVNÍ ŘEŠENÍ - VÝŘEZ
PROSINEC 2015

M 1 : 2 000

3