


ÚZEMNÍ PLÁN OBCE KŘTINY

ZMĚNA K6

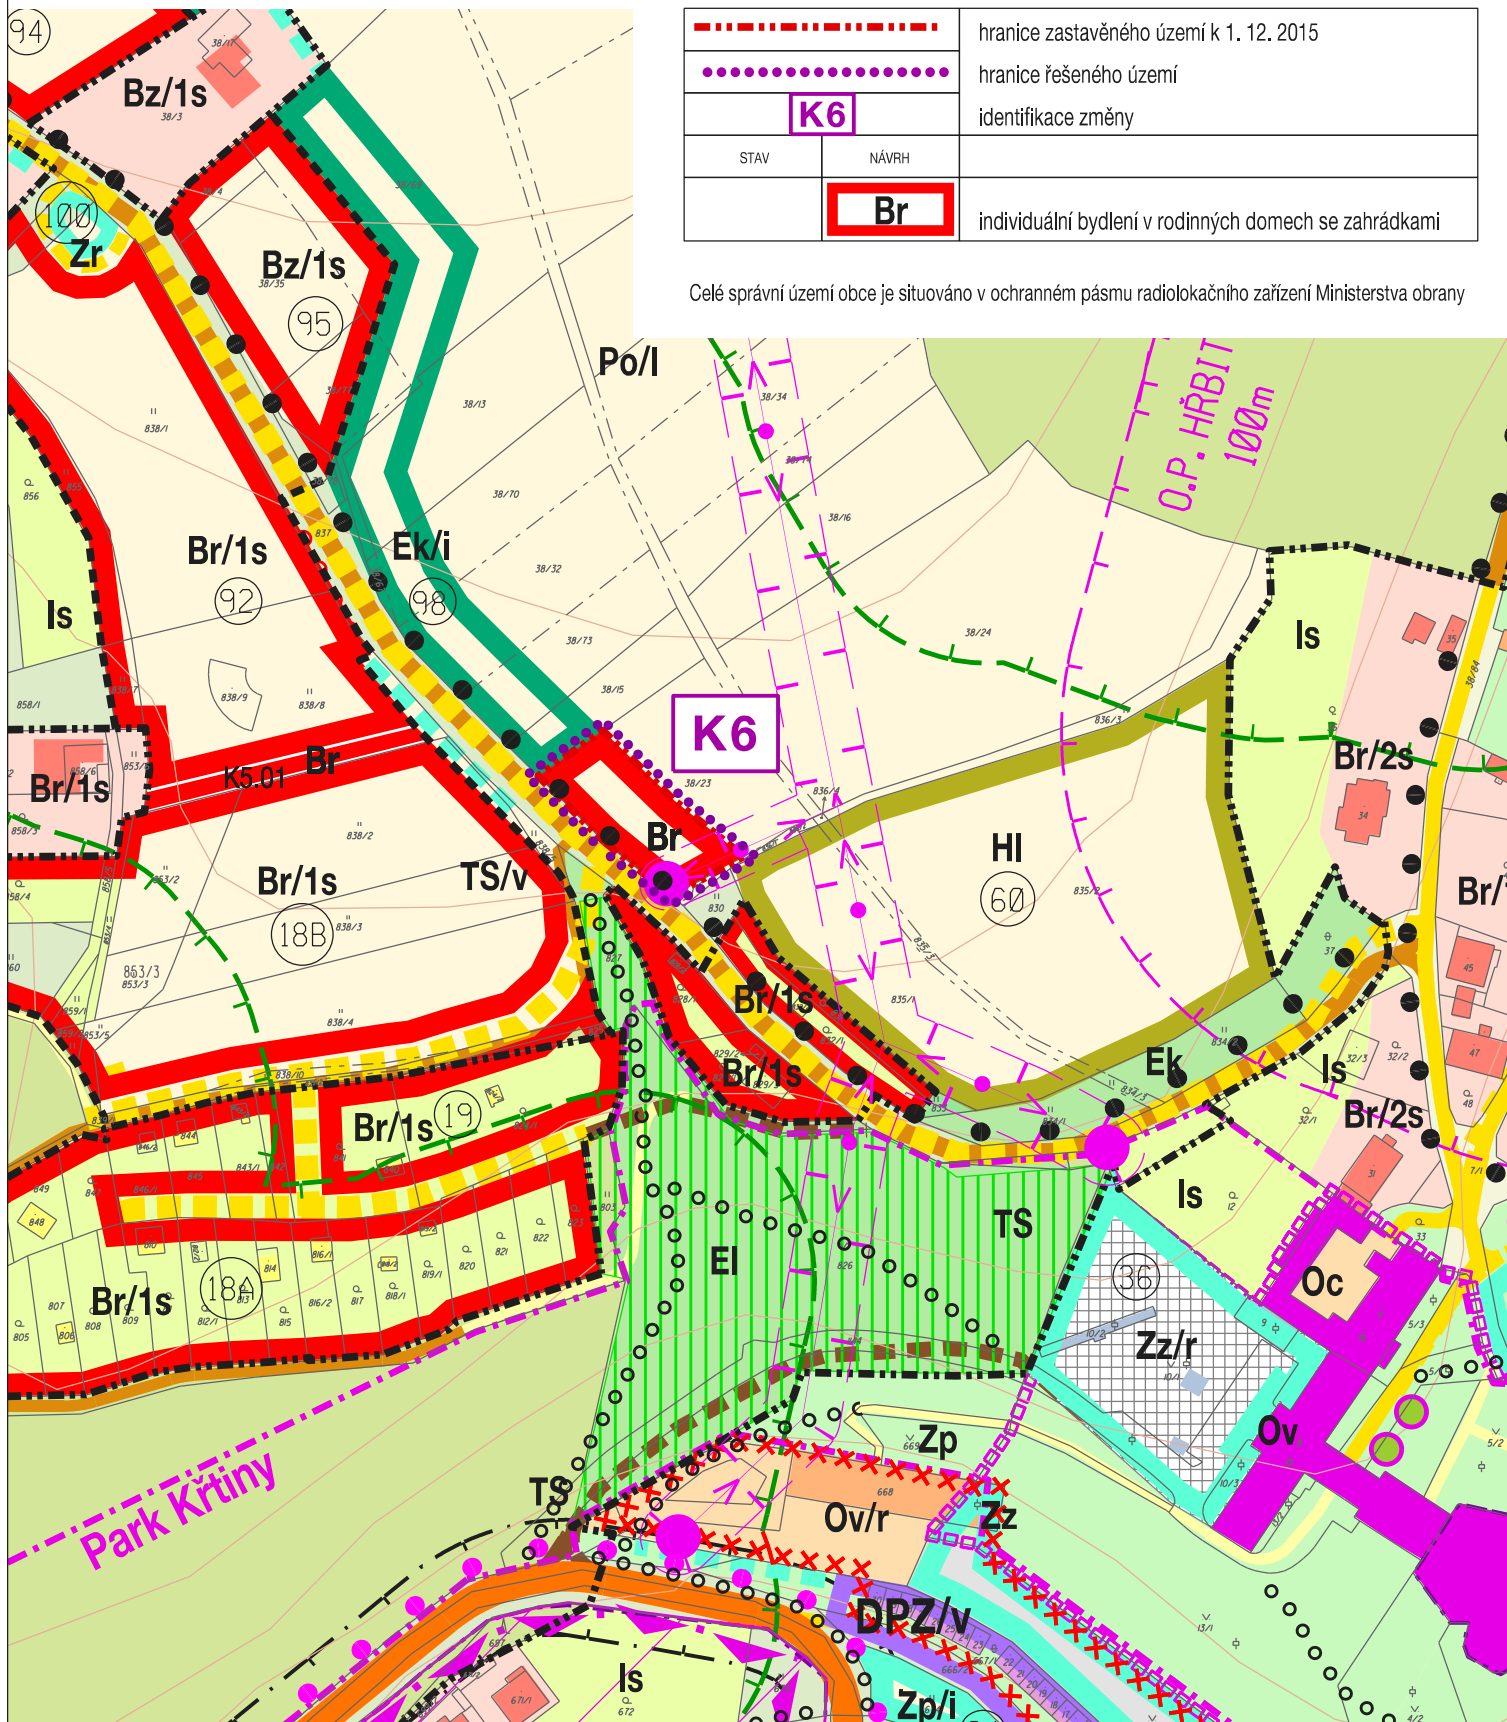

		hranice zastavěného území k 1. 12. 2015
		hranice řešeného území
		identifikace změny
STAV	NÁVRH	
		individuální bydlení v rodinných domech se zahrádkami

Celé správní území obce je situováno v ochranném pásmu radiolokačního zařízení Ministerstva obrany

KOORDINAČNÍ VÝKRES (NÁVRH VYUŽITÍ ÚZEMÍ SÍDLA) - VÝŘEZ

PROSINEC 2015

M 1 : 2 000

