



# ÚZEMNÍ PLÁN KŘTINY

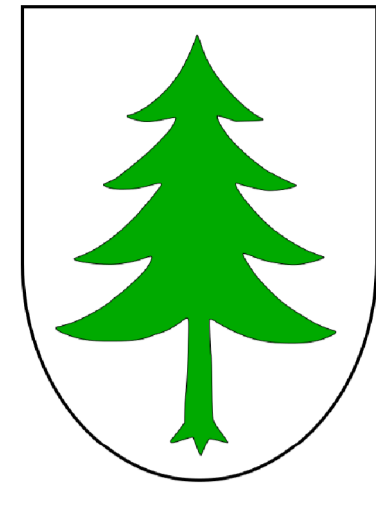

LEGENDA

HRANICE, IDENTIFIKACE PLOCH		
●●●●●●	hranice katastrálního území obce	
— · — · — ·	hranice katastrálních území	
— · — · — ·	parcely vesnice	
— · — · — ·	zastavěná území k 31. 8. 2012	
■ ■ ■ ■ ■ ■	návrhové plochy - zastavěné	
■ ■ ■ ■ ■ ■	koridory a plochy územních rezerv	
■ ■ ■ ■ ■ ■	index návrhových ploch s rozdílným způsobem využití	
ZÁSOBOVÁNÍ VODOU		
STAV	NÁVRH	
■ ■ ■ ■ ■ ■	koridor pro umístění vodovodního řadu	
■ ■ ■ ■ ■ ■	koridor pro umístění vodovodu, kanalizace a plynovodu	
■ ■ ■ ■ ■ ■	vodovodní řad	
■ ■ ■ ■ ■ ■	vodájem	
■ ■ ■ ■ ■ ■	čerpací stanice	
■ ■ ■ ■ ■ ■	vodní zdroj	
ODKANALIZOVÁNÍ		
STAV	NÁVRH	
■ ■ ■ ■ ■ ■	koridor pro umístění kanalizace	
■ ■ ■ ■ ■ ■	koridor pro umístění vodovodu, kanalizace a plynovodu	
■ ■ ■ ■ ■ ■	jednotlivá kanalizace	
■ ■ ■ ■ ■ ■	společná kanalizace	
■ ■ ■ ■ ■ ■	oběhová kanalizace	
■ ■ ■ ■ ■ ■	oděhňovací komora	
■ ■ ■ ■ ■ ■	čerpací stanice	
■ ■ ■ ■ ■ ■	výřtek	
PLOCHY VODNÍ A VODOHOSPODÁŘSKÉ		
STAV	NÁVRH	REZERVA
■ ■ ■ ■ ■ ■	■ ■ ■ ■ ■ ■	■ ■ ■ ■ ■ ■
■ ■ ■ ■ ■ ■	■ ■ ■ ■ ■ ■	■ ■ ■ ■ ■ ■

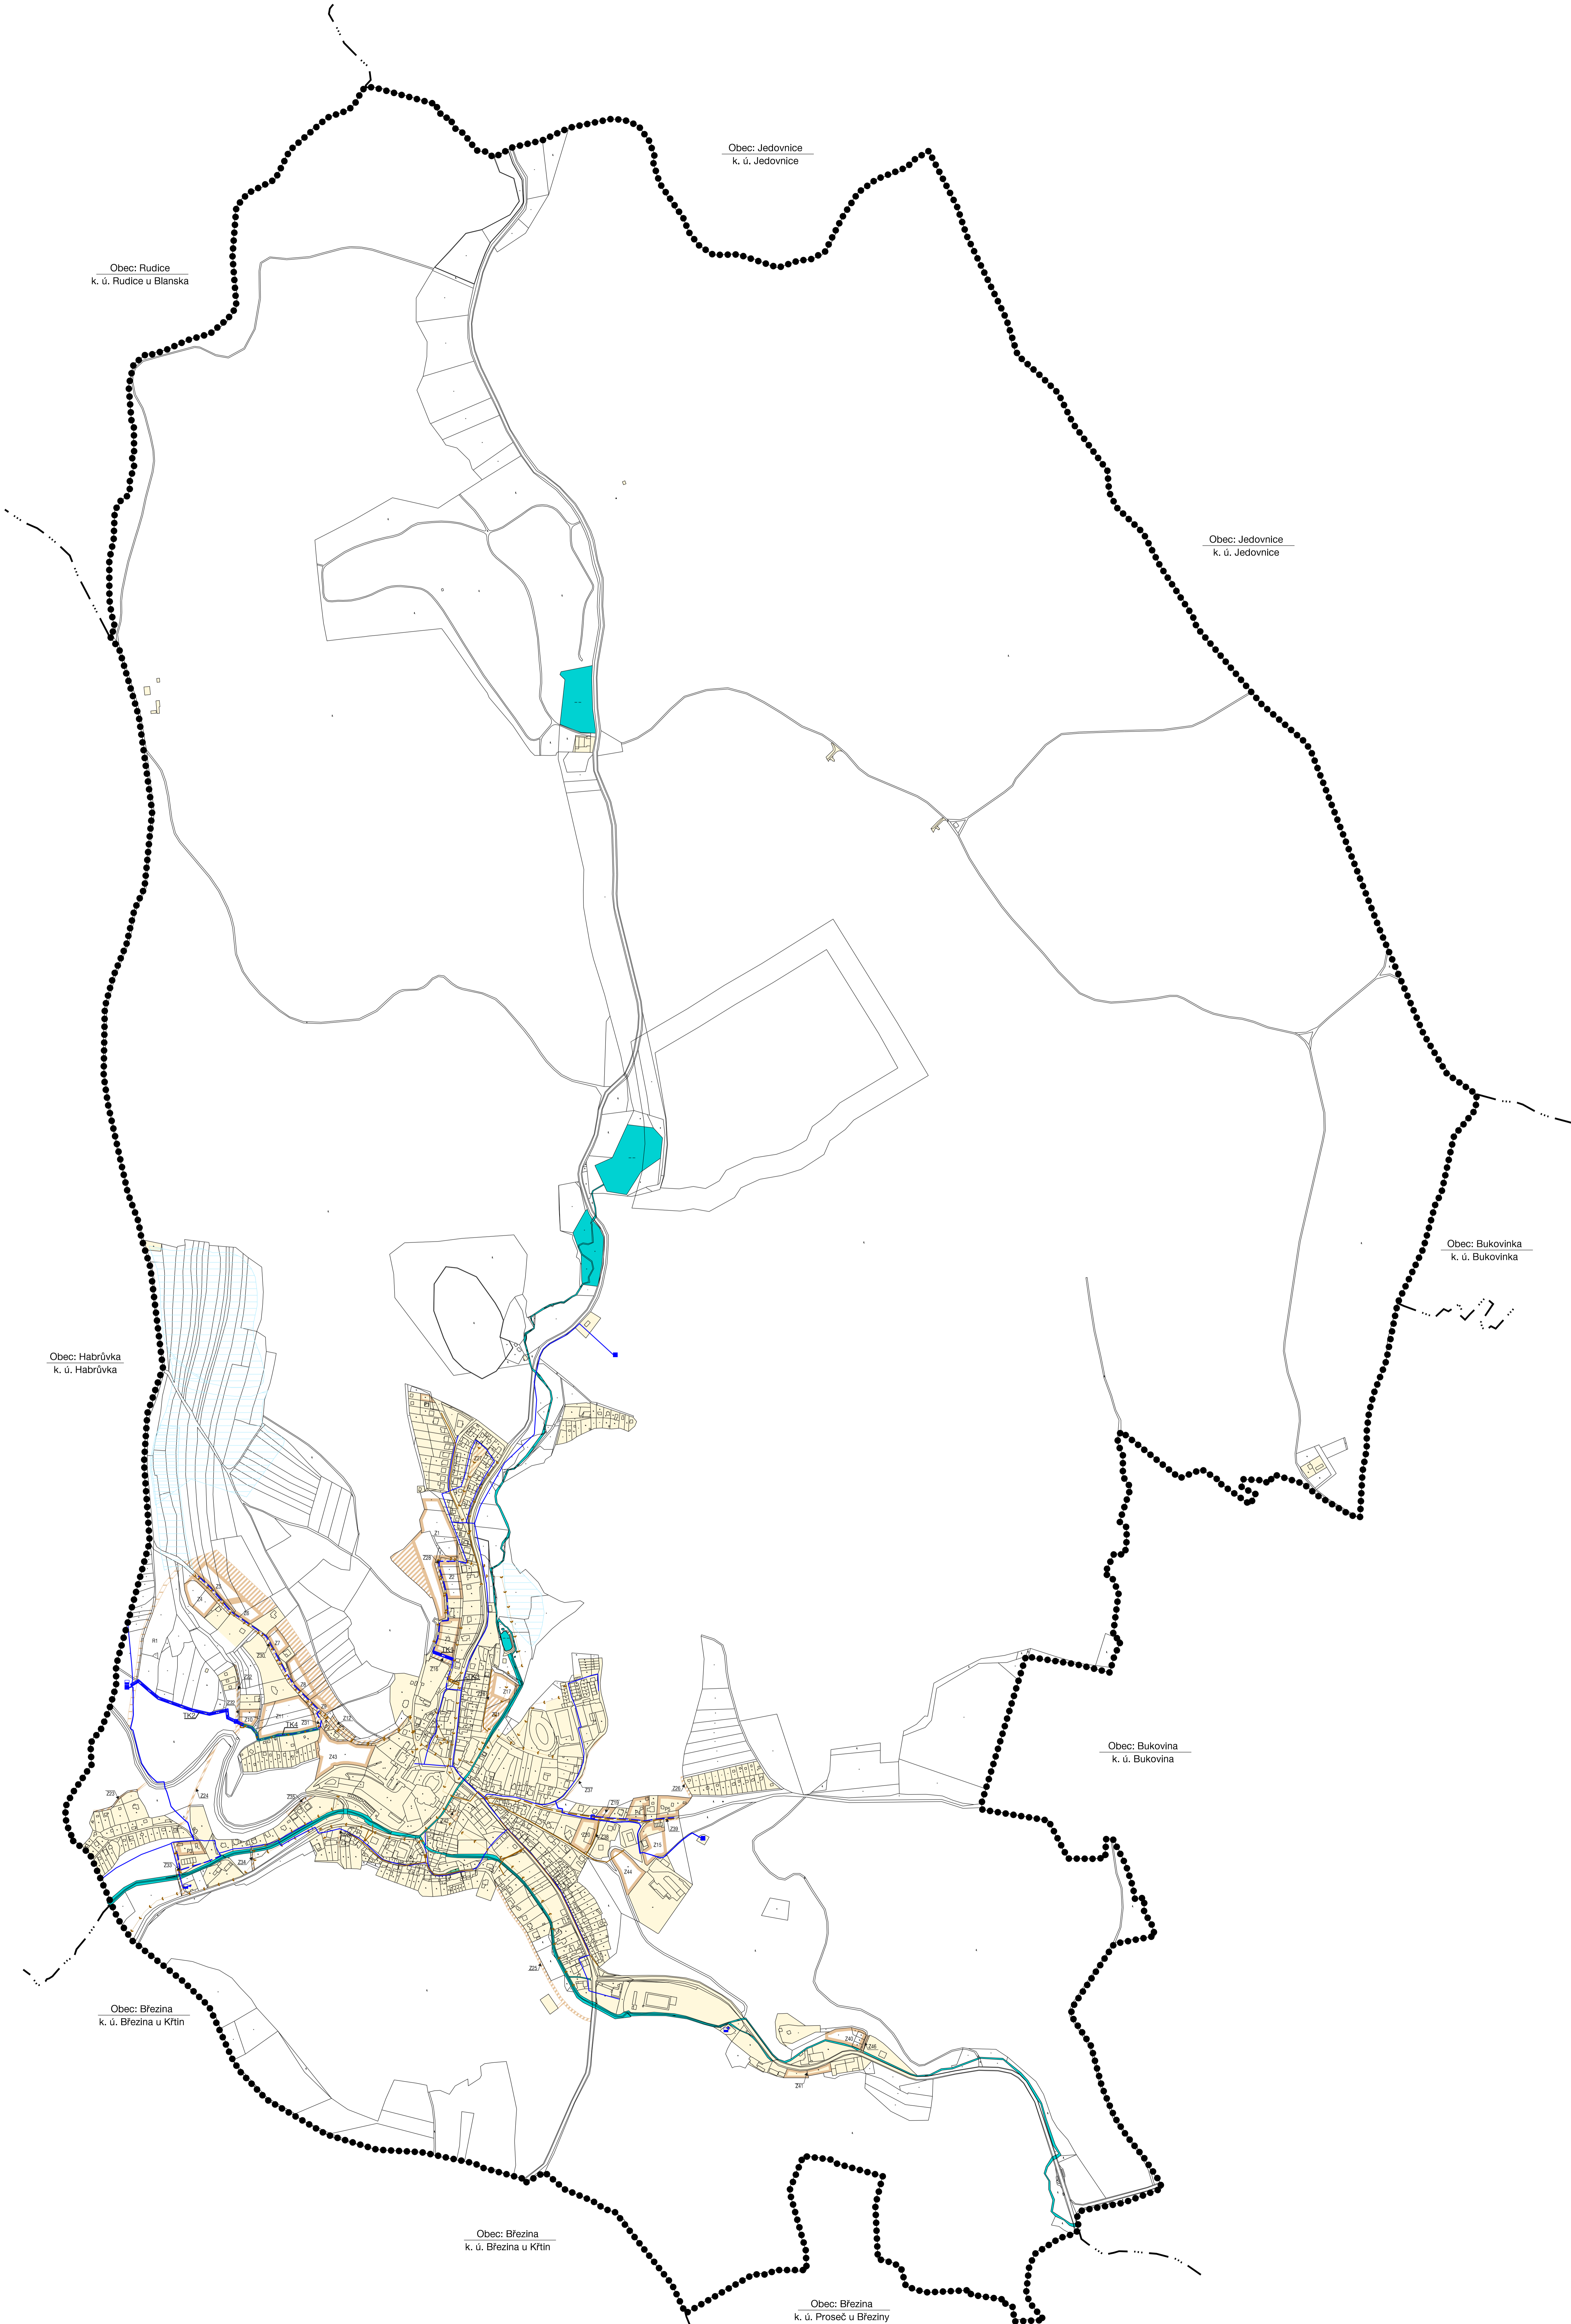

ZÁZNAM O ÚČINNOSTI		
SPRÁVNÍ OPRÁVNĚNÍ, KTERÝM ÚP VYDAL:	ZASTUPITELSTVO MĚSTYSU KŘTINY	
ČÍSLO ÚJEDNĚNÍ A DATUM VÝČASNÍ ÚP:		
DATUM NABÝTÍ ÚČINNOSTI ÚP:		
OPRAVNĚNÁ LÉČENÍ OSOBA PŘEDKLADATEL:	MĚSTYSKÝ ÚŘAD BLANSKO STAVITELNÝ ÚŘAD ZODPOVĚDNÝ ÚZEMNÍHO PLÁNOVÁNÍ A REGIONÁLNÍHO ROZVOJE	RAZITKO:
PODPIS:		
JMÉNO A PŘÍJMĚ:	ING. JARMLA SEJDIHOVÁ	
FUNKCE:	SAMOŠTATNÝ REFERENT	
ZHOTOVITEL:	URBANISTICKÉ STŘEDISKO BRNO, SPOL. S. R. O.	RAZITKO:
PODPIS:		
JMÉNO A PŘÍJMĚ:	ING. ARDA JANI MÁJEK, PH.D.	
FUNKCE:	PROJEKTANT	

## VÝKRES TECHNICKÉ INFRASTRUKTURY VODNÍ HOSPODÁŘSTVÍ

ÚZEMNÍ PLÁN KŘTINY		
EVOKAČNÍ ČÍSLO:	215-001-739	
ZHOTOVITEL:	URBANISTICKÉ STŘEDISKO BRNO, SPOL. S. R. O.	
PROJEKTANT:	ING. ARCH. J. MÁJEK, PH.D. ING. ARDA J. SEJDIHOVÁ ING. B. HOŘOVÝ ING. P. VESELÝ PŘIŘAZENÍ	
PORADNATEL:	MĚSTYSKÝ ÚŘAD BLANSKO STAVITELNÝ ÚŘAD ZODPOVĚDNÝ ÚZEMNÍHO PLÁNOVÁNÍ A REG. ROZVOJE	
MĚŘITKO:	1:5 000	
DATA:	09/2016	

M: 1:5 000  
0 100 200 300 400 500 m

Mapej poskytl © ÚKAM JMK – Pěstování Informačního charakteru ochrany z katastrálních mapy

Územní plán byl spolufinancován z prostředků Ministerstva pro místní rozvoj.