ÚZEMNÍ PLÁN
KŘTINY

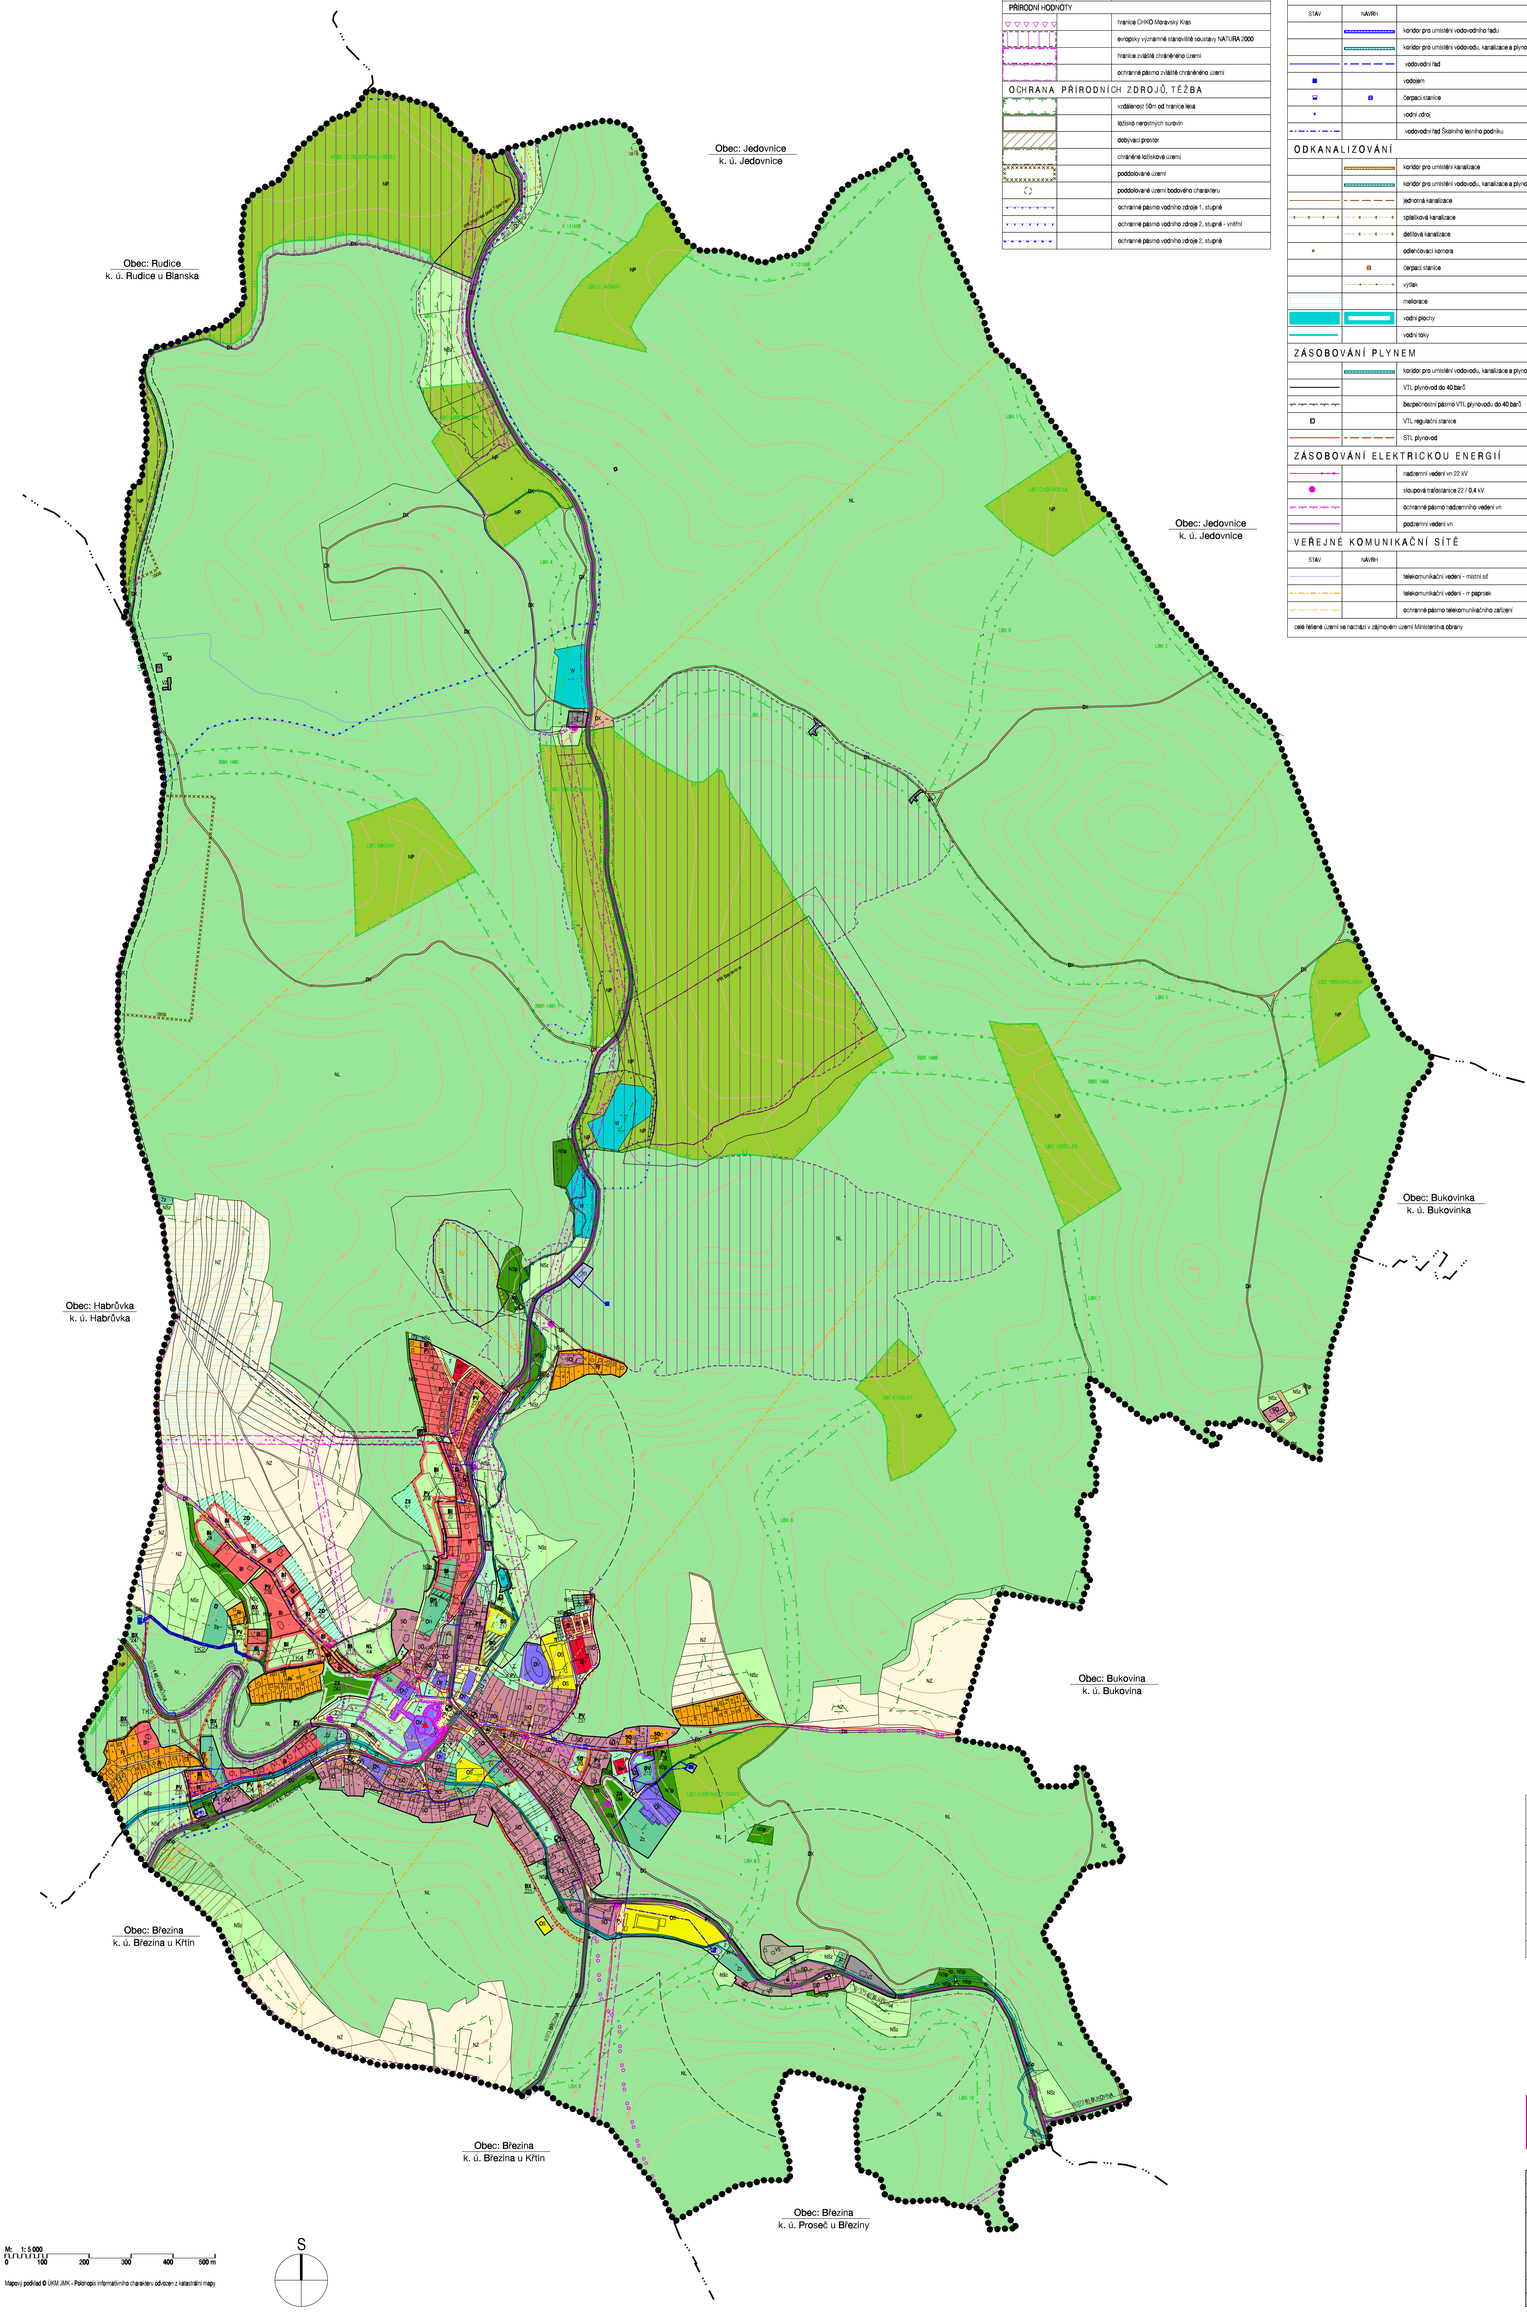

LEGENDA

OCHRANA A ROZVOJ HODNOT ÚZEMÍ

KULTURNÍ HODNOTY

- Národní kulturní památky – areály
- Národní kulturní památka - kostel Jména Panny Marie, poutní areál, č. rejstříku ÚSKP 33047 / 7-1781, identifikátor záznamu: 445808
- socha P. Marie - nemovitá památka, č. rejstříku ÚSKP 33057 / 7-1783, identifikátor záznamu: 130837
- drobná architektura - křížky, Boží muka
- architektonicky cenná stavba - bývalý pivovar
- dominanty urbanistické struktury
- místa významných výhledů a panoramatických pohledů
- archeologická naleziště I., II. a IV. stupně

PŘÍRODNÍ HODNOTY

- hranice CHKO Moravský Kras
- evropsky významné stanoviště soustavy NATURA 2000
- hranice zvláště chráněného území
- ochranné pásmo zvláště chráněného území

OCHRANA PŘÍRODNÍCH ZDROJŮ, TĚŽBA

- vzdálenost 50m od hranice lesa
- ložiska nerostných surovin
- dobývací prostor
- chráněné ložiskové území
- poddolované území
- poddolované území bodového charakteru
- ochranné pásmo vodního zdroje 1. stupně
- ochranné pásmo vodního zdroje 2. stupně - vnitřní
- ochranné pásmo vodního zdroje 2. stupně

KONCEPCE VEŘEJNÉ INFRASTRUKTURY

DOPRAVNÍ INFRASTRUKTURA

STAV	NÁVRH	
		silnice II. třídy
		silnice III. třídy
		silniční ochranné pásmo
		autobusová zastávka
		izochrona dostupnosti
		cyklotrasy

ZÁSOBOVÁNÍ VODOU

STAV	NÁVRH	
		koridor pro umístění vodovodního řadu
		koridor pro umístění vodovodu, kanalizace a plynovodu
		vodovodní řad
		vodojem
		čerpací stanice
		vodní zdroj
		vodovodní řad Školního lesního podniku

ODKANALIZOVÁNÍ

		koridor pro umístění kanalizace
		koridor pro umístění vodovodu, kanalizace a plynovodu
		jednotná kanalizace
		splašková kanalizace
		dešťová kanalizace
		odlehčovací komora
		čerpací stanice
		výtlak
		meliorace
		vodní plochy
		vodní toky

ZÁSOBOVÁNÍ PLYNEM

		koridor pro umístění vodovodu, kanalizace a plynovodu
		VTL plynovod do 40 bar.ů
		bezpečnostní pásmo VTL plynovodu do 40 bar.ů
		VTL regulační stanice
		STL plynovod

ZÁSOBOVÁNÍ ELEKTRICKOU ENERGIÍ

		nadzemní vedení vn 22 kV
		sloupová trafostanice 22 / 0,4 kV
		ochranné pásmo nadzemního vedení vn
		podzemní vedení vn

VEŘEJNÉ KOMUNIKAČNÍ SÍTĚ

STAV	NÁVRH	
		telekomunikační vedení - místní síť
		telekomunikační vedení - rr papírek
		ochranné pásmo telekomunikačního zařízení

celé řešené území se nachází v zájmovém území Ministerstva obrany

HRANICE, IDENTIFIKACE PLOCH

- hranice řešeného území obce
- hranice katastrálních území
- parcelní kresba
- hranice zastavěného území
- zastavitelné plochy
- přestavbové plochy
- plochy změn v krajině
- Z1, P1, K1 — indexy návrhových ploch s rozdílným způsobem využití

URBANISTICKÁ KONCEPCE, KONCEPCE USPOŘÁDÁNÍ KRAJINY

STABILIZOVANÉ PLOCHY | PLOCHY ZMĚN | ÚZEMNÍ REZERVY | hranice ploch s rozdílným způsobem využití

PLOCHY S ROZDÍLNÝM ZPŮSOBEM VYUŽITÍ

PLOCHY BYDLENÍ

- BH — plochy bydlení - v bytových domech
- BI — plochy bydlení - v rodinných domech

PLOCHY REKREACE

- RI — plochy rekreace - rodinné

PLOCHY OBČANSKÉHO VYBAVENÍ

- OV — plochy občanské vybavení - veřejná infrastruktura
- OH — plochy občanského vybavení - veřejná pohostinství
- OS — plochy občanského vybavení - tělovýchovná a sportovní zařízení

PLOCHY SMÍŠENÉ

- SO — plochy smíšené - obytné

PLOCHY DOPRAVNÍ INFRASTRUKTURY

- DS — plochy dopravní infrastruktury - silniční doprava
- DG — plochy dopravní infrastruktury - garáže a parkoviště
- DK — plochy dopravní infrastruktury - účelové komunikace

PLOCHY TECHNICKÉ INFRASTRUKTURY

- TI — plochy technické infrastruktury

PLOCHY VÝROBY A SKLADOVÁNÍ

- VZ — plochy výroby a skladování - zemědělská výroba

PLOCHY SMÍŠENÉ VÝROBNÍ

- VS — plochy smíšené výrobní

PLOCHY VEŘEJNÝCH PROSTRANSTVÍ

- PV — plochy veřejných prostranství

PLOCHY SÍDELNÍ ZELENĚ (V ZASTAVĚNÉM ÚZEMÍ)

- Z — plochy sídelní zeleně
- ZX — plochy zeleně specifické - lesopark
- Zr — zeleň zahrad - sady, zahrady

PLOCHY VODNÍ A VODOHOSPODÁŘSKÉ

- W — plochy vodní a vodohospodářské

PLOCHY OSTATNÍ ZELENĚ (V NEZASTAVĚNÉM ÚZEMÍ)

- ZS — plochy zeleně soukromé a vyhrazené
- ZO — plochy zeleně ochranné a izolační

PLOCHY ZEMĚDĚLSKÉ

- NZ — plochy zemědělské

PLOCHY LESNÍ

- NL — plochy lesní

PLOCHY PŘÍRODNÍ

- NP — plochy přírodní

PLOCHY SMÍŠENÉ NEZASTAVĚNÉHO ÚZEMÍ

- NSp — plochy smíšené nezastavěného území - přírodní
- NSz — plochy smíšené nezastavěného území - zemědělské

ÚZEMNÍ SYSTÉM EKOLOGICKÉ STABILITY

EXISTUJÍCÍ	NEEXISTUJÍCÍ	
NRBC		nadregionální biocentrum
NRBK		nadregionální biokoridor
RBC		regionální biocentrum
RBK		regionální biokoridor
LBC		lokální biocentrum
LBK		lokální biokoridor

ZÁZNAM O ÚČINNOSTI

SPRÁVNÍ ORGÁN, KTERÝ ÚP VYDAL:	ZASTUPITELSTVO MĚSTYSKU KŘTINY	
DATUM NABYTÍ ÚČINNOSTI ÚP:		
OPRÁVNĚNÁ ÚŘEDNÍ OSOBA POŘIZOVATELE:	MĚSTSKÝ ÚŘAD BLANSKO STAVEBNÍ ÚŘAD, ODDĚLENÍ ÚZEMNÍHO PLÁNOVÁNÍ A REGIONÁLNÍHO ROZVOJE	RAZÍTKO:
PODPIS:		
JMÉNO A PŘÍJMENÍ:	ING.ARCH JIŘÍ KOUŘIL	
FUNKCE:	VEDOUCÍ ODD. ÚP a RR SÚ MěÚ BLANSKO	

KOORDINAČNÍ VÝKRES

ÚZEMNÍ PLÁN KŘTINY	
EVIDENČNÍ ČÍSLO:	215 - 001 - 109
ZHOTOVITEL:	URBANISTICKÉ STŘEDISKO BRNO, SPOL. S R.O.
PROJEKTANTI:	ING. ARCH. V. CZINEROVÁ ING. ARCH. J. MAJER, Ph.D. MGR. M. NOVOTNÝ ING. P. VESELÝ, ING. J. HRNČÍŘ M. BIRTCHOVÁ
POŘIZOVATEL:	MĚSTSKÝ ÚŘAD BLANSKO STAVEBNÍ ÚŘAD, ODDĚLENÍ ÚZEMNÍHO PLÁNOVÁNÍ A REG. ROZVOJE
MĚŘÍTKO:	1:5 000
DATUM:	06 / 2017

II. 1

Územní plán Křtiny byl spolufinancován z prostředků Ministerstva pro místní rozvoj.