ÚZEMNÍ PLÁN
KŘTINY

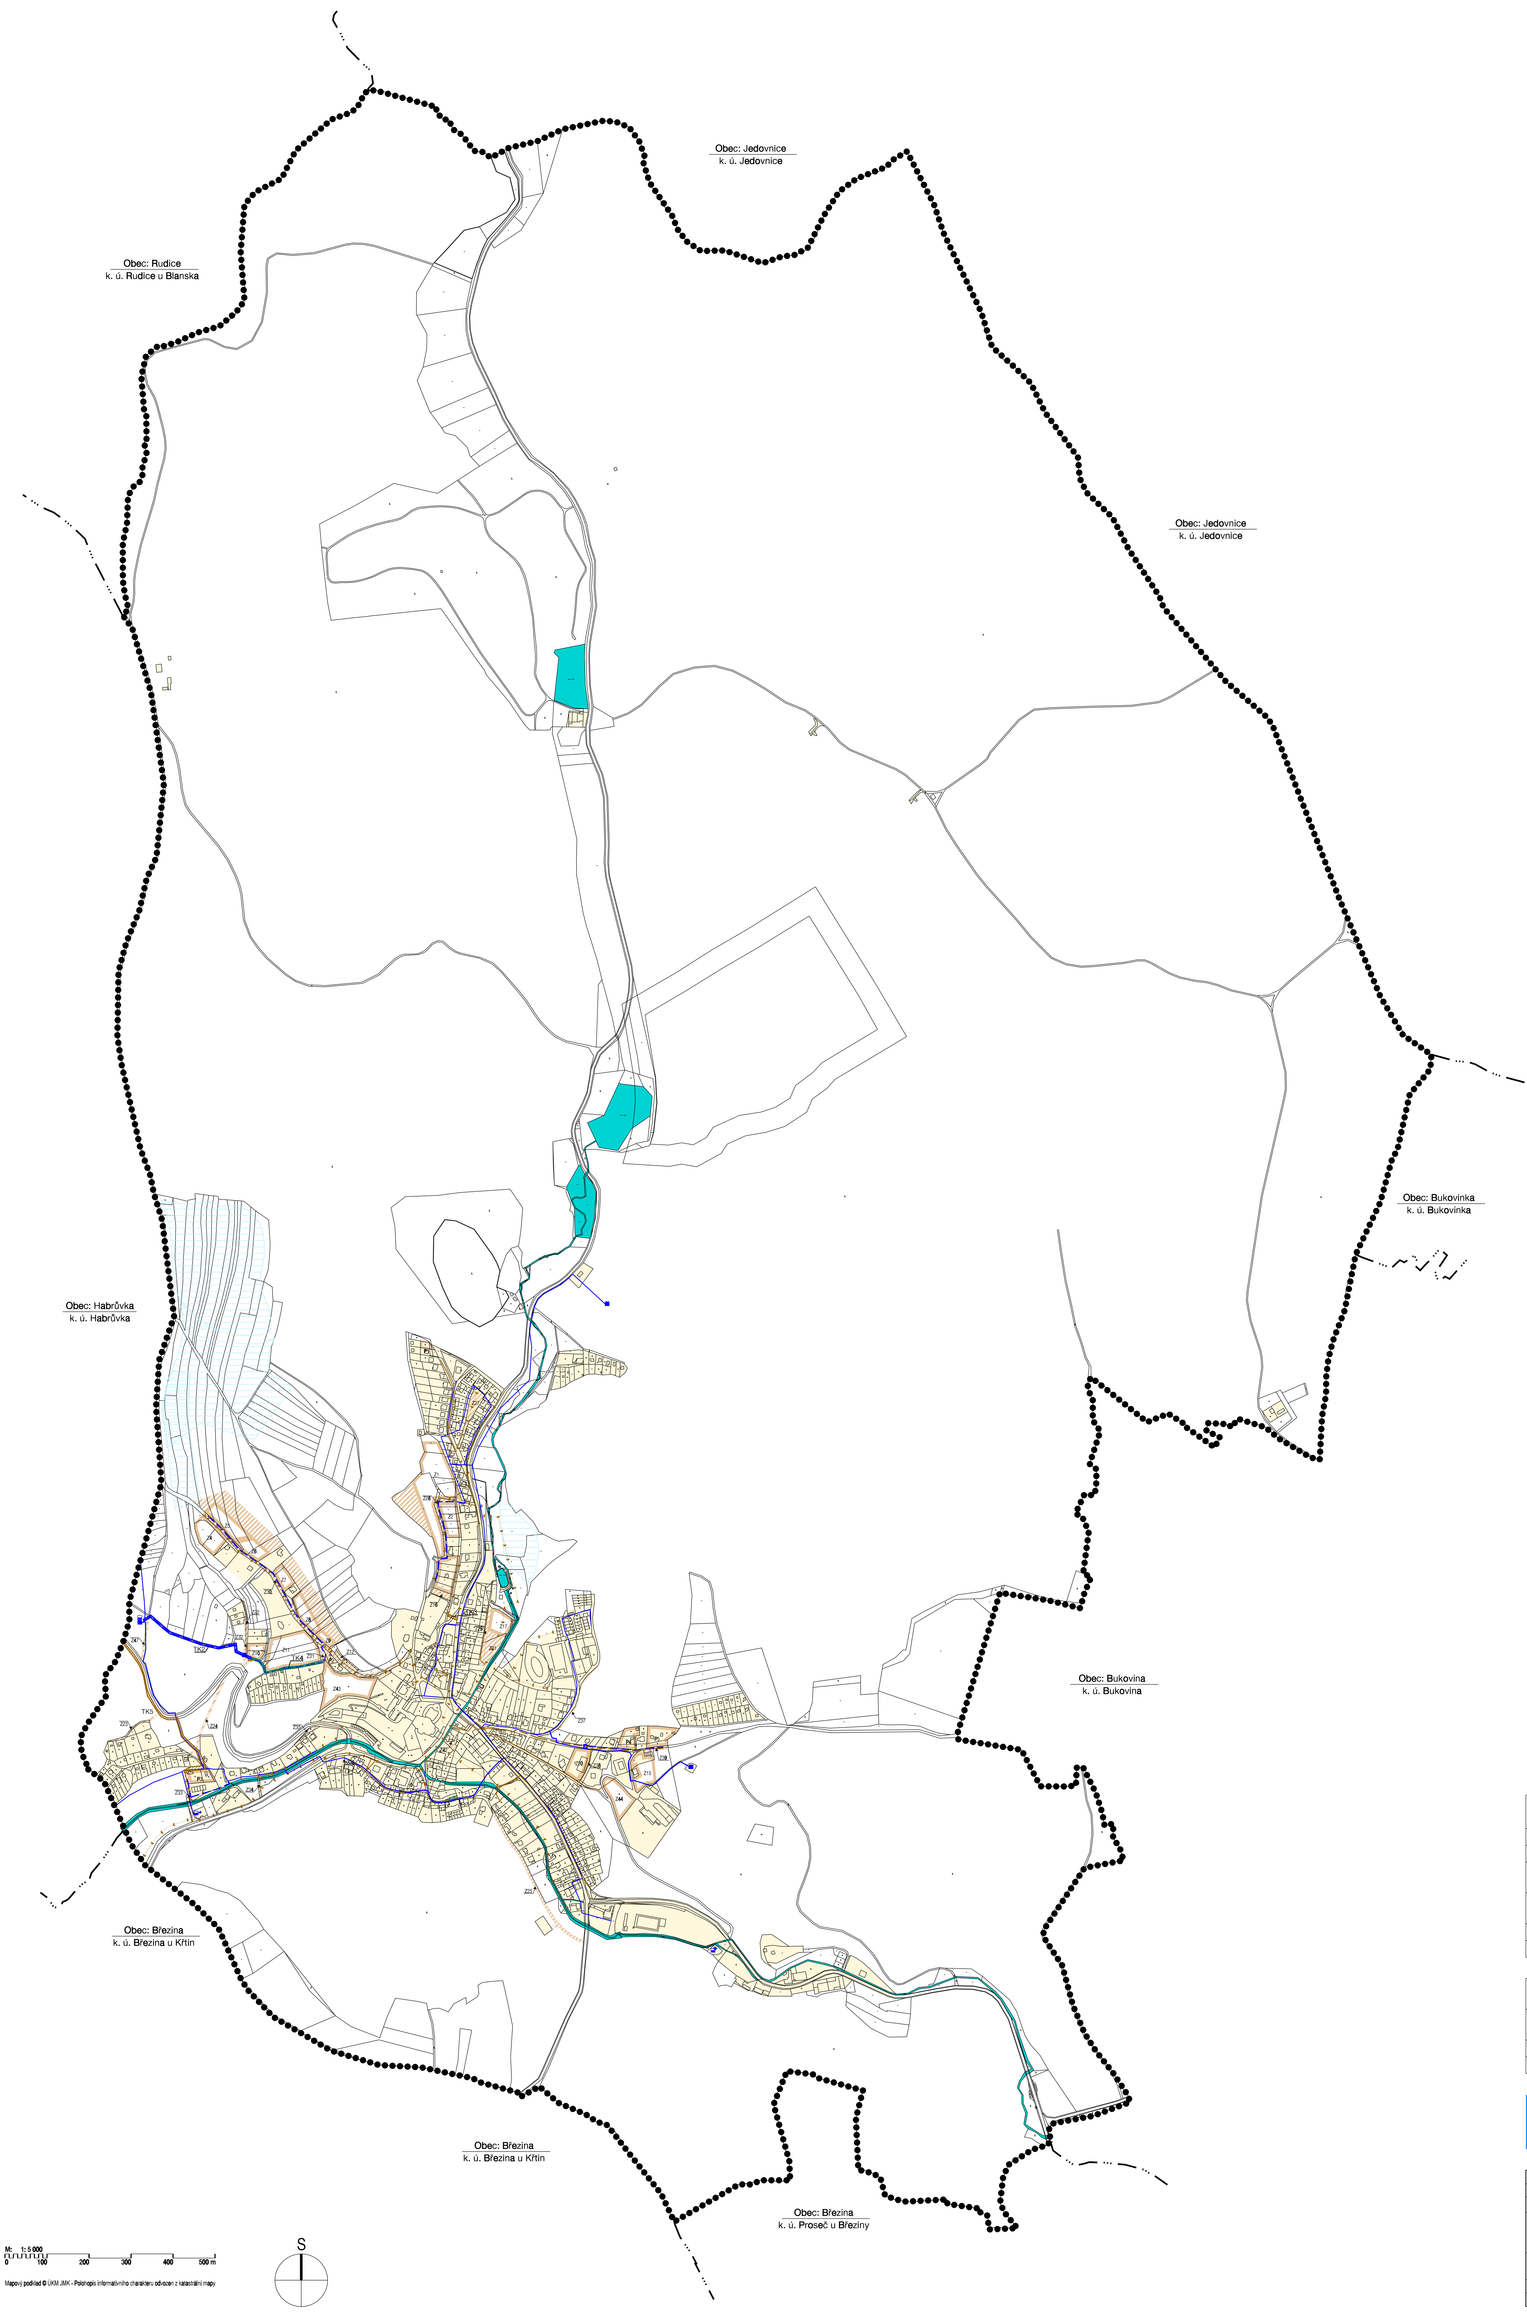

LEGENDA

HRANICE, IDENTIFIKACE PLOCH	
	hranice řešeného území obce
	hranice katastrálních území
	parcelní hranice
	zastavěné území
	návrhové plochy - zastavitelné
Z1, P1, K1	index návrhových ploch s rozdílným způsobem využití

ZÁSOBOVÁNÍ VODOU		
STAV	NÁVRH	
		koridor pro umístění vodovodního řadu
		koridor pro umístění vodovodu, kanalizace a plynovodu
		vodovodní řad
		vodojem
		čerpací stanice
		vodní zdroj

ODKANALIZOVÁNÍ		
STAV	NÁVRH	
		koridor pro umístění kanalizace
		koridor pro umístění vodovodu, kanalizace a plynovodu
		jednotná kanalizace
		splašková kanalizace
		dešťová kanalizace
		odlehčovací komora
		čerpací stanice
		výtlak

PLOCHY VODNÍ A VODOHOSPODÁŘSKÉ			
STAV	NÁVRH	REZERVA	
			vodní plochy

ZÁZNAM O ÚČINNOSTI

SPRÁVNÍ ORGÁN, KTERÝ ÚP VYDAL:	ZASTUPITELSTVO MĚSTYSKU KŘTINY	
DATUM NABYTÍ ÚČINNOSTI ÚP:		
OPRÁVNĚNÁ ÚŘEDNÍ OSOBA POŘIZOVATELE:	MĚSTSKÝ ÚŘAD BLANSKO STAVEBNÍ ÚŘAD, ODDĚLENÍ ÚZEMNÍHO PLÁNOVÁNÍ A REGIONÁLNÍHO ROZVOJE	RAZÍTKO:
PODPIS:		
JMÉNO A PŘÍJMENÍ:	ING.ARCH JIŘÍ KOUŘIL	
FUNKCE:	VEDOUCÍ ODD. ÚP a RR SÚ MěÚ BLANSKO	

ZHOTOVITEL:	URBANISTICKÉ STŘEDISKO BRNO, SPOL. S R. O.	RAZÍTKO:
PODPIS:		
JMÉNO A PŘÍJMENÍ:	ING. ARCH. VANDA OZNEROVÁ	
FUNKCE:	PROJEKTANT	

VÝKRES TECHNICKÉ INFRASTRUKTURY
VODNÍ HOSPODÁŘSTVÍ

ÚZEMNÍ PLÁN KŘTINY		
EVIDENČNÍ ČÍSLO:	215 - 001 - 709	USB urbanistické středisko brno
ZHOTOVITEL:	URBANISTICKÉ STŘEDISKO BRNO, SPOL. S R. O.	
PROJEKTANTI:	ING. ARCH. V. OZNEROVÁ ING. ARCH. J. VAJTR, PH.D. MGR. M. NOVOTNÝ ING. P. VESELÝ, ING.J.PRNČR H. BRYCHTOVÁ	
POŘIZOVATEL:	MĚSTSKÝ ÚŘAD BLANSKO STAVEBNÍ ÚŘAD, ODDĚLENÍ ÚZEMNÍHO PLÁNOVÁNÍ A REG. ROZVOJE	I.3B
MĚŘÍTKO:	1:5 000	
DATUM:	06 / 2017	

Územní plán Křtiny byl spolufinancován z prostředků Ministerstva pro místní rozvoj.