



SITUACE PŘECHODNÉHO DOPRAVNÍHO ZNAČENÍ
II/373 JEDOVNICE PRŮTAH


I. ETAPA

LEGENDA:

- STÁVAJÍCÍ TRVALÉ SVISLÉ DOPRAVNÍ ZNAČENÍ
- STÁVAJÍCÍ TRVALÉ SVISLÉ DOPRAVNÍ ZNAČENÍ DOČASNĚ ZNEPLATNĚNO ŠKRTNUTÍM
- PŘECHODNÉ SVISLÉ DOPRAVNÍ ZNAČENÍ OSÁZENÉ DLE TP 66
- PŘECHODNÉ SVISLÉ DOPRAVNÍ ZNAČENÍ B2a + IP22 OSÁZENÉ DLE TP 66 PD DOBU 7 DNÍ PŘED ZAČÁTKEM UZAVÍRKY
- PŘECHODNÉ SVISLÉ DOPRAVNÍ ZNAČENÍ B2a + IP22 OSÁZENÉ DLE TP 66 PD DOBU 7 DNÍ PŘED ZAČÁTKEM UZAVÍRKY
- PŘECHODNÉ VODOROVNÉ DOPRAVNÍ ZNAČENÍ
- UZAVÍRKA KOMUNIKACE, DÉLKA 350 m
- VEDENÍ OBOUSMĚRNÉ OBIJZDNÉ TRASY, DÉLKA 14,5 km

POZN:
TRVALÉ DOPRAVNÍ ZNAČENÍ, JEŽ BUDE V ROZPORU S PŘECHODNOU ÚPRAVOU PROVOZU, BUDE DOČASNĚ ZNEPLATNĚNO ŠKRTNUTÍM.

DOKA

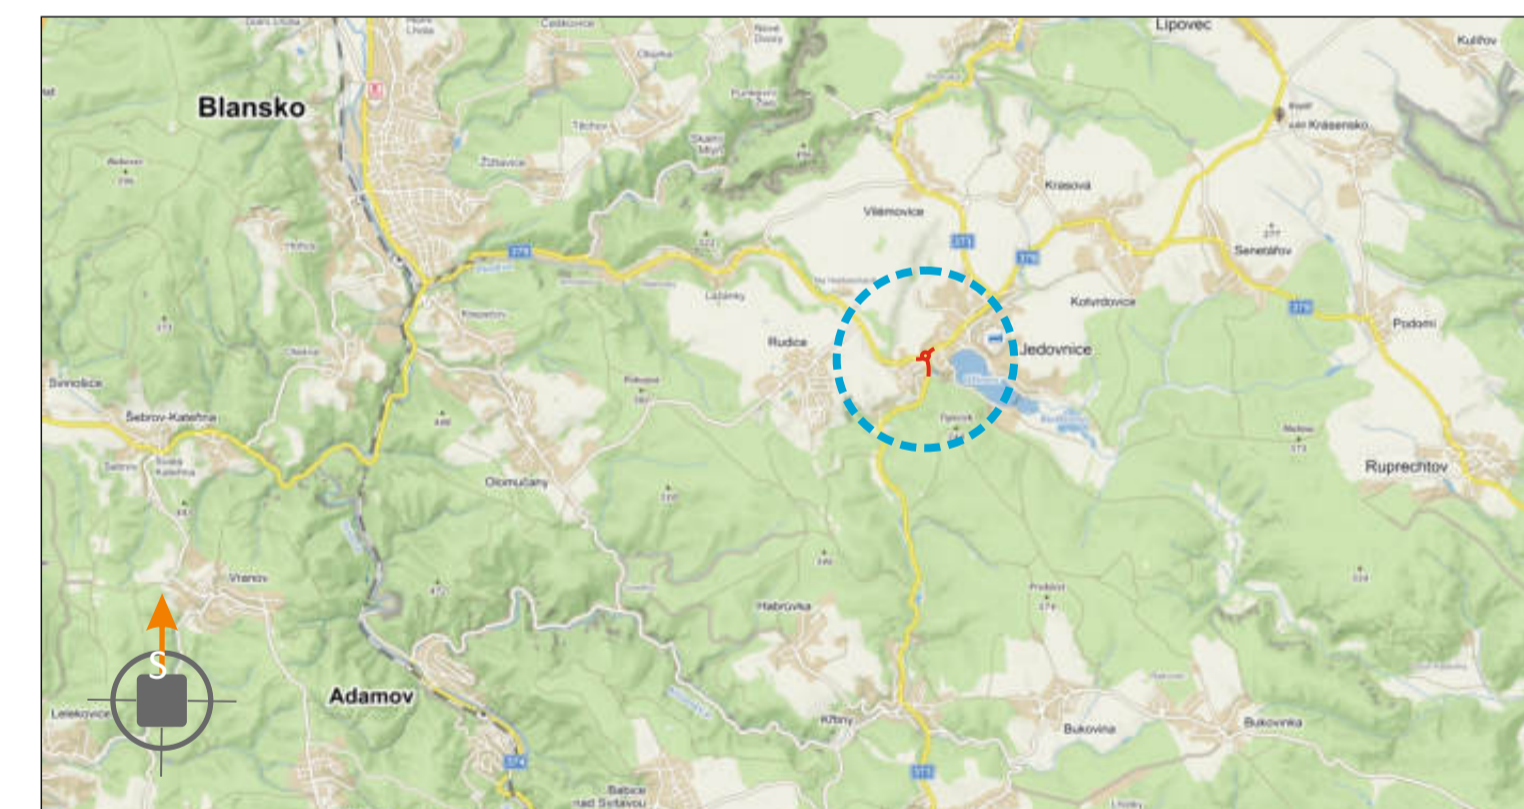


POTVRZENÍ PLATNOSTI DOKUMENTACE:

PROJEKT ČÍSLO REPUBLIKY - DOPRAVNÍ INŽENÝRING BLANSKO:	SÚS JMK:
	MĚSTYS JEDOVNICE:




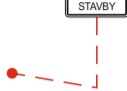


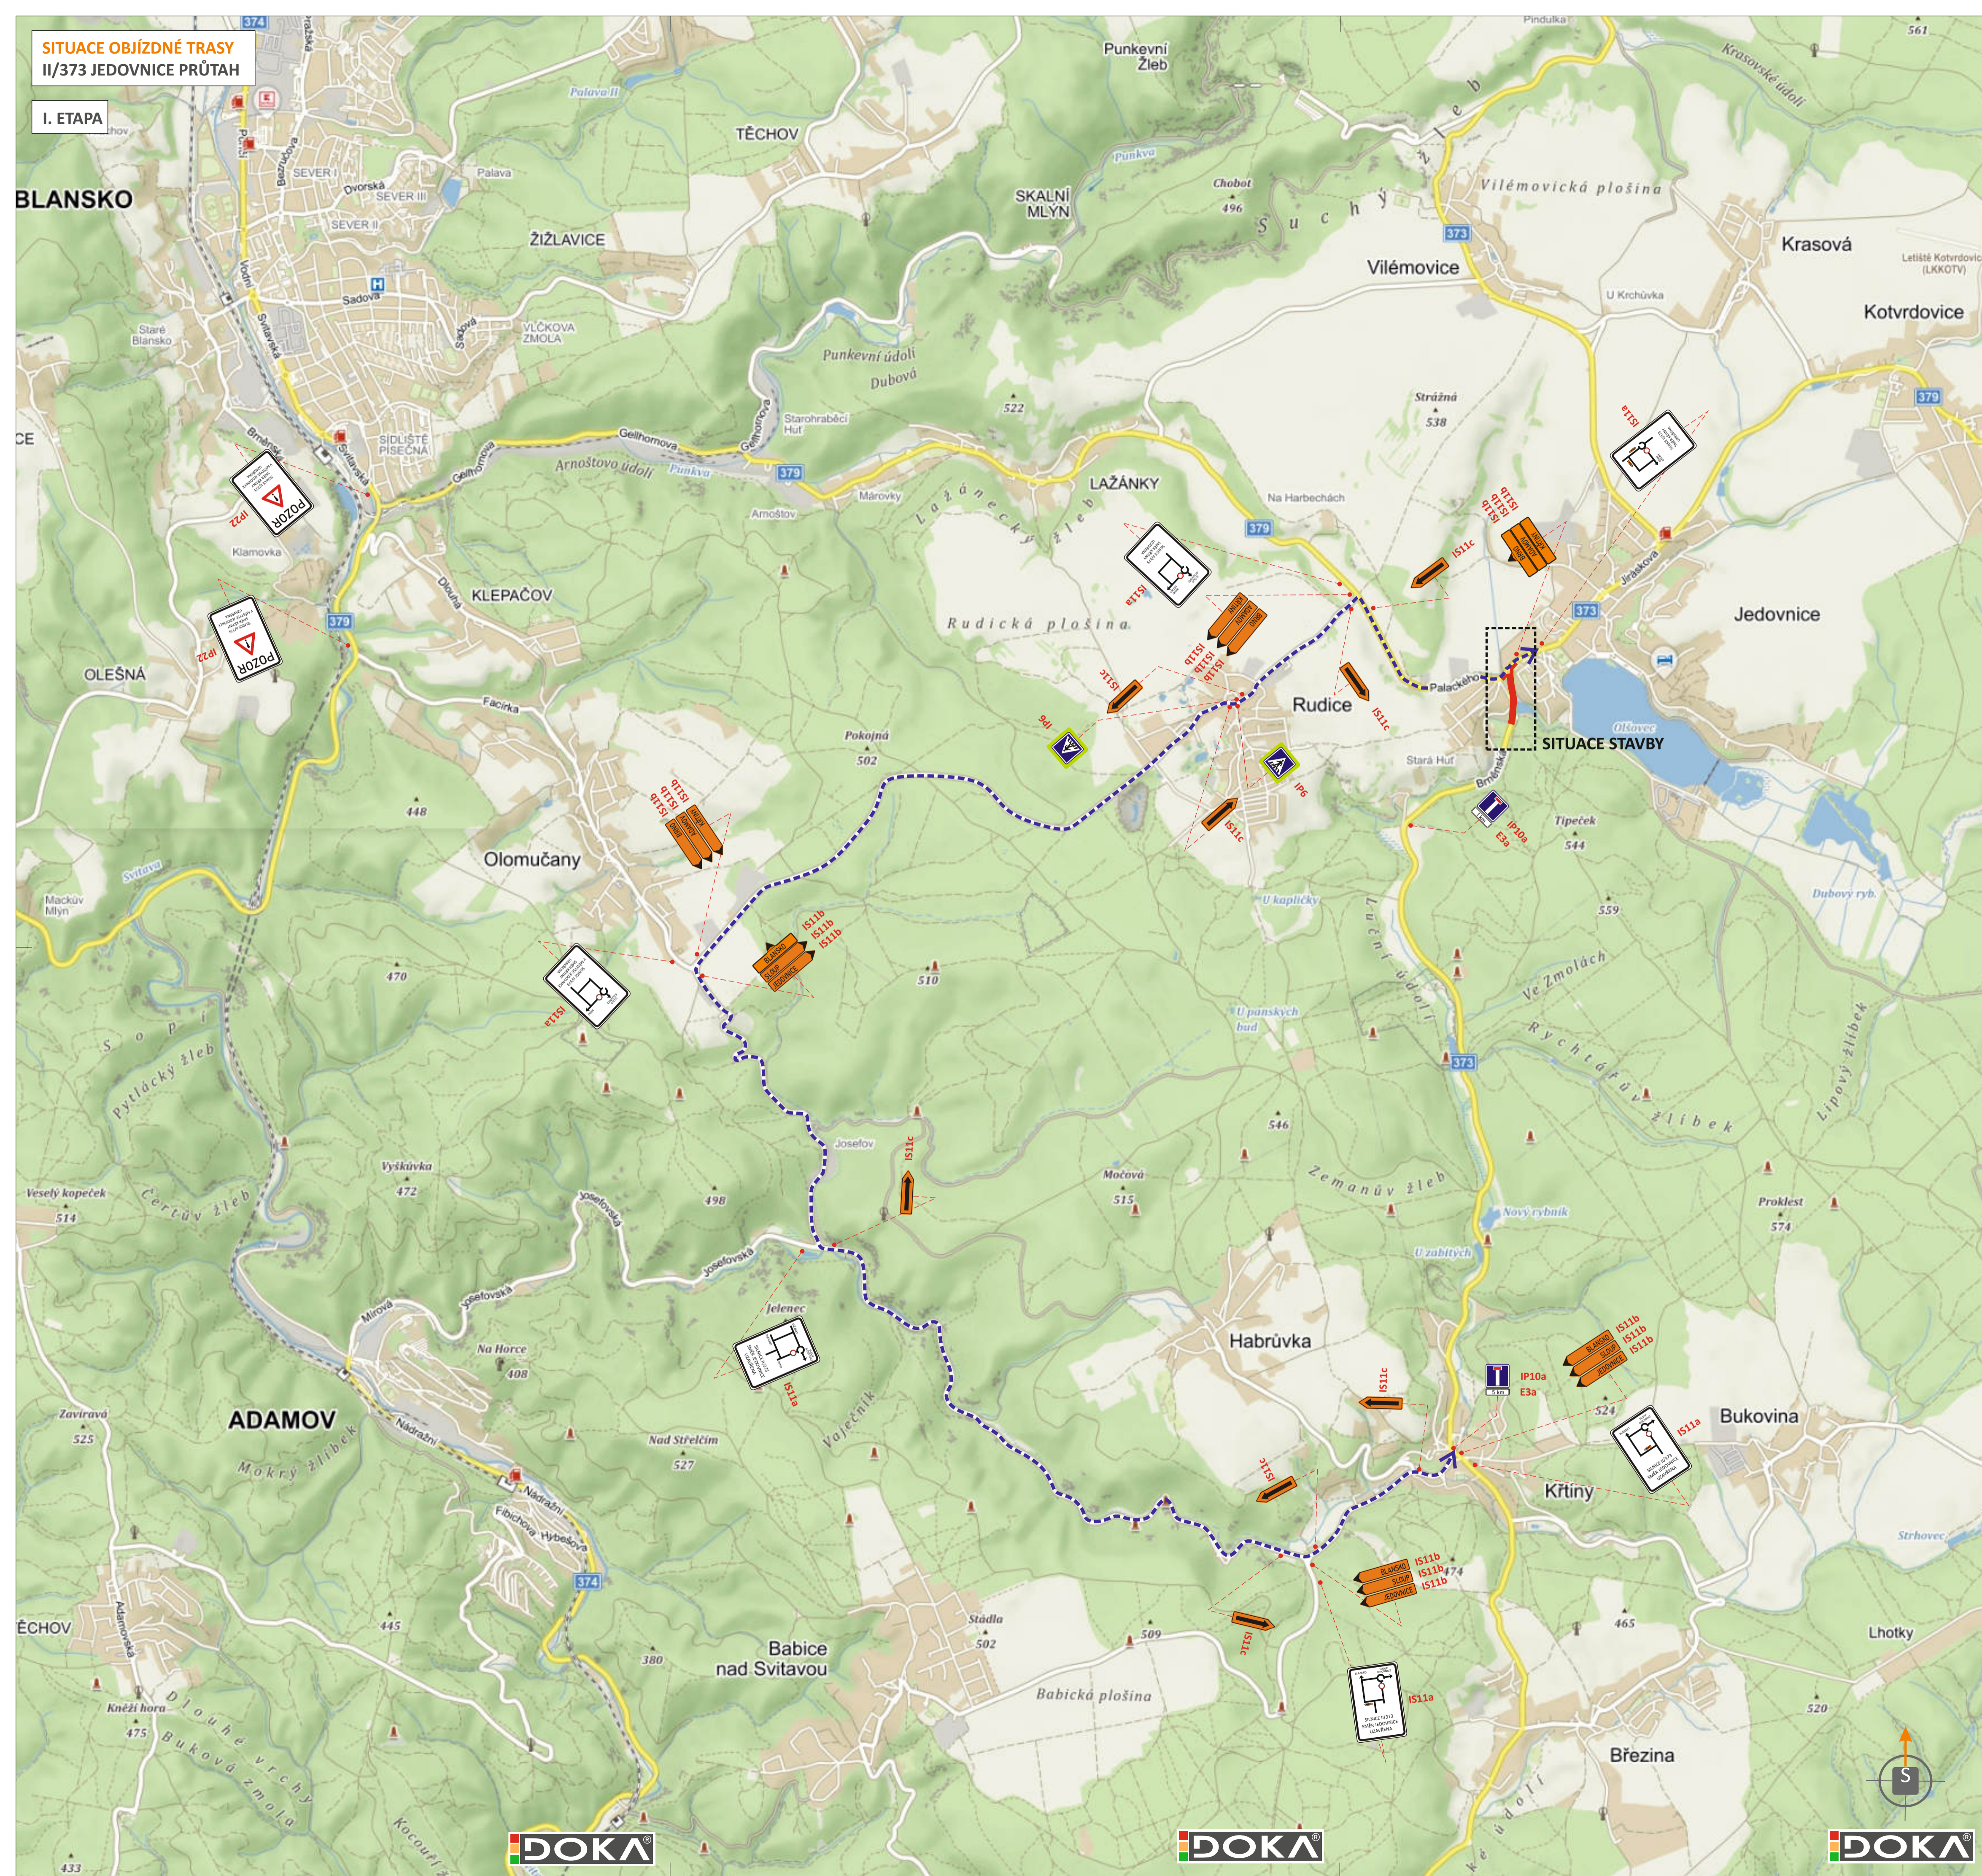


DOKA		• Svísle dopravní značení	• Provisorní dopravní značení
DOKA, s.r.o., provozovna: Na náhli 1195, 620 00 Brno, IČ: 63471752, DIČ: CZ63471752, e-mail: info@doka.cz, www.doka.cz, mob: 603 881 905		• Vodorovné dopravní značení	• Projektování dopravního značení
VEDOUČÍ PROJEKTANT	Bc. Jakub LACH	DOKA	DOKA, s.r.o.
ZODPOVĚDNÝ PROJEKTANT	Anež TESAŘ	Na náhli 1195, 620 00 Brno	IČ: 63471752, DIČ: CZ63471752
VYPRACOVAL	Alešbítka POPELKOVÁ	e-mail: info@doka.cz	www.doka.cz
KRESLIL	Alešbítka POPELKOVÁ		
KONTROLOVAL	Anež TESAŘ		
KRAJ: JIHOHMORAVSKÝ	OKRES: BLANSKO	KÚ: JEDOVNICE	DATUM: 07/2022
STAVBA:	II/373 JEDOVNICE PRŮTAH	I. ETAPA	FORMÁT: 16x A4
NAZEV VYKRESU:	SITUACE PŘECHODNÉHO DOPRAVNÍHO ZNAČENÍ		NEŘÍTKO: -
			ÚČEL: RDS
			ČÍS. ZAKÁZKY: PDZ - 103
			ARCHIVNÍ ČÍS.: 2022 - 112
			ČÍS. SOUPRAVY: -
			ČÍS. PŘÍLOHY: la

SITUACE OBJÍZDNÉ TRASY II/373 JEDOVNICE PRŮTAH


I. ETAPA



LEGENDA:

-  - STÁVAJÍCÍ TRVALE SVISLÉ DOPRAVNÍ ZNAČENÍ
-  - STÁVAJÍCÍ TRVALE SVISLÉ DOPRAVNÍ ZNAČENÍ DOČASNĚ ZNEPLATNĚNO ŠKRTNUTÍM
-  - PŘECHODNÉ SVISLÉ DOPRAVNÍ ZNAČENÍ OSAZENÉ DLE TP 66
-  - PŘECHODNÉ SVISLÉ DOPRAVNÍ ZNAČENÍ OSAZENÉ DLE TP 66 PO DOBU 7 DNÍ PŘED ZAČÁTKEM UZAVÍRKY
-  - PŘECHODNÉ SVISLÉ DOPRAVNÍ ZNAČENÍ B28 + IP22 OSAZENÉ DLE TP 66 PO DOBU 7 DNÍ PŘED ZAČÁTKEM UZAVÍRKY
-  - PŘECHODNÉ SVISLÉ DOPRAVNÍ ZNAČENÍ OSAZENÉ DLE TP 66 PO DOBU 7 DNÍ PŘED ZAČÁTKEM UZAVÍRKY
-  - PŘECHODNÉ VODOROVNÉ DOPRAVNÍ ZNAČENÍ
-  - UZAVÍRKA KOMUNIKACE, DÉLKA 350 m
-  - VEDENÍ OBOUSMĚRNÉ OBJÍZDNÉ TRASY, DÉLKA 14,5 km

POZN.:
TRVALE DOPRAVNÍ ZNAČENÍ, JEŽ BUDE V ROZPORU S PŘECHODNOU ÚPRAVOU PROVOZU, BUDE DOČASNĚ ZNEPLATNĚNO ŠKRTNUTÍM.

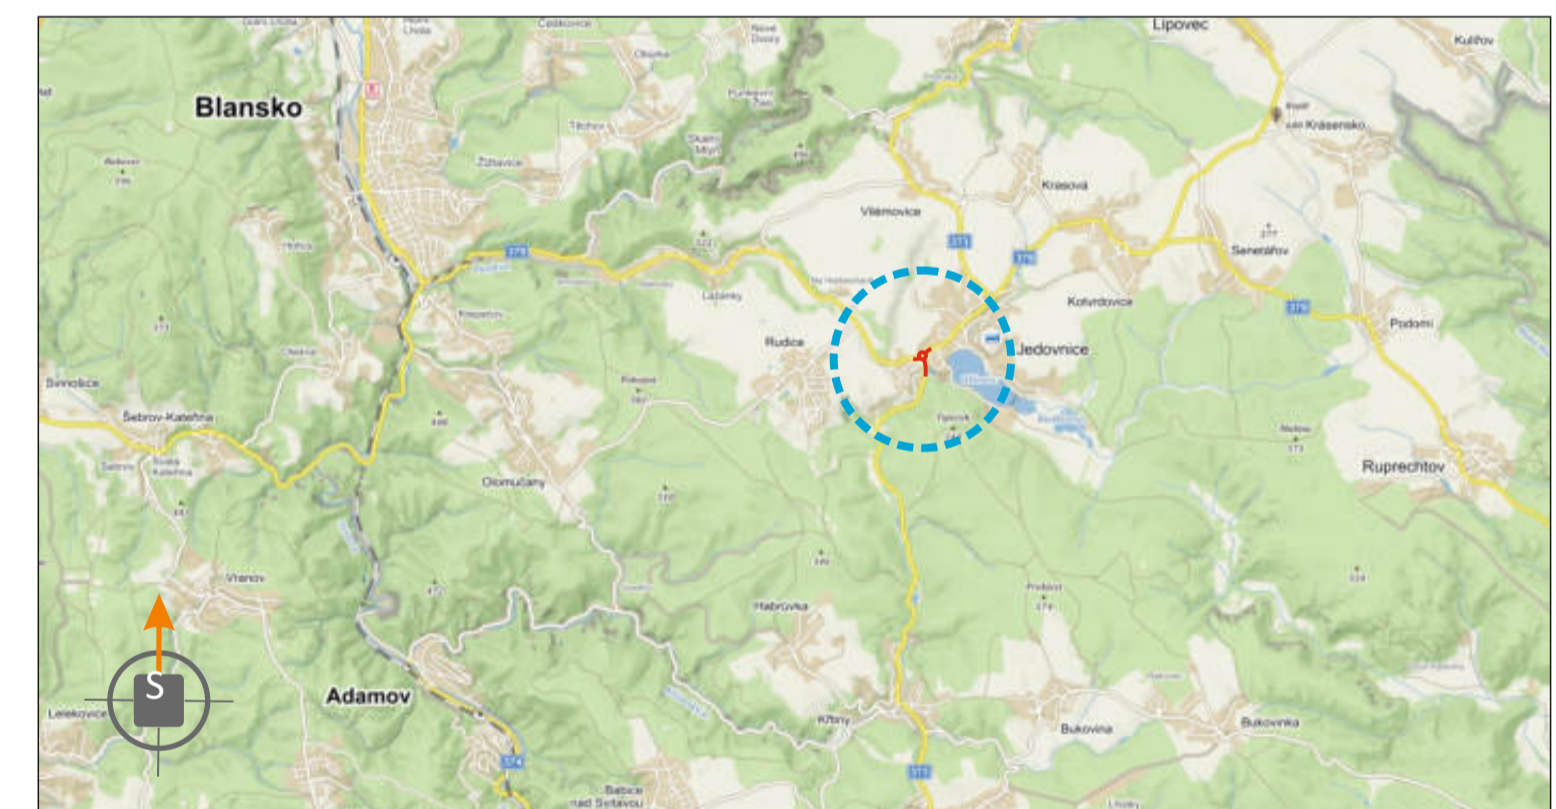

POTVRZENÍ PLATNOSTI DOKUMENTACE:		SÚS Jmk:
POLICE ČESKÉ REPUBLIKY - DOPRAVNÍ INSPEKTORÁT BLANSKO:		
MĚSTYS JEDOVNICE:		

DOKA		• Svislé dopravní značení	• Provizorní dopravní značení
<small>DOKA, s.r.o., provozovna: Na návsi 11/5, 620 00 Brno, IČ: 63471752, DIČ: CZ63471752, e-mail: info@dokadz.cz, www.dokadz.cz, mob.: 603 881 905</small>		• Vodorovné dopravní značení	• Projektování dopravního značení
VEDOUCÍ PROJEKTANT	Bc. Jakub LACH		
ZODPOVĚDNÝ PROJEKTANT	Aleš TESAŘ		
VYPRACOVAL	Aleš TESAŘ		
KRESLIL	Aleš TESAŘ		
KONTROLOVAL	Aleš TESAŘ		
KRAJ: JIHOHMORAVSKÝ	OKRES: BLANSKO	KÚ: JEDOVNICE	DATUM: 07/2022
STAVBA:	II/373 JEDOVNICE PRŮTAH I. ETAPA - OBJÍZDNÁ TRASA		FORMÁT: 16x A4
NÁZEV VÝKRESU:	SITUACE PŘECHODNÉHO DOPRAVNÍHO ZNAČENÍ		MĚŘITKO: -----
			ÚČEL: RDS
			ČÍS. ZAKÁZKY: PDZ - 103
			ARCHIVNÍ ČÍS.: 2022 - 112
			ČÍS. SOUPRAVY: ČÍS. PŘÍLOHY
			1b



SITUACE PŘECHODNÉHO DOPRAVNÍHO ZNAČENÍ
II/373 JEDOVNICE PRŮTAH


II. ETAPA

LEGENDA:

- STÁVAJÍCÍ TRVALÉ SVISLÉ DOPRAVNÍ ZNAČENÍ
- STÁVAJÍCÍ TRVALÉ SVISLÉ DOPRAVNÍ ZNAČENÍ DOČASNĚ ZNEPLATNĚNO ŠKRTNUTÍM
- PŘECHODNÉ SVISLÉ DOPRAVNÍ ZNAČENÍ OSÁZENÉ DLE TP 66
- PŘECHODNÉ SVISLÉ DOPRAVNÍ ZNAČENÍ OSÁZENÉ DLE TP 66 PO DOBU 7 DNÍ PŘED ZAČÁTKEM UZÁVÍRKY
- PŘECHODNÉ SVISLÉ DOPRAVNÍ ZNAČENÍ OSÁZENÉ DLE TP 66 PO DOBU 7 DNÍ PŘED ZAČÁTKEM UZÁVÍRKY
- PŘECHODNÉ SVISLÉ DOPRAVNÍ ZNAČENÍ OSÁZENÉ DLE TP 66 PO DOBU 7 DNÍ PŘED ZAČÁTKEM UZÁVÍRKY
- PŘECHODNÉ VODOROVNÉ DOPRAVNÍ ZNAČENÍ
- UZÁVÍRKA KOMUNIKACE, DÉLKA 70 m
- BEZPEČNOSTNÍ ZÁBOR

POZN.:
TRVALÉ DOPRAVNÍ ZNAČENÍ, JEŽ BUDE V ROZPORU S PŘECHODNOU ÚPRAVOU PROVOZU, BUDE DOČASNĚ ZNEPLATNĚNO ŠKRTNUTÍM.
VE II. ETAPĚ ANEŽ BUDE PROVOZ VEDEN PO NOVĚ VYSTAVĚNÉ KOMUNIKACI, BUDE JIŽ ČÁSTEČNĚ OSÁZENO TRVALÉ DOPRAVNÍ ZNAČENÍ ODPOVÍDAJÍCÍ NOVÉMU STAVU.

DOKA

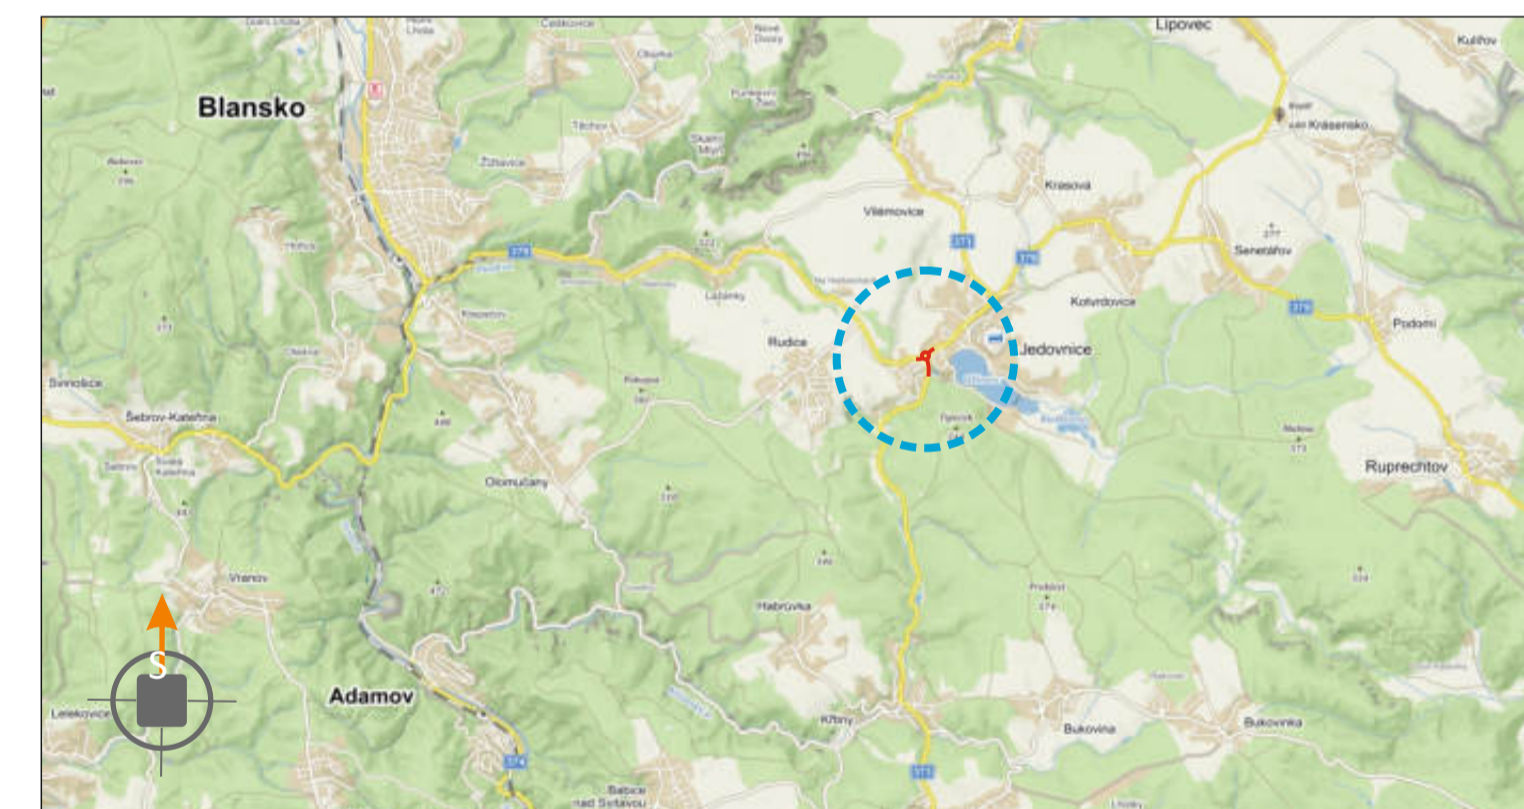

POTVRZENÍ PLATNOSTI DOKUMENTACE:

PROJEKT ČÍSLE REPUBLIKY - DOPRAVNÍ INSPEKTOŘI BLANSKO:	SÚS JMK:
	MĚSTYS JEDOVNICE:

DOKA		• Svislé dopravní značení	• Provizorní dopravní značení
DOKA, s.r.o., provozovna: Na návsi 119/5, 620 00 Brno, IČ: 63471752, DIČ: CZ63471752, e-mail: info@doka.cz, www.doka.cz, mob: 603 881 905		• Vodorovné dopravní značení	• Projektování dopravního značení
VEDOUČÍ PROJEKTANT	Bc. Jakub LACH		DOKA , s.r.o.
ZODPOVĚDNÝ PROJEKTANT	Anež TESAŘ		Na návsi 119/5, 620 00 Brno
VYPRACOVAL	Alešbítka POPELKOVÁ		IČ: 63471752, DIČ: CZ63471752
KRESLIL	Alešbítka POPELKOVÁ		e-mail: info@doka.cz
KONTROLOVAL	Anež TESAŘ		www.doka.cz, mob: 603 881 905
KRAJ: JIHOHMORAVSKÝ	OKRES: BLANSKO	KÚ: JEDOVNICE	DATUM: 07/2022
STAVBA:	II/373 JEDOVNICE PRŮTAH		FORMÁT: 10x A4
	II. ETAPA		POŘÍZENÍ: -
			ÚČEL: RDS
			ČÍS. ZAKÁZKY: PDZ - 103
			ARCHIVNÍ ČÍS.: 2022 - 112
NAZEV VYKRESU:	SITUACE PŘECHODNÉHO DOPRAVNÍHO ZNAČENÍ	ČÍS. SOUPRAVY:	ČÍS. PŘÍLOHY: II