



ÚZEMNÍ PLÁN KŘTINY

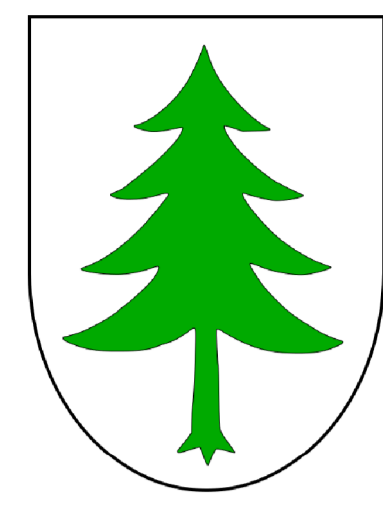

LEGENDA

HRANICE, IDENTIFIKACE PLOCH			
●●●●●	hranice federálního území		
●●●●●	hranice katastrálního území		
	parcelní kresba		
	zastavěná území (černá 31. 8. 2012)		
	návrhové plochy - zastavěná		
	územní rezervy		
PLOCHY S ROZDÍLNÝM ZPŮSOBEM VYUŽITÍ			
	STABILIZOVANÉ PLOCHY	PLOCHY ZMĚN	ÚZEMNÍ REZERVY
			hranice ploch s rozdílným způsobem využití
PLOCHY DOPRAVNÍ INFRASTRUKTURY			
			oblasti dopravního zájmu - dopravní parkoviště, garáže
			úložiště kompostů
PLOCHY VEŘEJNÝCH PROSTŘANSTVÍ			
			veřejná prostěranství
DOPRAVNÍ INFRASTRUKTURA			
	stav	návrh	
			silnice I. a II. třídy
			místní komunikace
			návrh úložkové komunikace
			cyklistické trasy
			autobusová zastávka, zastávka dopravnosti
			parkoviště
ZÁSOBOVÁNÍ PLYNEM			
	stav	návrh	
			koridory pro umístění vodovodu, kanalizace a plynovodu
			VTL, plynovod do 40 barů
			VTL, regulační stanice
			STL, plynovod
ZÁSOBOVÁNÍ ELEKTRICKOU ENERGIÍ			
			návrh vedení v 22 kV
			stojanová transformátorna 32 / 0,4 kV
			podzemní vedení vn
VEŘEJNÉ KOMUNIKAČNÍ SÍTĚ			
	stav	návrh	
			telekomunikační vedení - měřicí síť

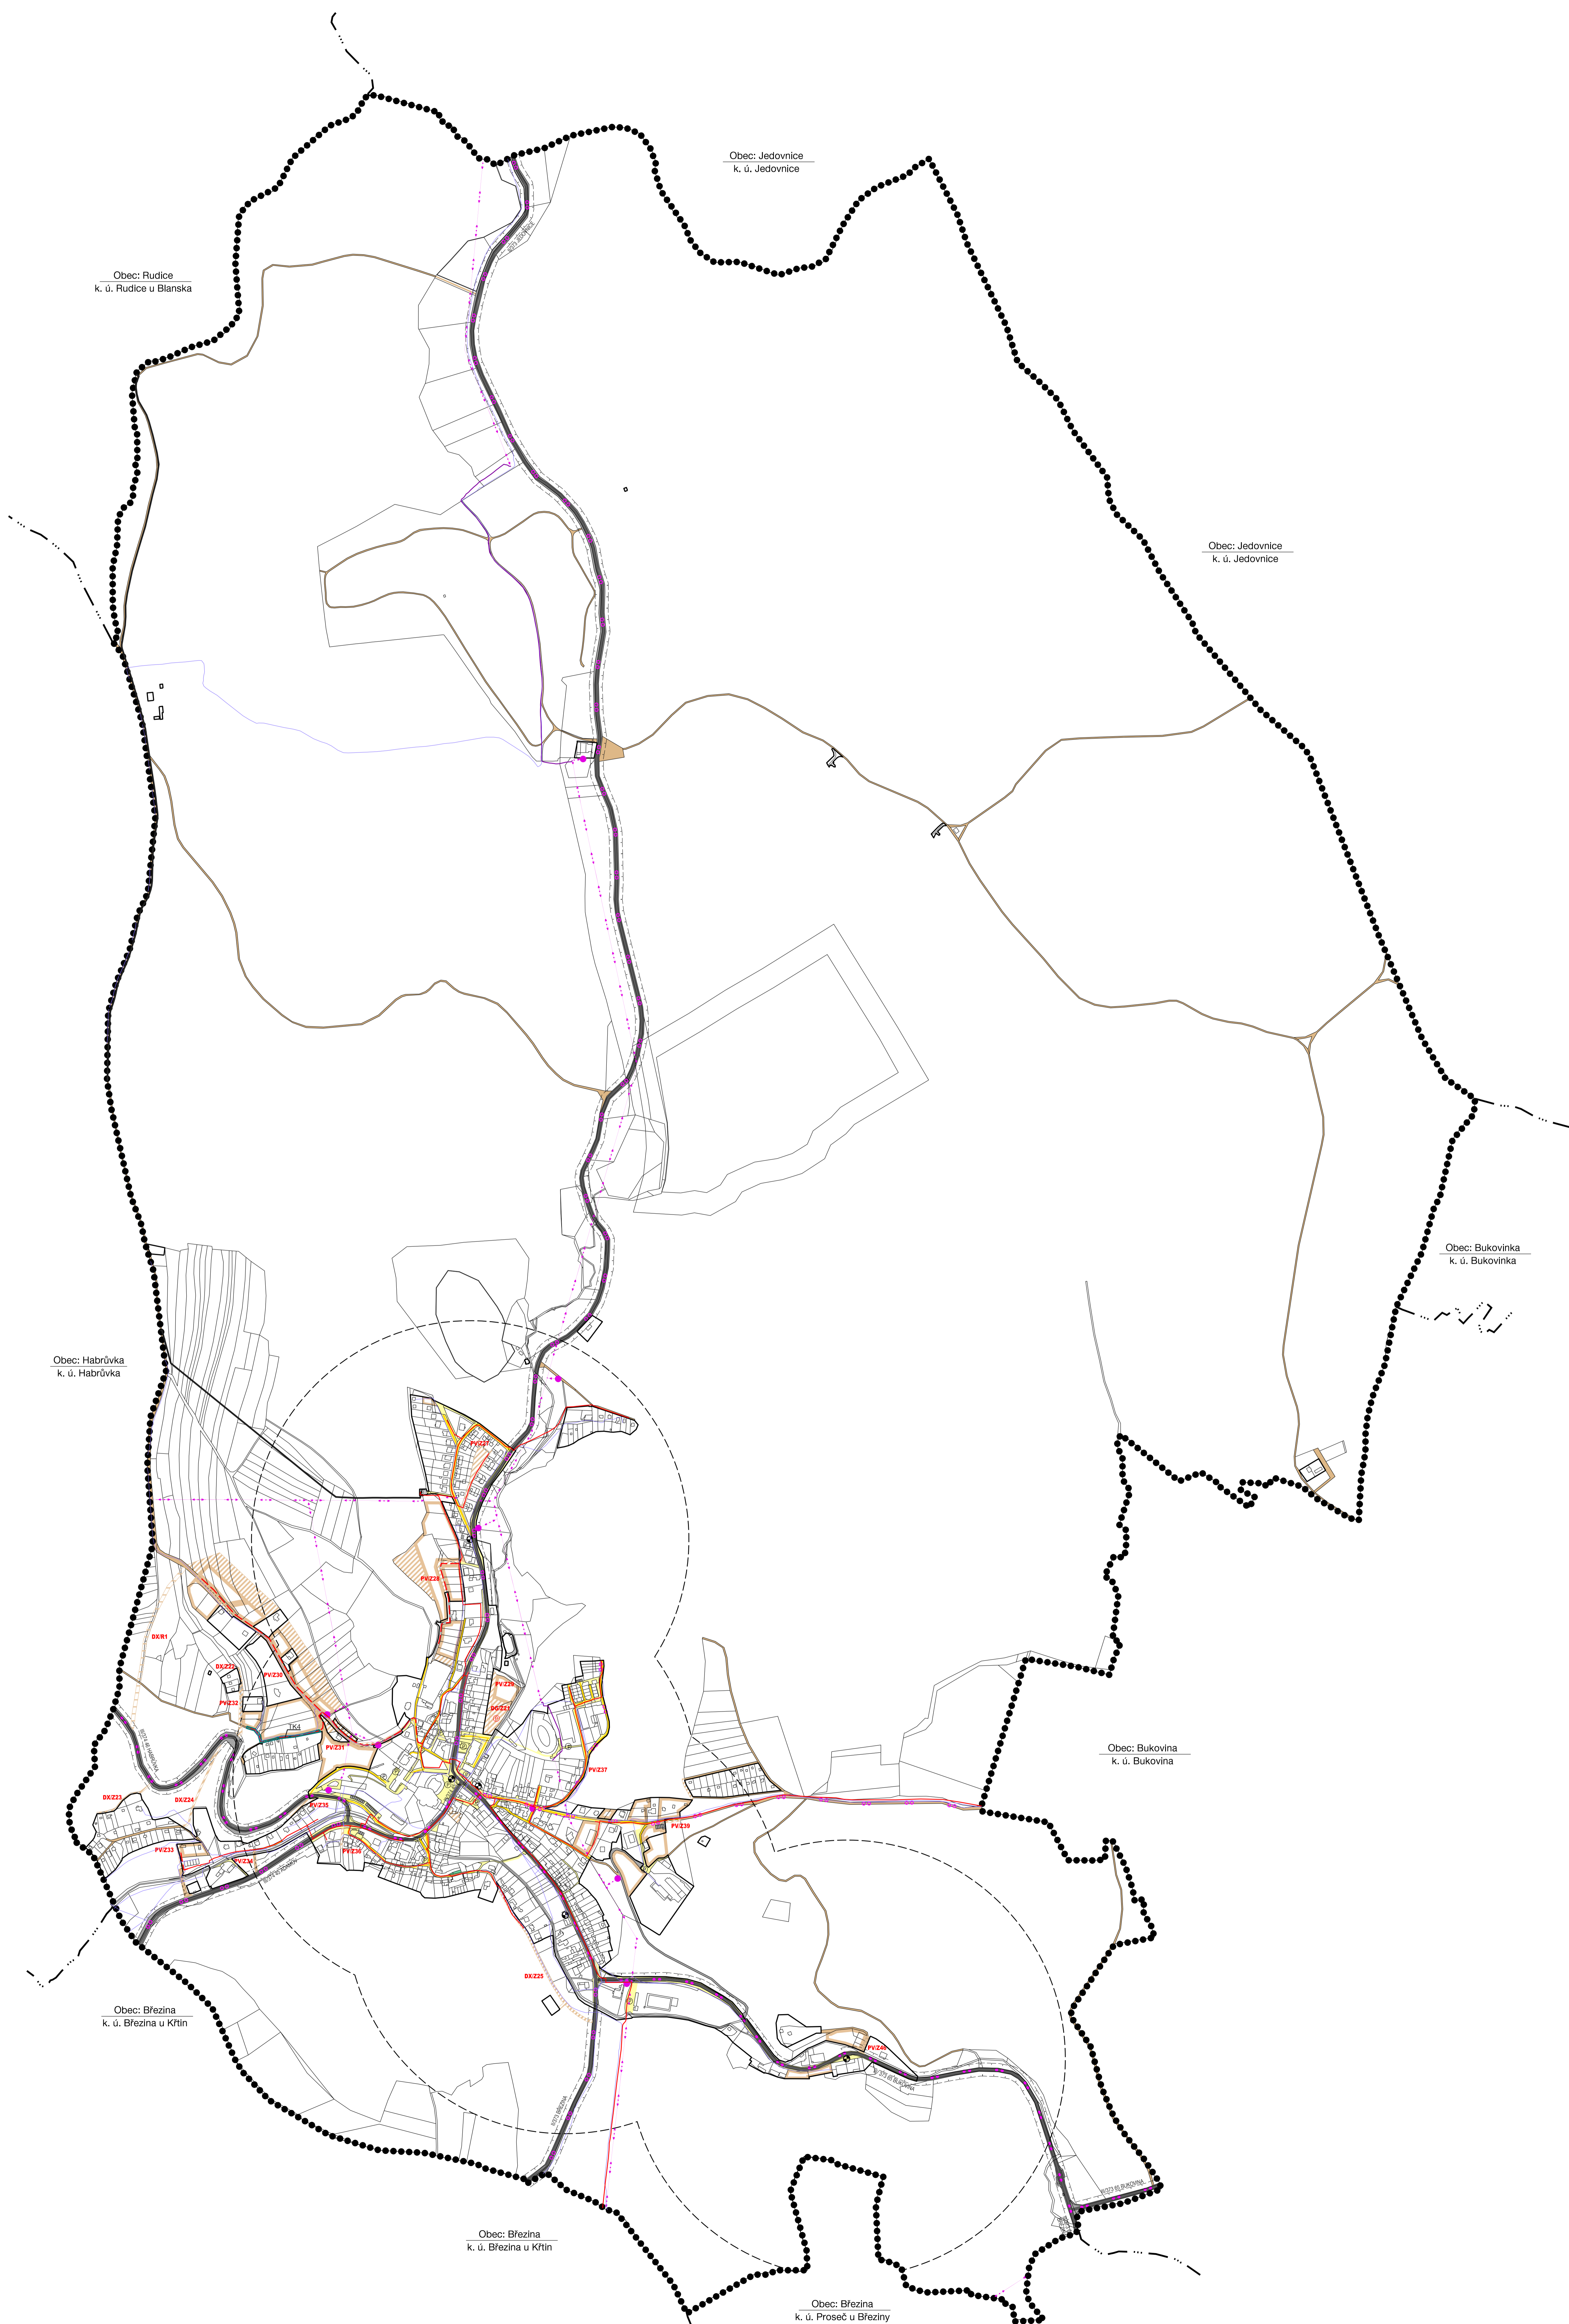

ZÁZNAM O ÚČINNOSTI		
SPRÁVNÍ ORGÁN, KTERÝ ÚP VYDAL:	ZASTUPITELSTVO MĚSTYSU KŘTINY	
ČÍSLO ÚZEMNÍ A DATUM VYDÁNÍ ÚP:		
DATUM NABÝTÍ ÚČINNOSTI ÚP:		
OPRAVENÁ ÚŘEDNÍ OSOBA POŘADATEL:	MĚSTYSKÝ ÚŘAD BLANSKO STAVBY ÚZEMNÍ ÚZEMNÍ PLÁNOVÁNÍ A REGIONÁLNÍ ROZVOJE	RAZITKO:
PODPIS:		
JMÉNO A PŘÍJMĚ:	ING. JARMA SEJDIHOVÁ	
FUNKCE:	SAMOŠTATNÝ REFERENT	
ZHOVMĚTEL:	URBANISTICKÉ STŘEDISKO BRNO, SPOL. S. R. O.	RAZITKO:
PODPIS:		
JMÉNO A PŘÍJMĚ:	ING. JARMA SEJDIHOVÁ, PH.D.	
FUNKCE:	PROJEKTANT	

VÝKRES TECHNICKÉ INFRASTRUKTURY DOPRAVNÍ INFRASTRUKTURA ENERGETIKA A VEŘEJNÉ KOMUNIKAČNÍ SÍTĚ

ÚZEMNÍ PLÁN KŘTINY		
EVOKAČNÍ ČÍSLO:	215-001-030	
PROJEKTANT:	ING. JARMA SEJDIHOVÁ, PH.D. ING. JARMA SEJDIHOVÁ, PH.D. ING. JARMA SEJDIHOVÁ, PH.D.	
POŘADATEL:	MĚSTYSKÝ ÚŘAD BLANSKO STAVBY ÚZEMNÍ ÚZEMNÍ PLÁNOVÁNÍ A REGIONÁLNÍ ROZVOJE	I.3A
MĚŘÍTKO:	1:5 000	
DATA:	09 / 2016	

M: 1:5 000
0 100 200 300 400 500 m
Mapový podklad © ÚKRM JMK - Pěstování Informačního charakteru ochrany z katastrální mapy
Územní plán byl spolufinancován z prostředků Ministerstva pro místní rozvoj.

