


Odsouhlaseno dne:

Č.j.: KRPB - / ČJ-2020-0600DI


Dle §25 zák. č. 13/1997 Sb.
§77 zák. č. 361/2000 Sb.

Platnost souhlasu je 1 rok ode dne vystavení.

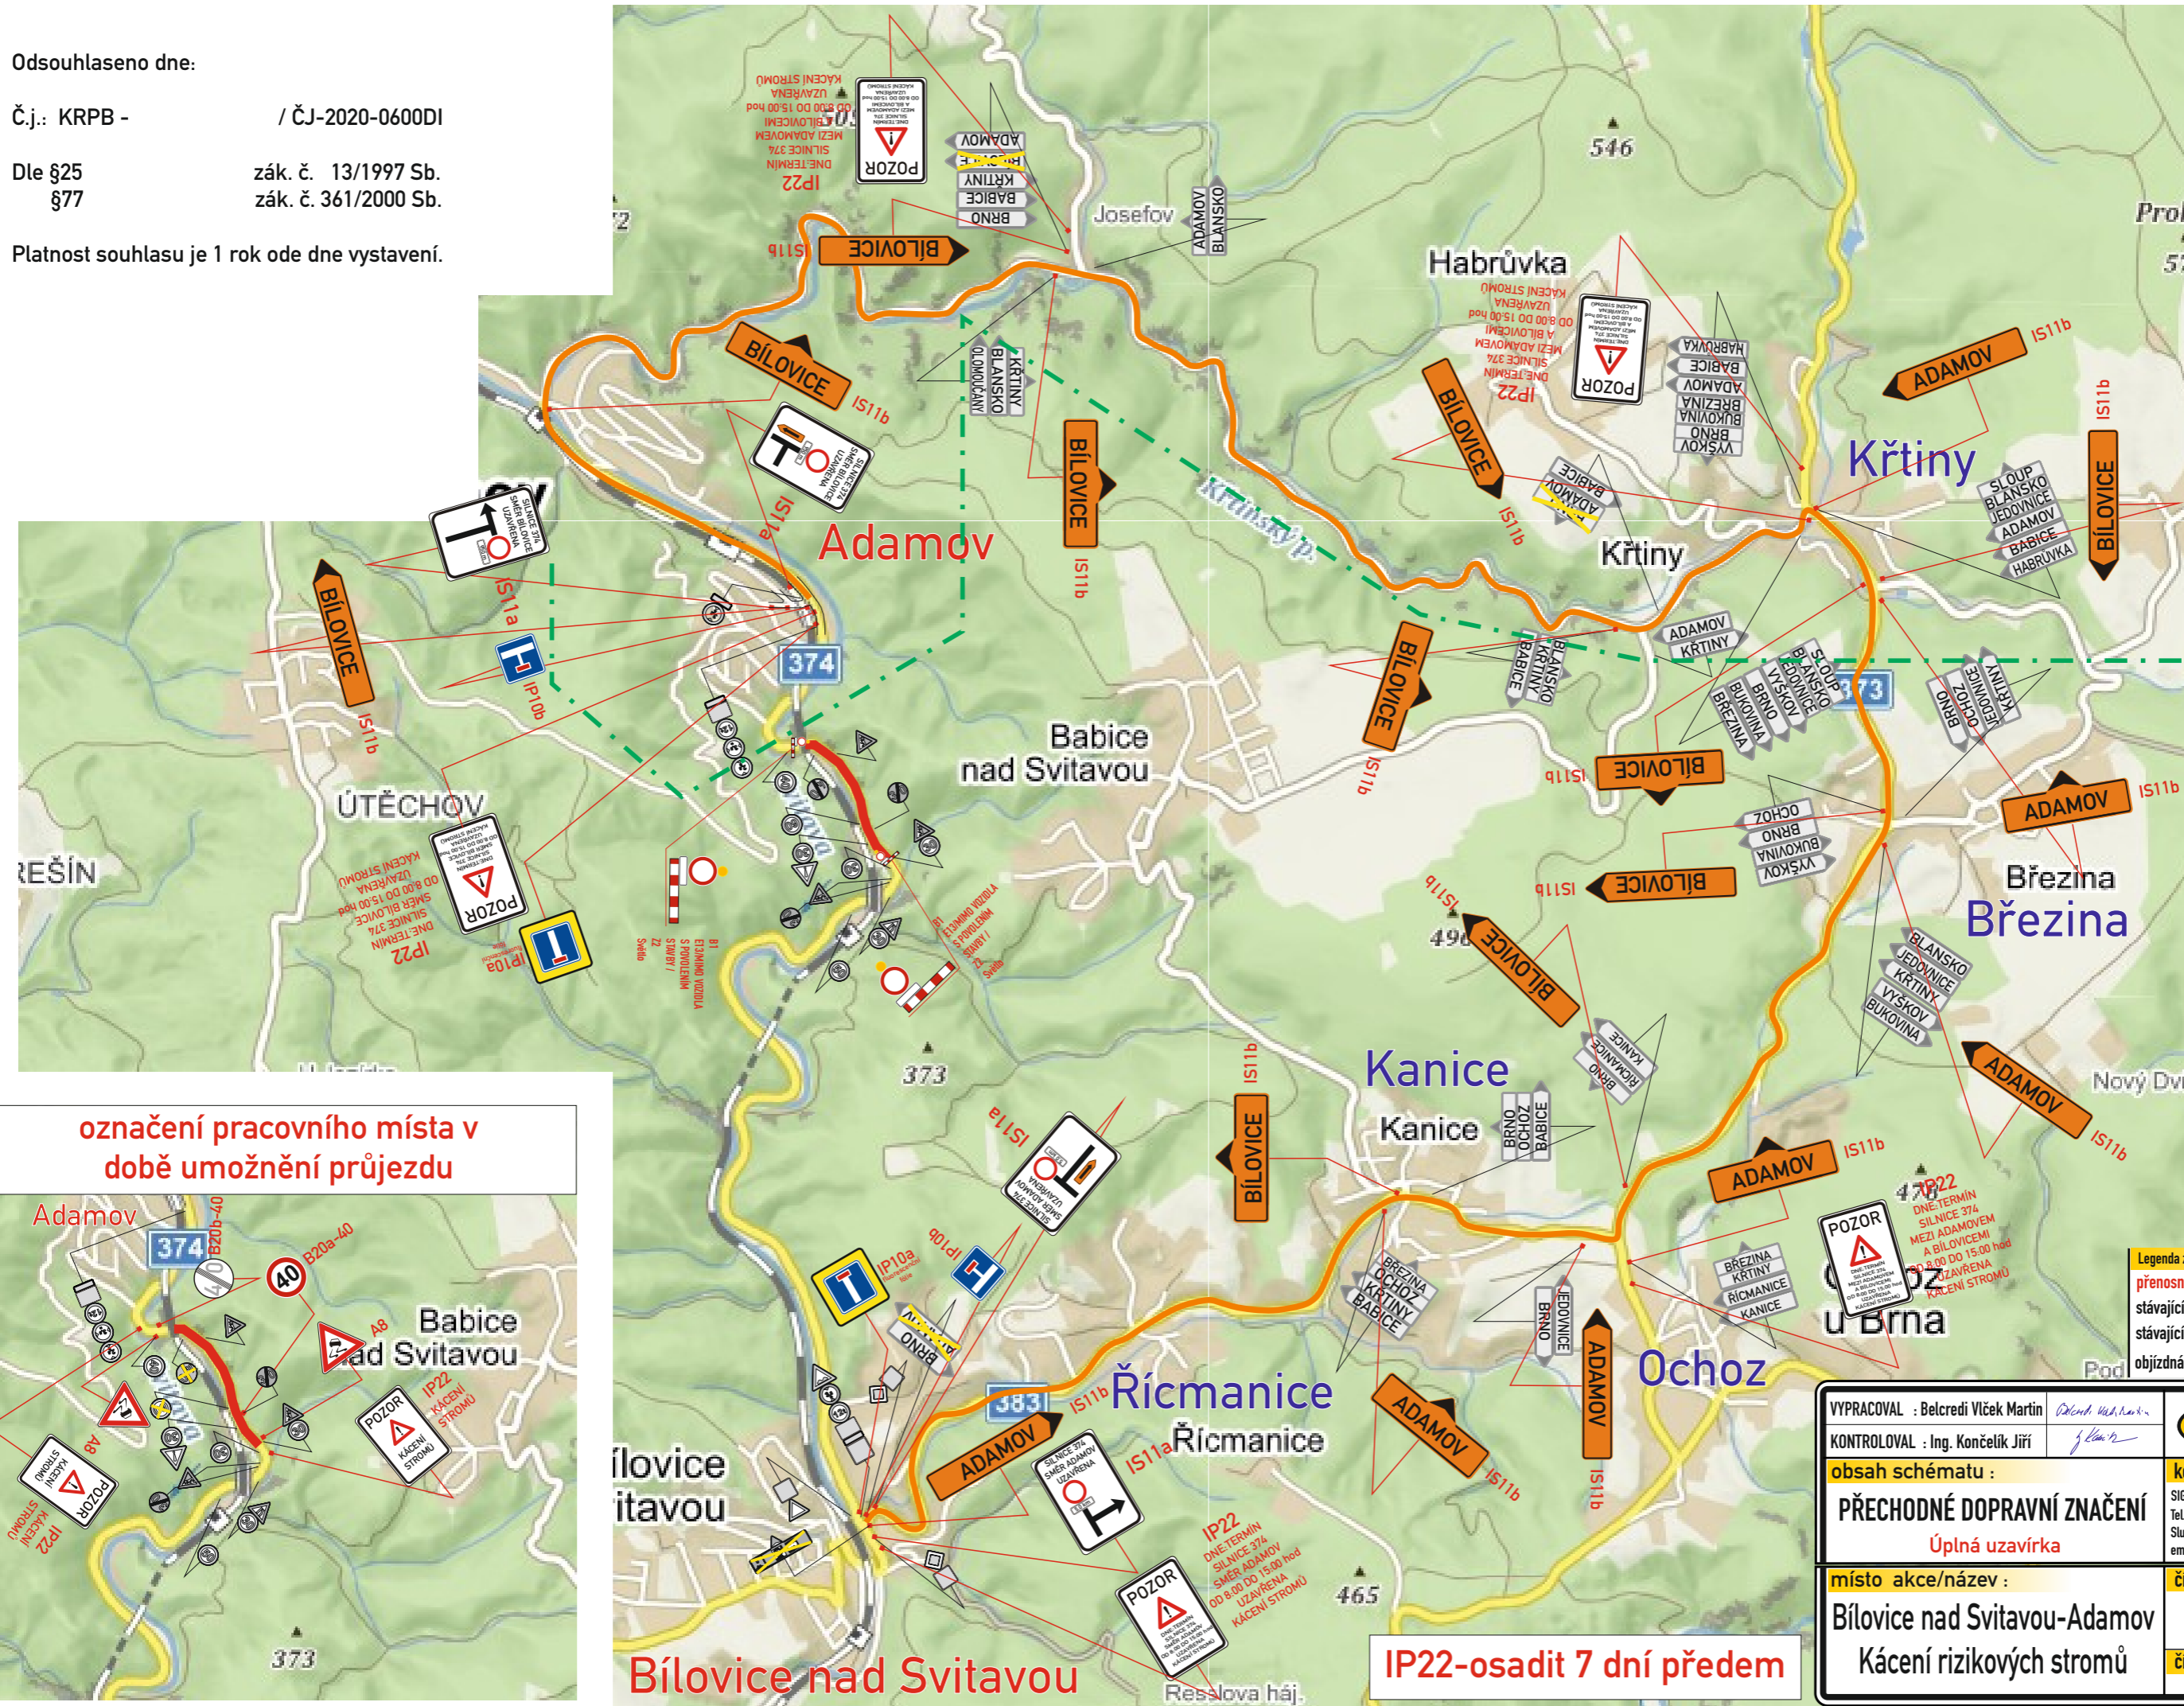

DI BLANSKO
SPDI

označení pracovního místa v době umožnění průjezdu

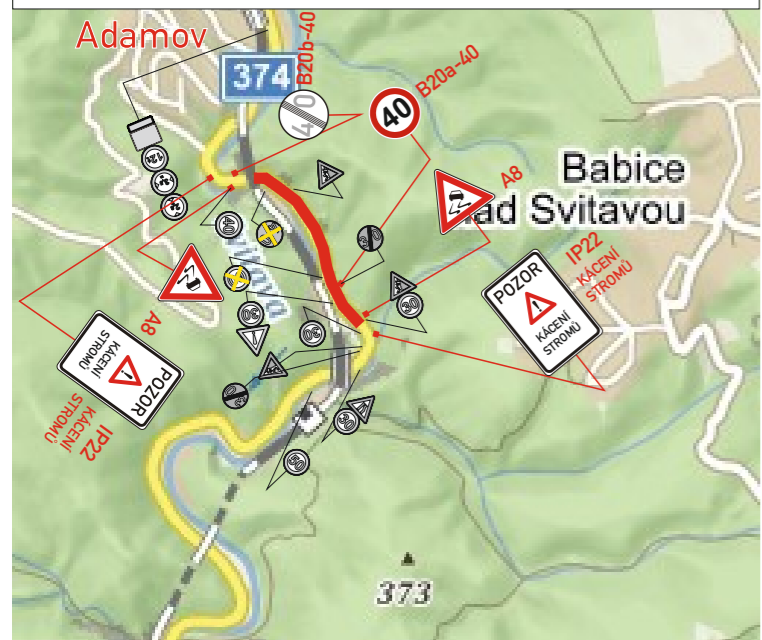

Legenda značení ve schématu /barva popisu :
 přenosné SDZ : A15
 stávající SDZ :
 stávající SDZ zakryt / zrušit :
 objezdná trasa :

VYPRACOVAL : Belcredi Vítěk Martin	
KONTROLOVAL : Ing. Končelík Jiří	kontakt : SIGNEX, spol. s r.o., Holzova, 138, 627 00 Brno Tel.: 545 226 021-4, mistr: tel.: 602 58 23 25 Služba mimo pracovní dobu: tel.: 602 571 312 email: signex@signex.cz
obsah schématu : PŘECHODNÉ DOPRAVNÍ ZNAČENÍ Úplná uzavírka	číslo objednávky / datum : č.o. 200050 28.1.2020
místo akce/název : Bílovice nad Svitavou-Adamov Kácení rizikových stromů	číslo schématu : 1

IP22-osadit 7 dní předem