

CELKOVÁ SITUACE

UZAVÍRKA SIL. II/373

POLICIE ČESKÉ REPUBLIKY	1/8
Specializované pracoviště dopravního inženýrství BM a BO	
Odsouhlaseno dne:	26. 5. 2020
Pod č.j.:	KRPB- 92590 - 1 /ČJ-2020-0600DI-HRB
Dle § 24/2d zák. č. 13/1997 Sb.	
§ 77/3 zák. č. 361/2000 Sb.	
Platnost do:	31. 12. 2020
Podpis:	

Podmínka SPDI BM a BO: požadavek doby opravy asfaltového krytu vozovky v délce 227 musí odpovídat prováděným pracím v řádu dní,

nikoli řádu jednoho měsíce.

LEGENDA:

DIO opravil: PH322823

30 - NAVRŽENÉ PŘECHODNÉ DOPRAVNÍ ZNAČENÍ

▽ - STÁVAJÍCÍ SVISLÉ DOPRAVNÍ ZNAČENÍ


— - OBJÍZDNÁ TRASA

— - UZAVŘENÝ ÚSEK


POZNÁMKA:

STÁVAJÍCÍ DOPRAVNÍ ZNAČENÍ, KTERÉ BUDE V ROZPORU S PŘECHODNOU ÚPRAVOU PROVOZU BUDE ZNEPLATNĚNO
NAVRŽENÉ PŘECHODNÉ DOPRAVNÍ ZNAČENÍ BUDE PROVEDENO DLE TP 66

VYPRACOVAL:	ING. M. SEDMÁK	TRÍCESTNÉ SEMAFORY	U Luhu 220/14, 635 00 Brno tel: 724 040 943, e-mail: jankupavel@seznam.cz
UMÍSTĚNÍ:		SILNICE II/373	DATUM: 17.05.2020
OBLAST:		PŘECHODNÉ DOPRAVNÍ ZNAČENÍ	FORMÁT: 1 x A3
NÁZEV: SITUACE		VERZE: RDS	
UZAVÍRKA SILNICE II/373 - BŘEZINA		Č. VÝKRESU: II/373 - S - 0	

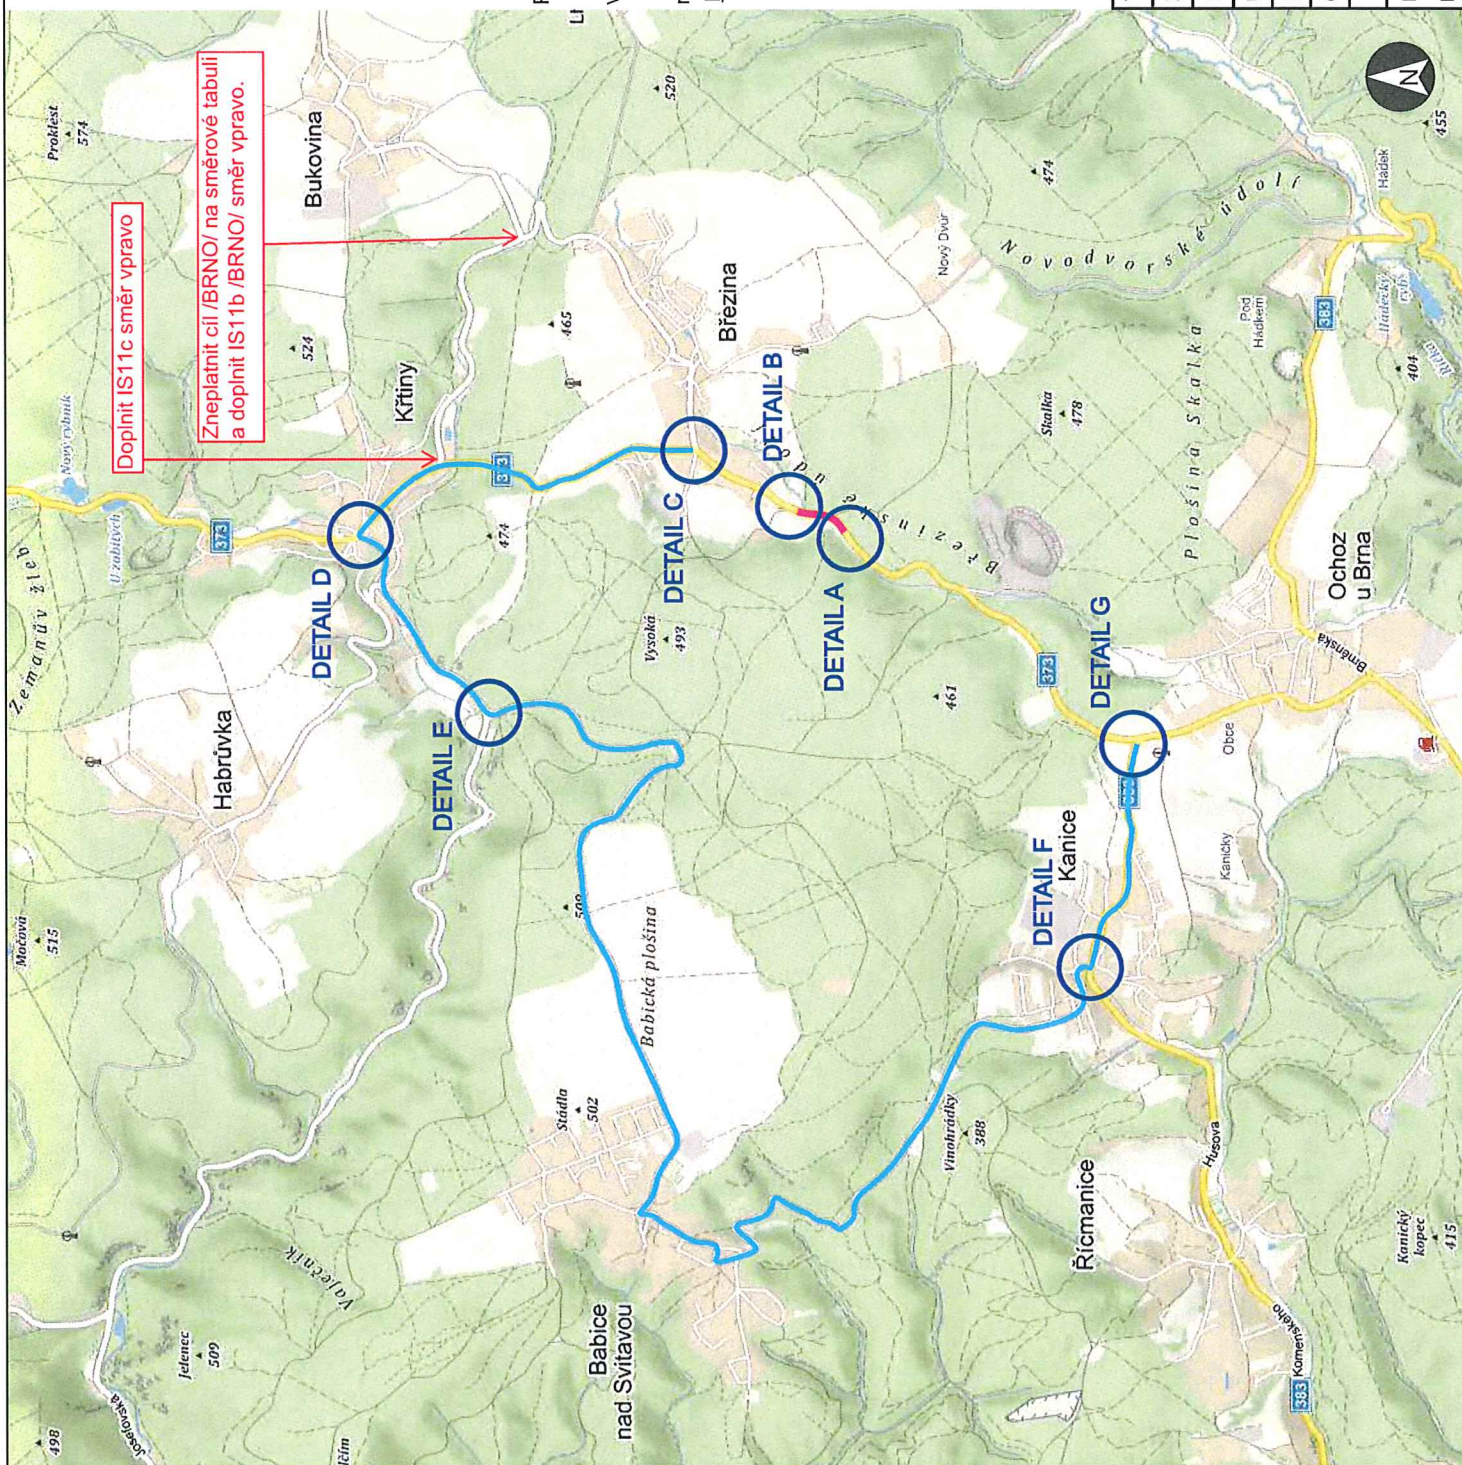

DETAIL A

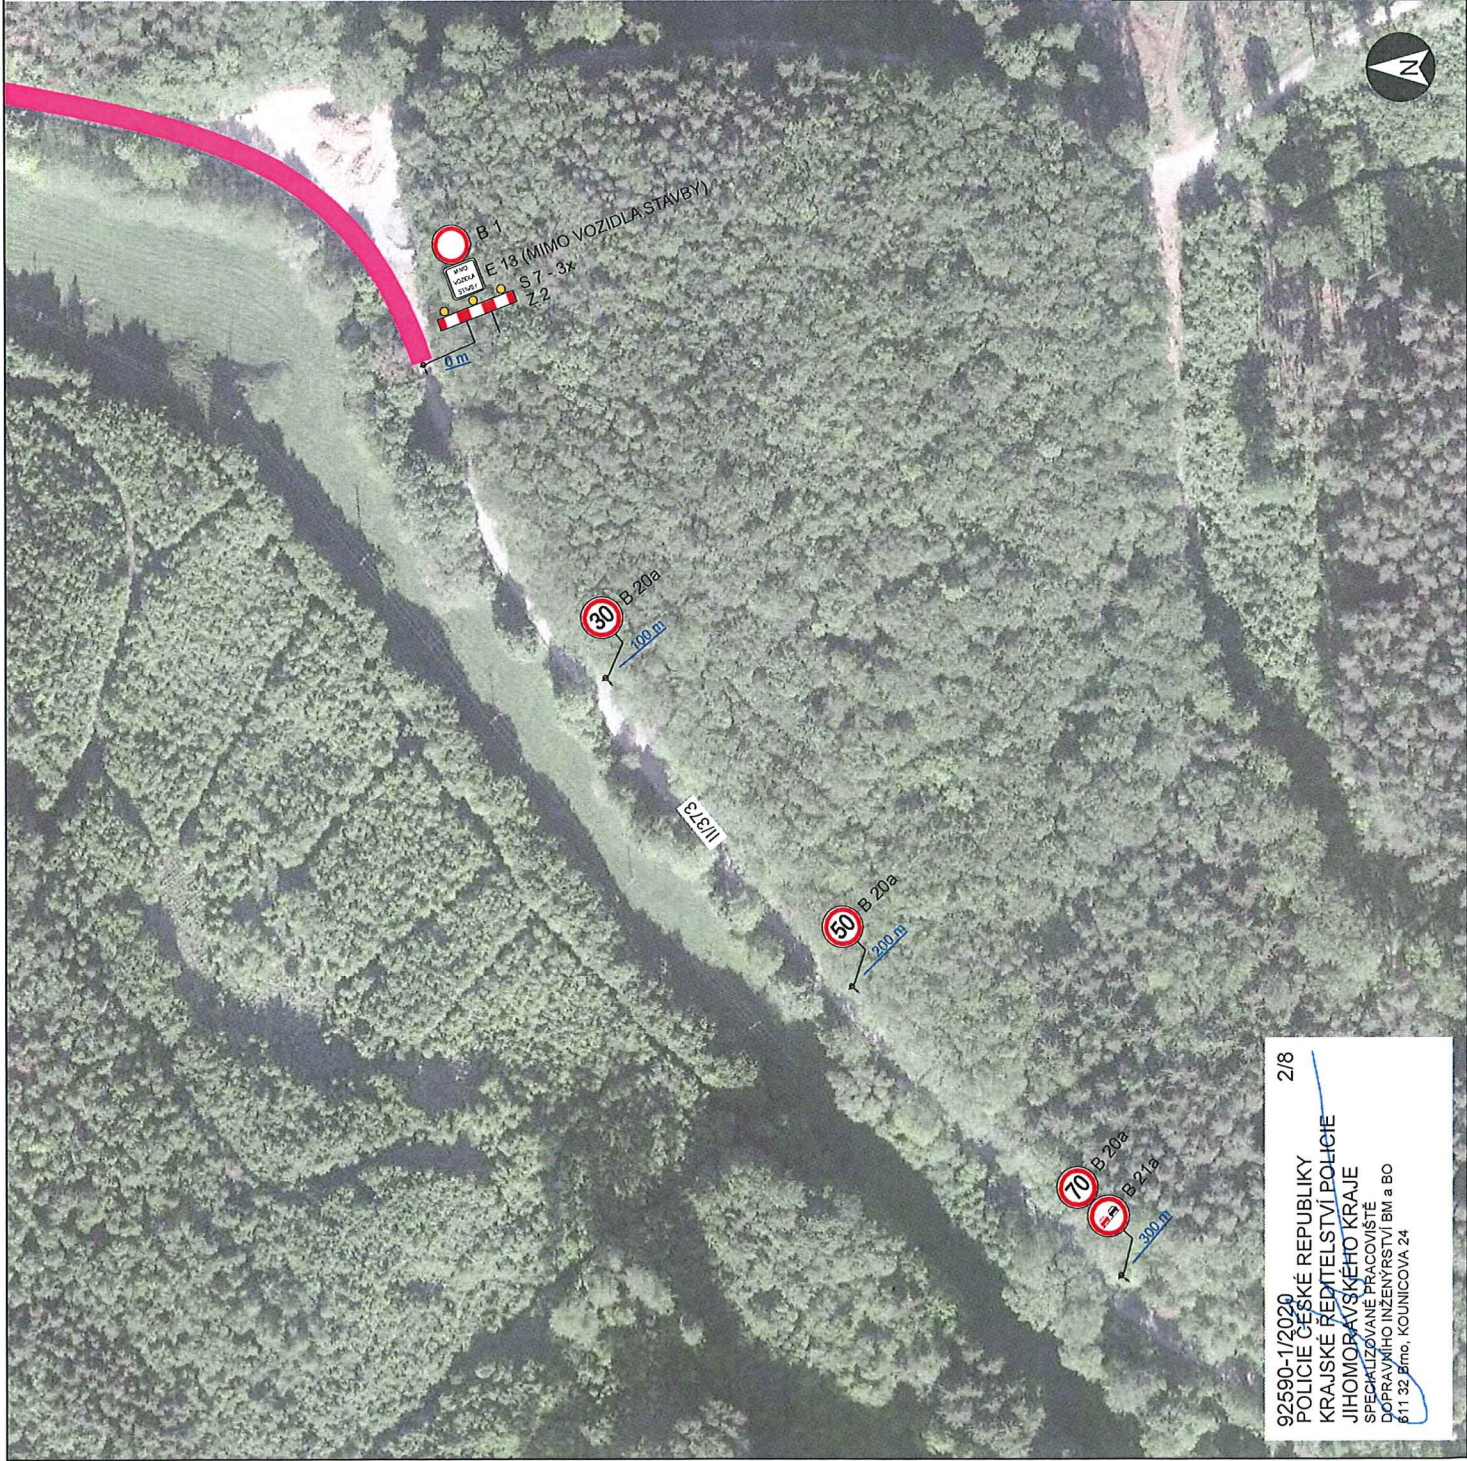

LEGENDA:

 - NAVRŽENÉ PŘECHODNÉ DOPRAVNÍ ZNAČENÍ

 - STÁVAJÍCÍ SVISLÉ DOPRAVNÍ ZNAČENÍ

 - UZAVŘENÝ ÚSEK

POZNÁMKA:
STÁVAJÍCÍ DOPRAVNÍ ZNAČENÍ, KTERÉ BUDE V ROZPORU S PŘECHODNOU ÚPRAVOU PROVOZU BUDE ZNEPLATNĚNO
NAVRŽENÉ PŘECHODNÉ DOPRAVNÍ ZNAČENÍ BUDE PROVEDENO DLE TP 66

VYPRACOVAL:	ING. M. SEDMÁK		TRICEŘSKÉ SEMAFORY U Luhu 220/14, 655 00 Bno tel: 724 040 943, e-mail: jankupavel@seznam.cz
ZODP. PROJEKTANT:	PAVEL JANKŮJ		
KRAJ:	JIHOMORAVSKÝ	OKRES:	BRNO-VENKOV
		MĚÚ/OÚ:	ŠLAPANICE
UMÍSTĚNÍ:			
SILNICE II/373		DATUM:	17.05.2020
OBLAST:		FORMÁT:	1 x A3
PŘECHODNÉ DOPRAVNÍ ZNAČENÍ		VERZE:	RDS
NÁZEV: DETAIL A			
UZAVÍRKA SILNICE II/373 - BŘEZINA		Č. VÝKRESU:	II/373 - D - A

DETAIL B

OBEC BŘEZINA

92590-1/2020 3/8
POLICIE ČESKÉ REPUBLIKY
KRAJSKÉ ŘEDITELSTVÍ POLICIE
JIHOMORAVSKÉHO KRAJE
SPECIALIZOVANÉ PRACoviSTĚ
DOPRAVNÍHO INŽENÝRSTVÍ BM a BO
611 32 Brno, KOUNICOVA 24

LEGENDA:

-  - NAVRŽENÉ PŘECHODNÉ DOPRAVNÍ ZNAČENÍ
-  - STÁVAJÍCÍ SVISLÉ DOPRAVNÍ ZNAČENÍ
-  - UZAVŘENÝ ÚSEK

POZNÁMKA:
STÁVAJÍCÍ DOPRAVNÍ ZNAČENÍ, KTERÉ BUDE V ROZPORU S PŘECHODNOU ÚPRAVOU PROVOZU BUDE ZNEPLATNĚNO
NAVRŽENÉ PŘECHODNÉ DOPRAVNÍ ZNAČENÍ BUDE PROVEDENO DLE TP 66

VYPRACOVAL:	ING. M. SEDMÁK		TRÍCESTNÉ SEMAFORY	U Lihm 220/14, 635 00 Brno tel: 724 040 943, e-mail: jankujpavel@seznam.cz
ZODP. PROJEKTANT:	PAVEL JANKŮJ			
KRAJ:	JIHOMORAVSKÝ	OKRES:	BRNO-VENKOV	MĚÚOÚ: ŠLAPANICE
UMÍSTĚNÍ:				
SILNICE II/373				DATUM: 17.05.2020
OBLAST:				FORMÁT: 1 x A3
PŘECHODNÉ DOPRAVNÍ ZNAČENÍ				VERZE: RDS
NÁZEV: DETAIL B				
UZAVÍRKA SILNICE II/373 - BŘEZINA				Č. VÝKRESU: II/373 - D - B



DETAIL C

92590-1/2020
POLICE ČESKÉ REPUBLIKY
KRAJSKÉ ŘEDITELSTVÍ POL
JIHOMORAVSKÉHO KRAJE
SPECIALIZOVANÉ PRACOVIS
DOPRAVNÍHO INŽENÝRSTVÍ BM a BO
§11 32 Zmo. KOUNICHOVA 24

LEGENDA:

-  - NAVRŽENÉ PŘECHODNÉ DOPRAVNÍ ZNAČENÍ
-  - STÁVAJÍCÍ SVISLÉ DOPRAVNÍ ZNAČENÍ
-  - UZAVŘENÝ ÚSEK
-  - OBJÍZDNÁ TRASA

POZNÁMKA:

**STÁVAJÍCÍ DOPRAVNÍ ZNAČENÍ, KTERÉ BUDE V ROZPORU S PŘECHODNOU ÚPRAVOU PROVOZU BUDE ZNEPLATNĚNO
NAVŘZENÉ PŘECHODNÉ DOPRAVNÍ ZNAČENÍ BUDE
PROVEDENO DLE TP 66**

VYPRACOVAL: ING. M. SEDMÁK				U Luhu 220/14, 635 00 Brno	
ZODP. PROJEKTANT: PAVEL JANKŮŮ				tel: 724 040 943, e-mail: jankulipavel@seznam.cz	
KRAJ: JIHOHMORAVSKÝ		OKRES: BRNO-VENKOV		MĚÚOÚ: ŠLAPANICE	
UMÍSTĚNÍ:					
SILNICE II/373		DATUM:		17.05.2020	
OBLAST:		FORMÁT:		1 x A3	
PŘECHODNÉ DOPRAVNÍ ZNAČENÍ		VERZE:		RDS	
NÁZEV: DETAIL C					
UZAVÍRKA SILNICE II/373 - BŘEZINA		Č. VÝKRESU:		II/373 - D - C	



DETAIL D

MĚSTYS KŘTINY

92590-1/2020 5/8
POLICIE ČESKÉ REPUBLIKY
KRAJSKÉ ŘEDITELSTVÍ POLICIE
JIHOMORAVSKÉHO KRAJE
SPECIALIZOVANÉ PRACOVNÍSTĚ
DOPRAVNÍHO INŽENÝRSTVÍ BM a BO
611 32 Brno, KOUNICOVA 24

LEGENDA:

 - NAVRŽENÉ PŘECHODNÉ DOPRAVNÍ ZNAČENÍ


 - STÁVAJÍCÍ SVISLÉ DOPRAVNÍ ZNAČENÍ

 - OBJÍZDNÁ TRASA

POZNÁMKA:

STÁVAJÍCÍ DOPRAVNÍ ZNAČENÍ, KTERÉ BUDE V ROZPORU S PŘECHODNOU ÚPRAVOU PROVOZU BUDE ZNEPLATNĚNO
NAVRŽENÉ PŘECHODNÉ DOPRAVNÍ ZNAČENÍ BUDE PROVEDENO DLE TP 66

VYPRACOVAL:	ING. M. SEDMÁK		TRČICEŘSKÉ SEMAFORY
ZODP. PROJEKTANT:	PAVEL JANKŮJ	U Lintu 220/14, 635 00 Brno tel: 724 040 343, e-mail: jankupavel@seznam.cz	
KRAJ:	JIHOMORAVSKÝ	OKRES:	BRNO-VENKOV
MĚÚOÚ:	ŠLAPANICE		
UMÍSTĚNÍ:			
SILNICE II/373			
OBLAST:			
PŘECHODNÉ DOPRAVNÍ ZNAČENÍ			
NÁZEV: DETAIL D			
UZAVÍRKA SILNICE II/373 - BŘEZINA			
Č. VÝKRESU:	II/373 - D - D		

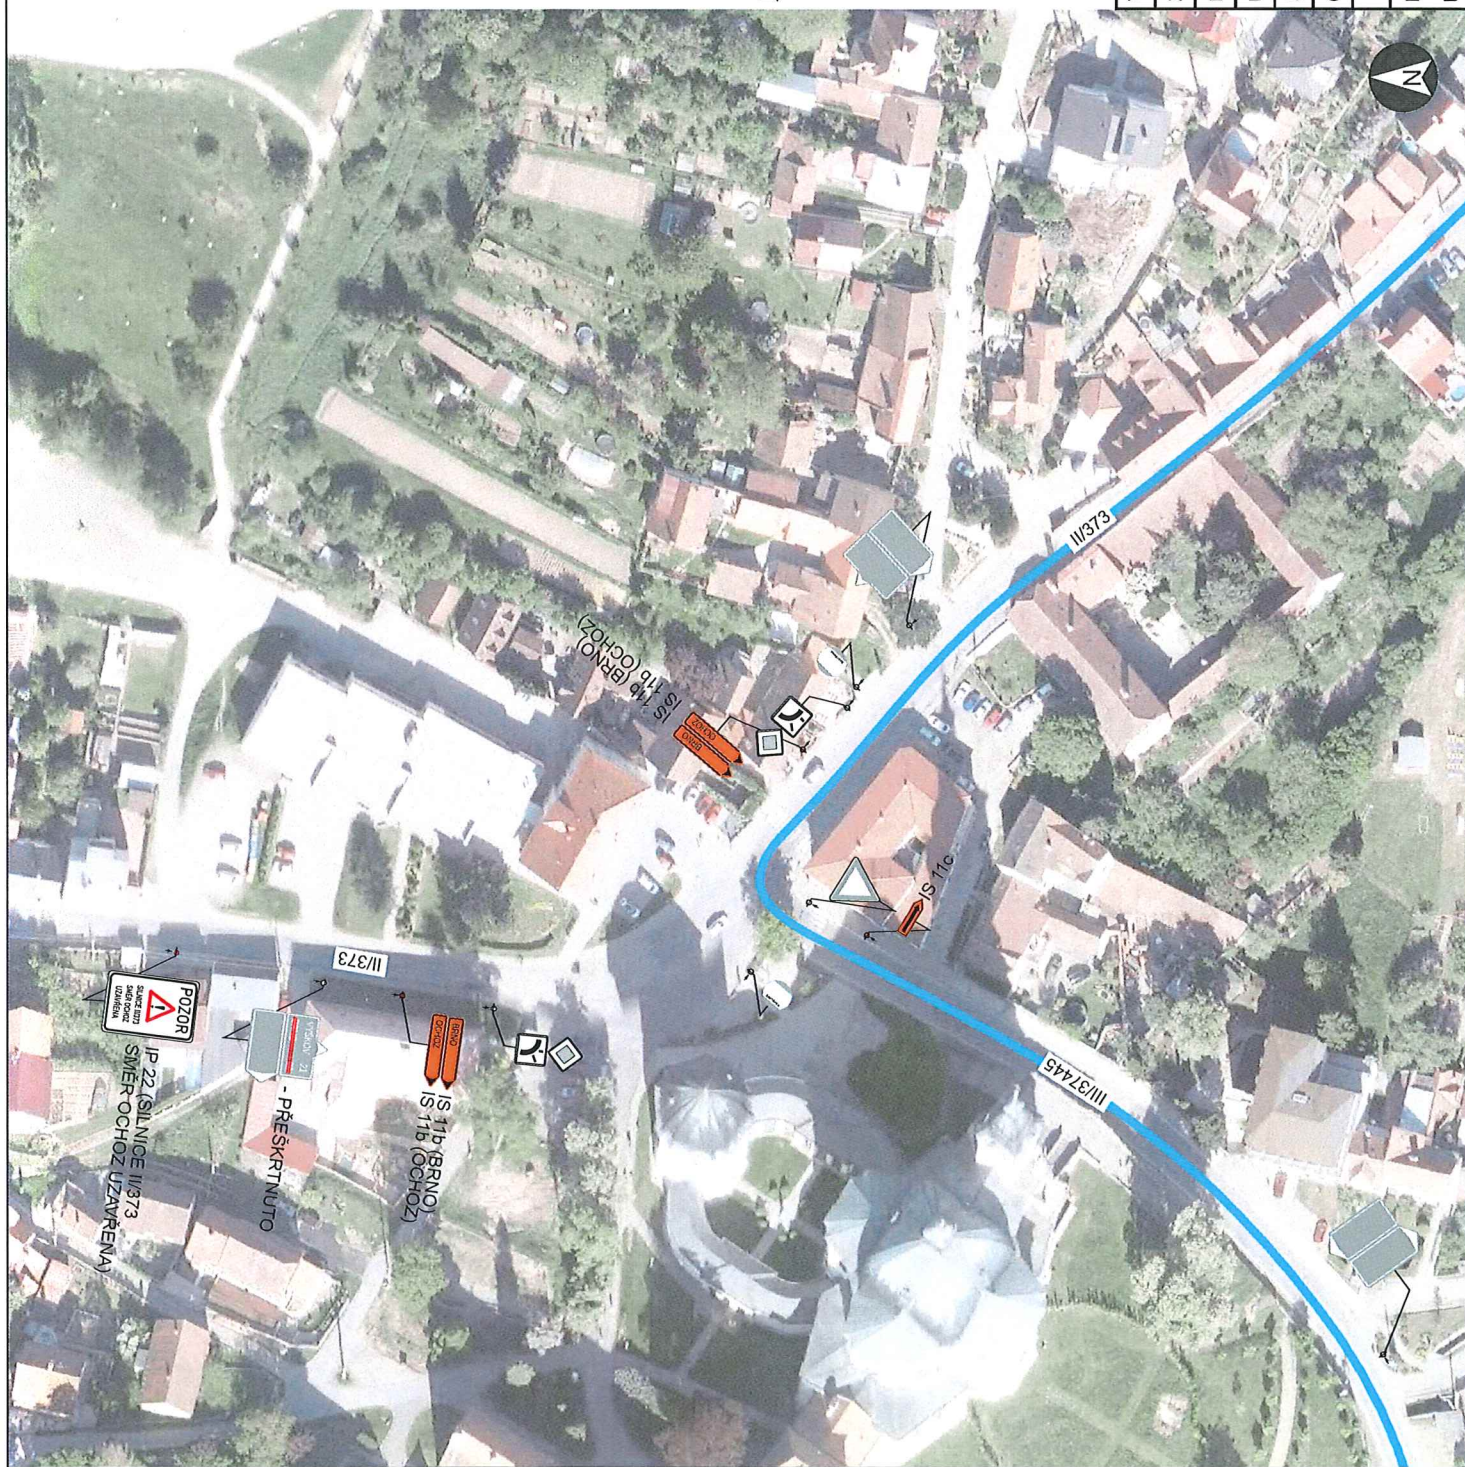

DETAIL E

92590-1/2020 6/8
POLICIE ČESKÉ REPUBLIKY
KRAJSKÉ ŘEDITELSTVÍ POLICIE
JIHOMORAVSKÉHO KRAJE
SPECIALIZOVANÉ PRACOVISTÉ
DOPRAVNÍHO INŽENÝRSTVÍ BM a BO
611 32 Brno, KOUNICOVA 24

LEGENDA:

-  - NAVRŽENÉ PŘECHODNÉ DOPRAVNÍ ZNAČENÍ
-  - STÁVAJÍCÍ SVISLÉ DOPRAVNÍ ZNAČENÍ
-  - OBJÍZDNÁ TRASA

POZNÁMKA:

STÁVAJÍCÍ DOPRAVNÍ ZNAČENÍ, KTERÉ BUDE V ROZPORU S PŘECHODNOU ÚPRAVOU PROVOZU BUDE ZNEPLATNĚNO
NAVRŽENÉ PŘECHODNÉ DOPRAVNÍ ZNAČENÍ BUDE PROVEDENO DLE TP 66

VYPRACOVAL:	ING. M. SEDMÁK		TRČESTNÉ SEMAFOREY
ZODP. PROJEKTANT:	PAVEL JANKŮJ		U Luhu 220/14, 635 00 Brno tel: 724 040 943, e-mail: jankupavel@seznam.cz
KRAJ:	JIHOMORAVSKÝ	OKRES:	BRNO-VENKOV
		MĚÚOÚ:	ŠLAPANICE
UMÍSTĚNÍ:			
SILNICE II/373		DATUM:	17.05.2020
OBLAST:		FORMÁT:	1 x A3
PŘECHODNÉ DOPRAVNÍ ZNAČENÍ		VERZE:	RDS
NÁZEV: DETAIL E			
UZAVÍRKA SILNICE II/373 - BRŽINA		Č. VÝKRESU:	II/373 - D - E



DETAIL F

92590-1/2020

KRAJSKÉ ŘEDITELSTVÍ POLICIE

JIHOMORAVSKÉHO KRAJE

SPECIALIZOVANÉ PRACOVISŤE

DOPRAVNIHO INŽENYSTVI BM a BO
611 32 Brno, KOLINICOVA 24


LEGENDA:



— - OBJÍZDNÁ TRASA

POZNÁMKA:





VYPRACOVAL:		ING. M. SEDMÁK	
ZODP. PROJEKTANT:		PAVEL JANKŮŮ	
KRAJ: JIHO-MORAVSKÝ		OKRES: BRNO-VENKOV	
UMÍSTĚNÍ:			
SILNICE II/373		DATUM: 17.05.2020	
OBLAST:		FORMÁT: 1 x A3	
PŘECHODNÉ DOPRAVNÍ ZNAČENÍ		VERZE: RDS	
NÁZEV: DETAIL F			
UZAVÍRKA SILNICE II/373 - BŘEZINA		Č. VÝKRESU: III/373 - D - F	



DETAIL G

OBEC OCHOZ U BRNA

DETAIL:

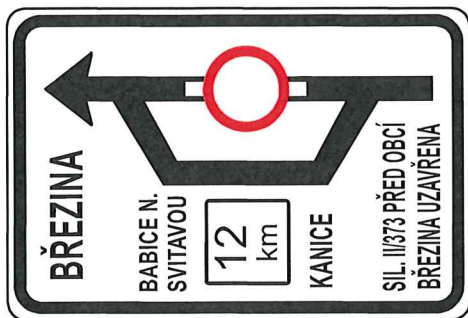

LEGENDA:

30 - NAVRŽENÉ PŘECHODNÉ DOPRAVNÍ ZNAČENÍ


▽ - STÁVAJÍCÍ SVISLÉ DOPRAVNÍ ZNAČENÍ

— - OBJÍZDNÁ TRASA

POZNÁMKA:

STÁVAJÍCÍ DOPRAVNÍ ZNAČENÍ, KTERÉ BUDE V ROZPORU S PŘECHODNOU ÚPRAVOU PROVOZU BUDE ZNEPLATNĚNO
NAVRŽENÉ PŘECHODNÉ DOPRAVNÍ ZNAČENÍ BUDE PROVEDENO DLE TP 66

VYPRACOVAL:	ING. M. SEDMÁK	TRČESTNÉ	
ZODP. PROJEKTANT:	PAVEL JANKŮJ	SEMAFORY	
KRAJ:	JIHOMORAVSKÝ	OKRES:	BRNO-VENKOV
UMÍSTĚNÍ:		MĚÚJOU:	ŠLAPANICE
SILNICE II/373		DATUM:	17.05.2020
OBLAST:		FORMÁT:	1 x A3
PŘECHODNÉ DOPRAVNÍ ZNAČENÍ		VERZE:	RDS
NÁZEV: DETAIL G			
UZAVÍRKA SILNICE II/373 - BŘEZINA		Č. VÝKRESU:	II/373 - D - G

 

8/8

92590-1/2020

POLICIE ČESKÉ REPUBLIKY
KRAJSKÉ ŘEDITELSTVÍ POLICIE
JIHOMORAVSKÉHO KRAJE
SPEDICOVANÉ PRACOVISTE
DOPRAVNÍHO INŽENÝRSTVÍ BM a BO
811 32 Brno, KOUNICOVA 24