


ZMĚNA Č. 2 ÚP KŘTINY

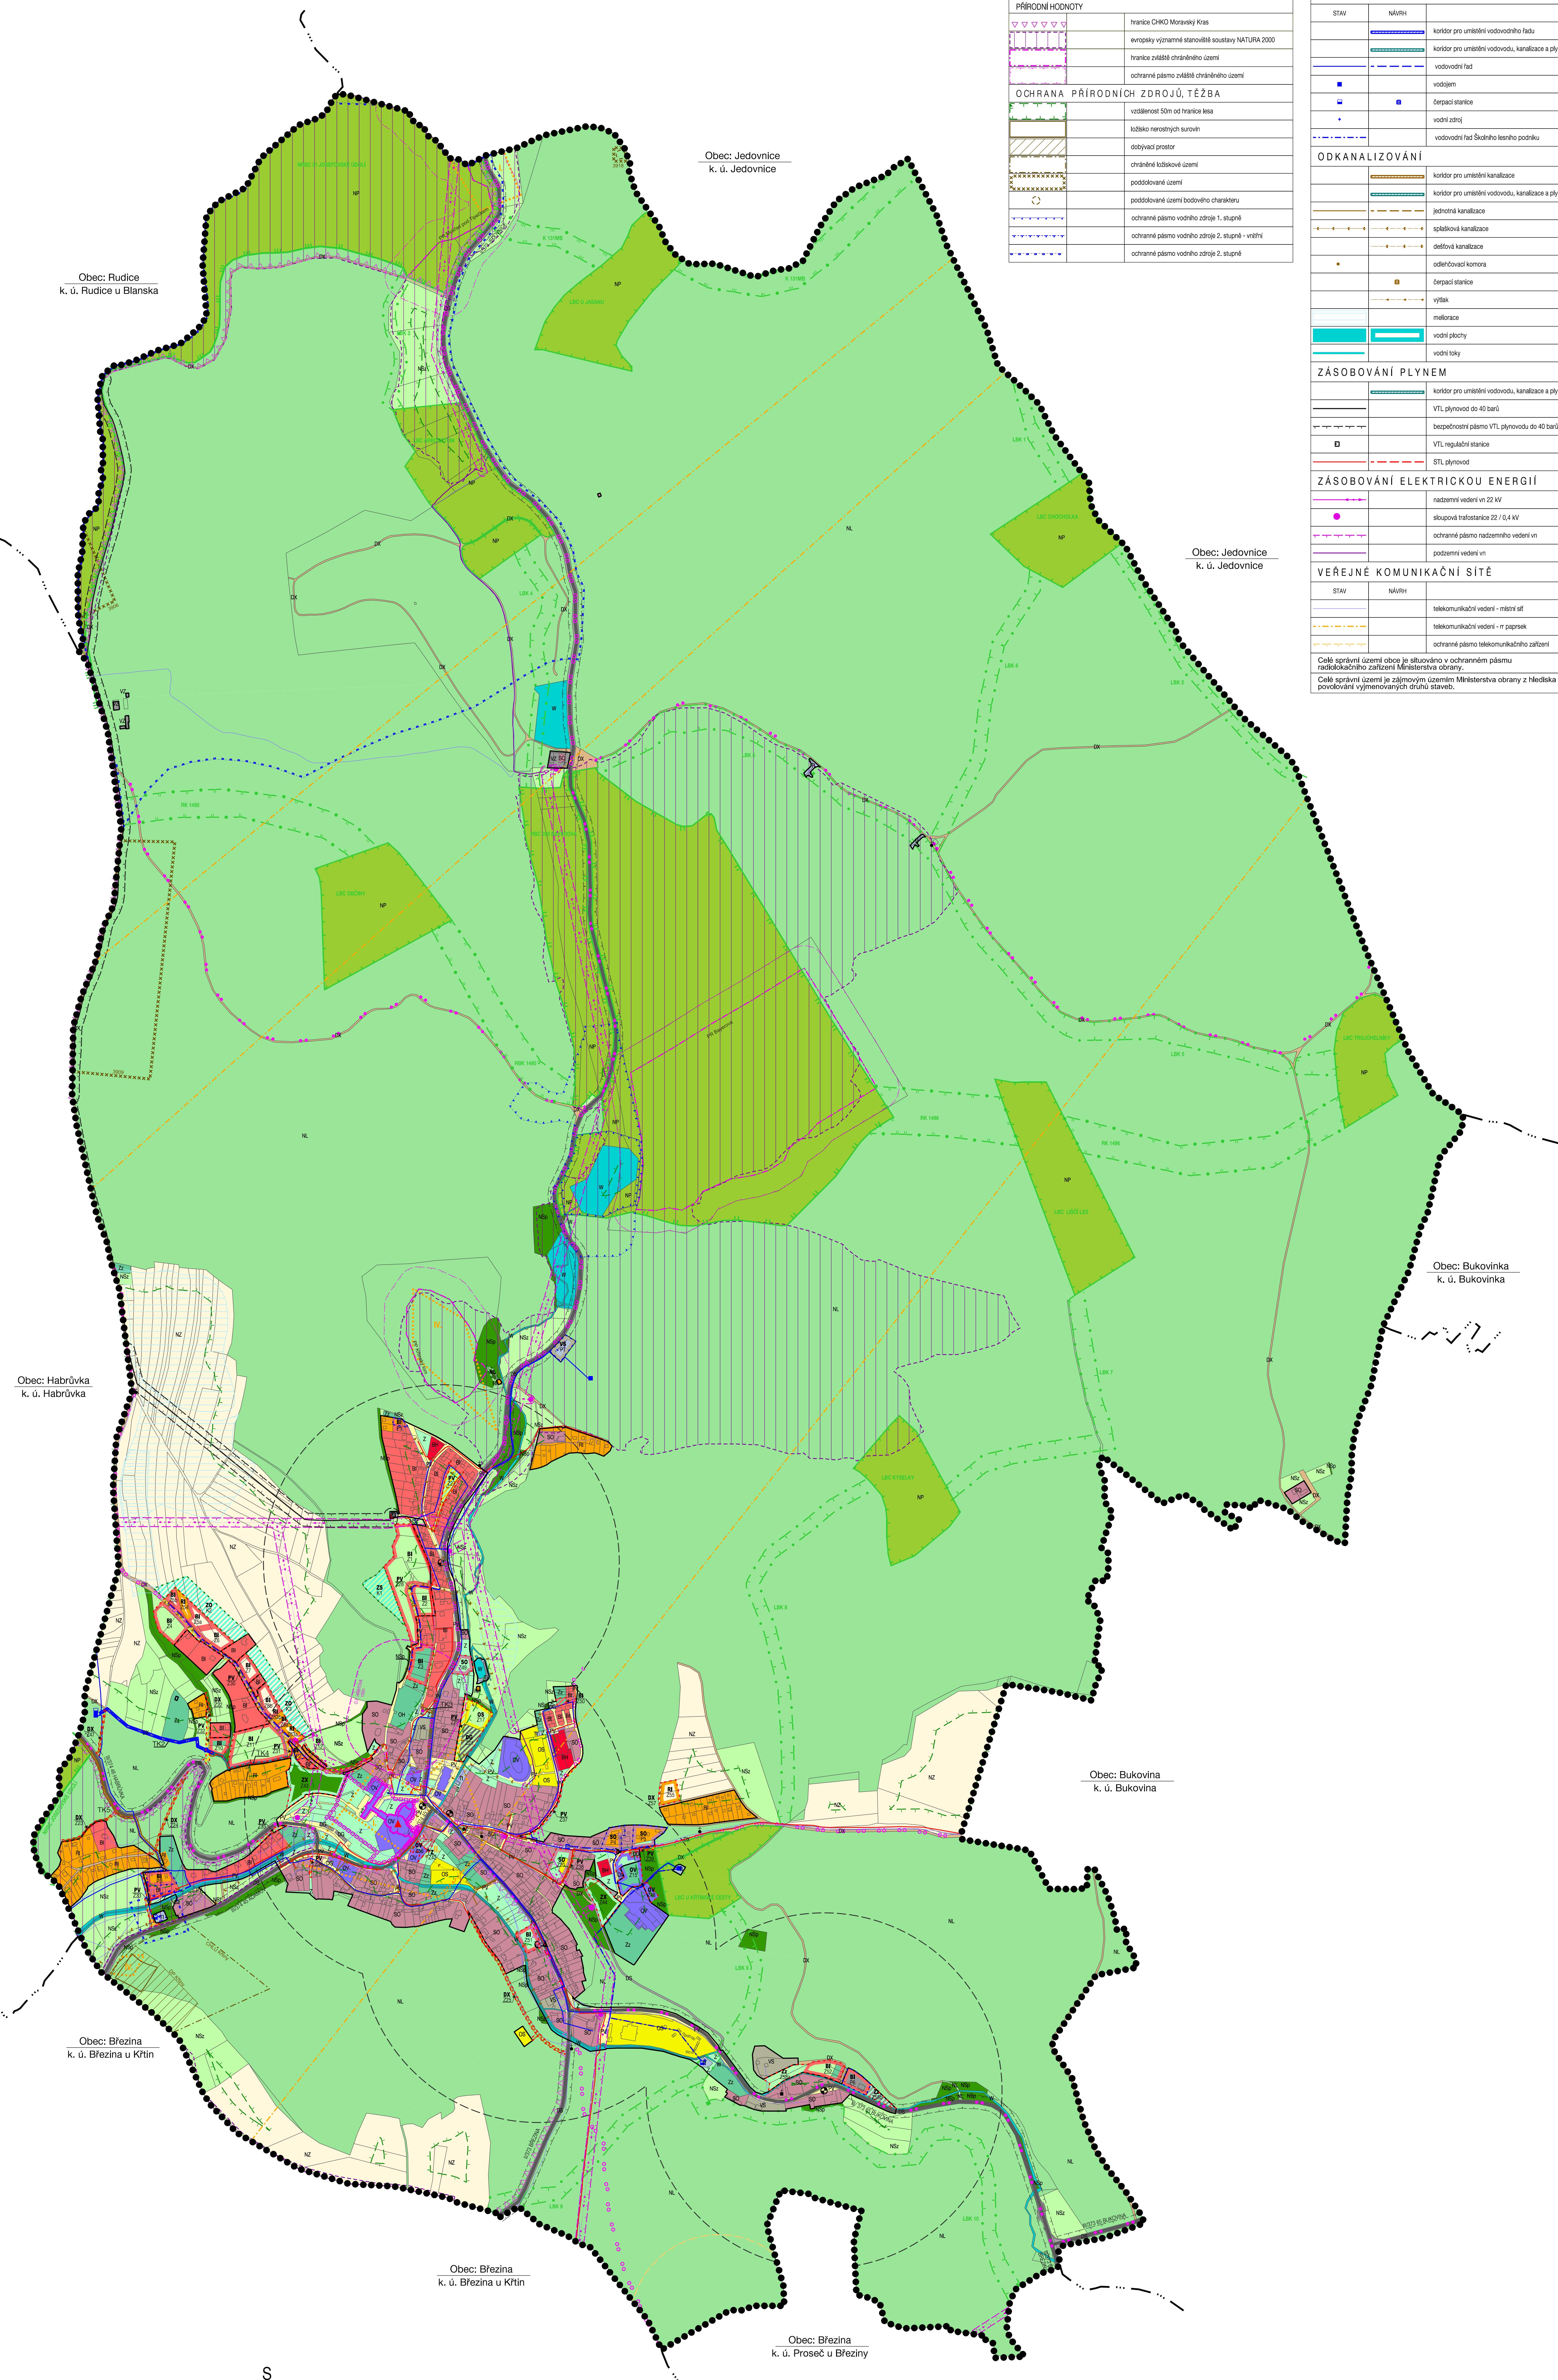

KOORDINAČNÍ VÝKRES

ZMĚNA Č. 2 ÚZEMNÍHO PLÁNU KŘTINY - NÁVRH	
EVIDENČNÍ ČÍSLO:	222-001-012
ZHODNOTEL:	URBANISTICKÉ STŘEDISKO BRNO, SPOL. S. R. O.
PROJEKTANT:	ING. ARCH. V. MACHEK ING. ARCH. V. CIBERNOVÁ, MGR. M. NOVOTNÝ ING. P. VESELÝ, MGR. L. BURIŠKOVÁ
POROZKYZATEL:	MĚSTSKÝ ÚŘAD BLANSKO CZESKOSLOVENSKO PLÁNOVACÍ A REGIONÁLNÍ ROZVOJE
MĚŘÍTKO:	1:1 000
DATUM:	09.03.2023

