ZMĚNA Č.1 ÚP
KŘTINY

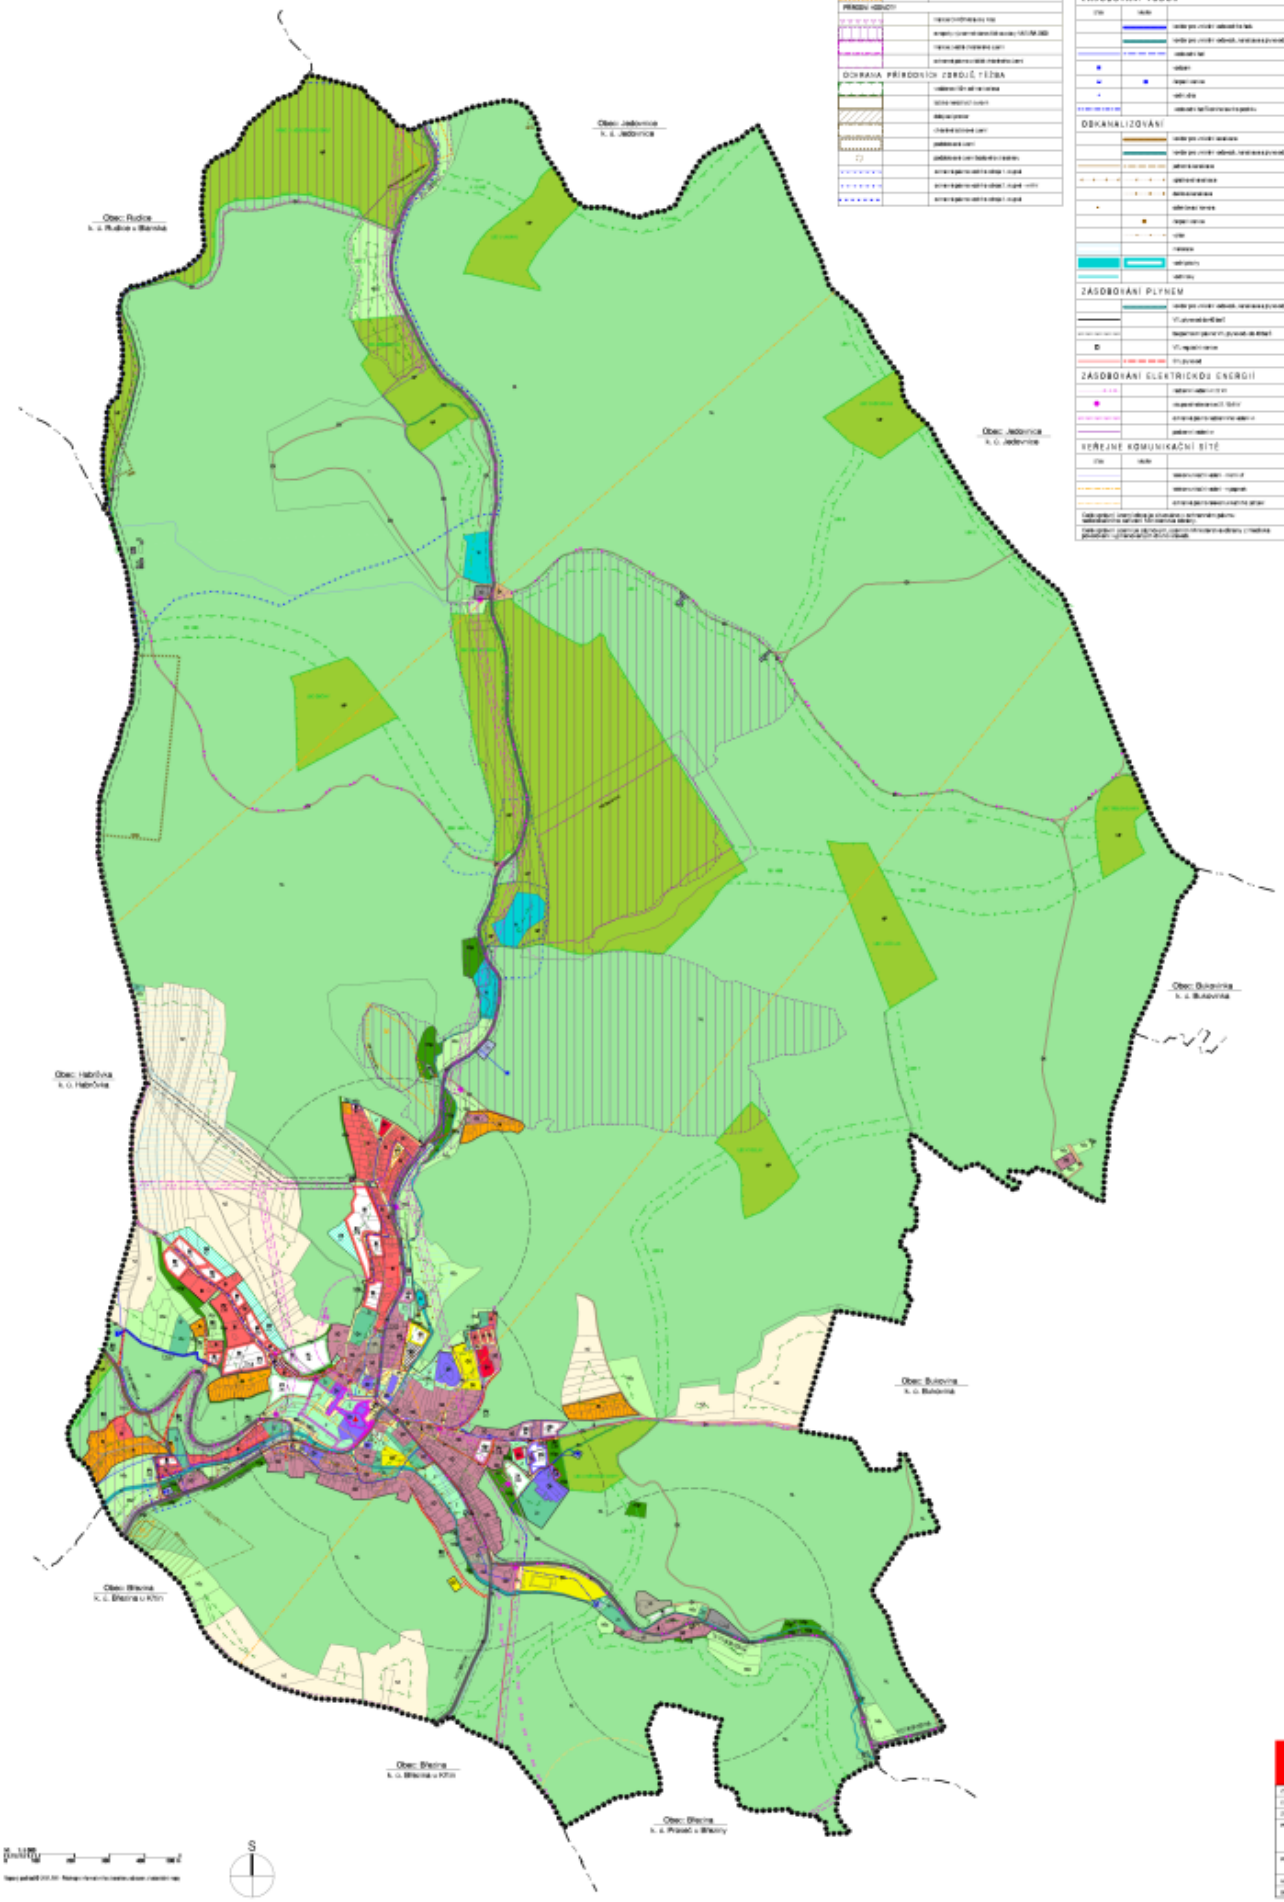

LEGENDA

OCHRANA A REGULACE HODNOT ÚZEMÍ

KULTURNÍ HODNOTY

PŘÍRODNÍ HODNOTY

OCHRANA PŘÍRODNÍCH ZDROJŮ TĚŽBA

KONCEPCE TECHNICKÉ INFRASTRUKTURY

ZÁSOBOVÁNÍ VODOU

ODKANALIZOVÁNÍ

ZÁSOBOVÁNÍ PLYNEM

ZÁSOBOVÁNÍ ELEKTRICKOU ENERGIÍ

VEŘEJNÉ KOMUNIKAČNÍ SÍTĚ

HRANICE, IDENTIFIKACE PLOCH

URBANISTICKÁ KONCEPCE, KONCEPCE USPOŘÁDÁNÍ KRAJINY

ÚZEMNÍ SYSTÉM EKOLOGICKÉ STABILITY

KOORDINAČNÍ VÝKRES

II. 1